


Signatur:

----- Eksisterende terræn
 ——— Fremtidig terræn

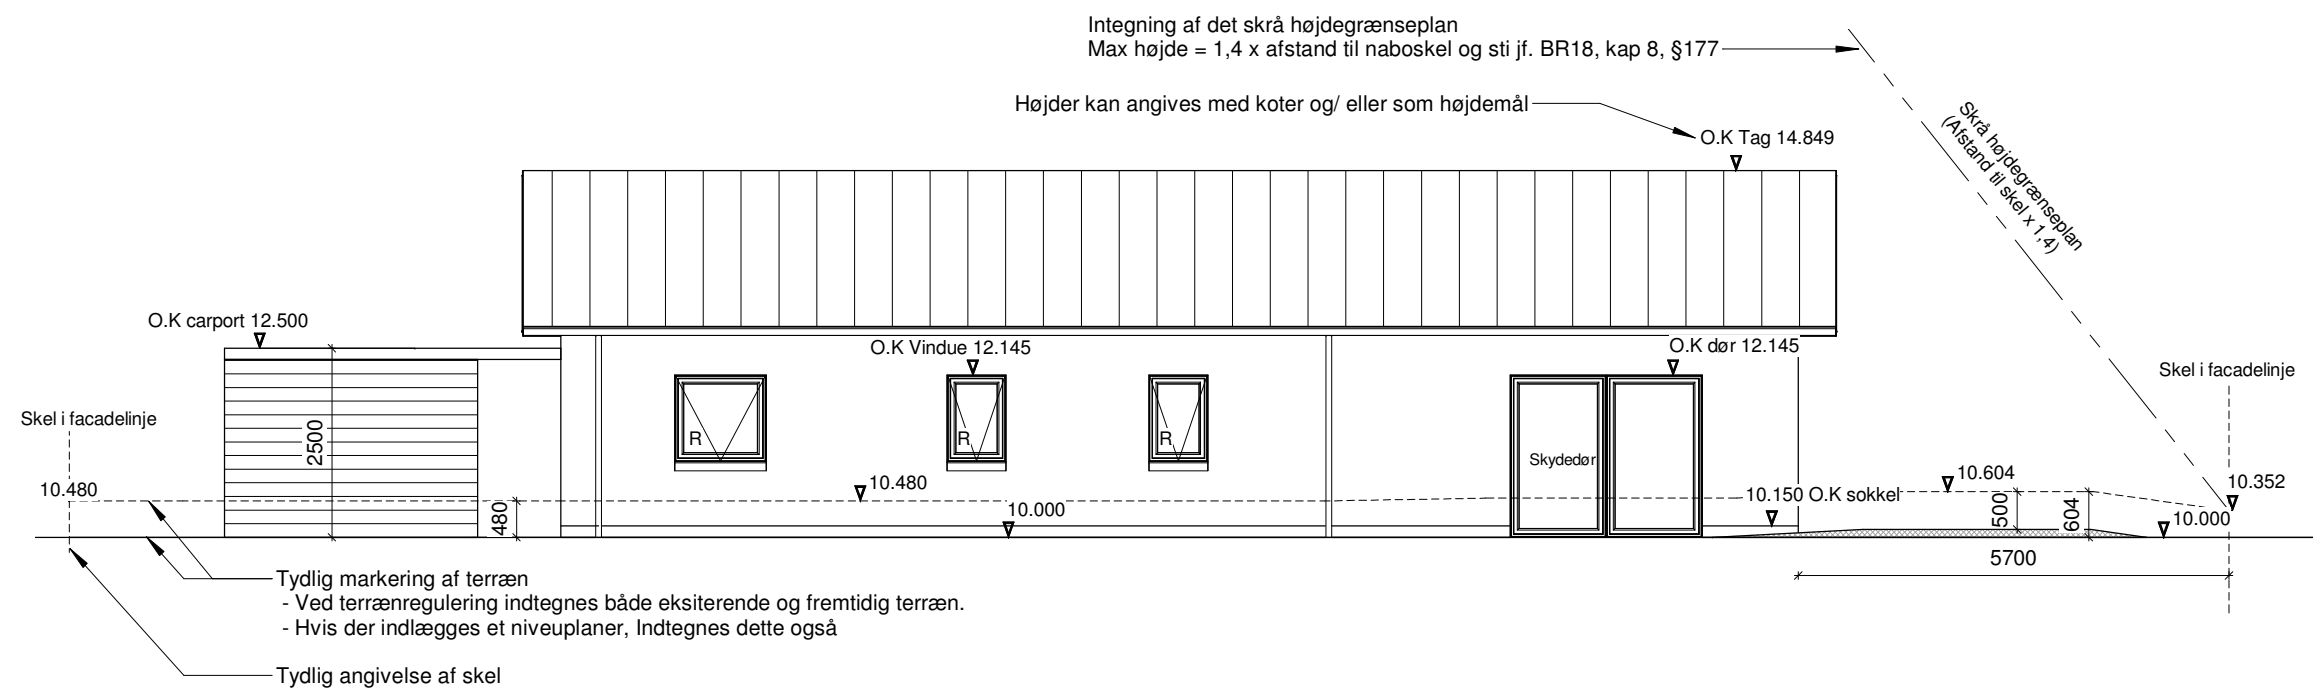

REV. BESKRIVELSE:

Kommunevej 840, 9530 Støvring
 Myndighedsprojekt

Facader

UDARB.: TA

KONTROL: JHJ

GODK.: JHJ

MÅL: 1 : 100

DATO: 26-06-2019

SAG NR.:00.13.00-A26-1-19

REV:

REV. DATO:



Rebild
 KOMMUNE

TEGN. NR.:

03.00