Situationsplan

1 : 200

Tegningen skal være målfast

NORD

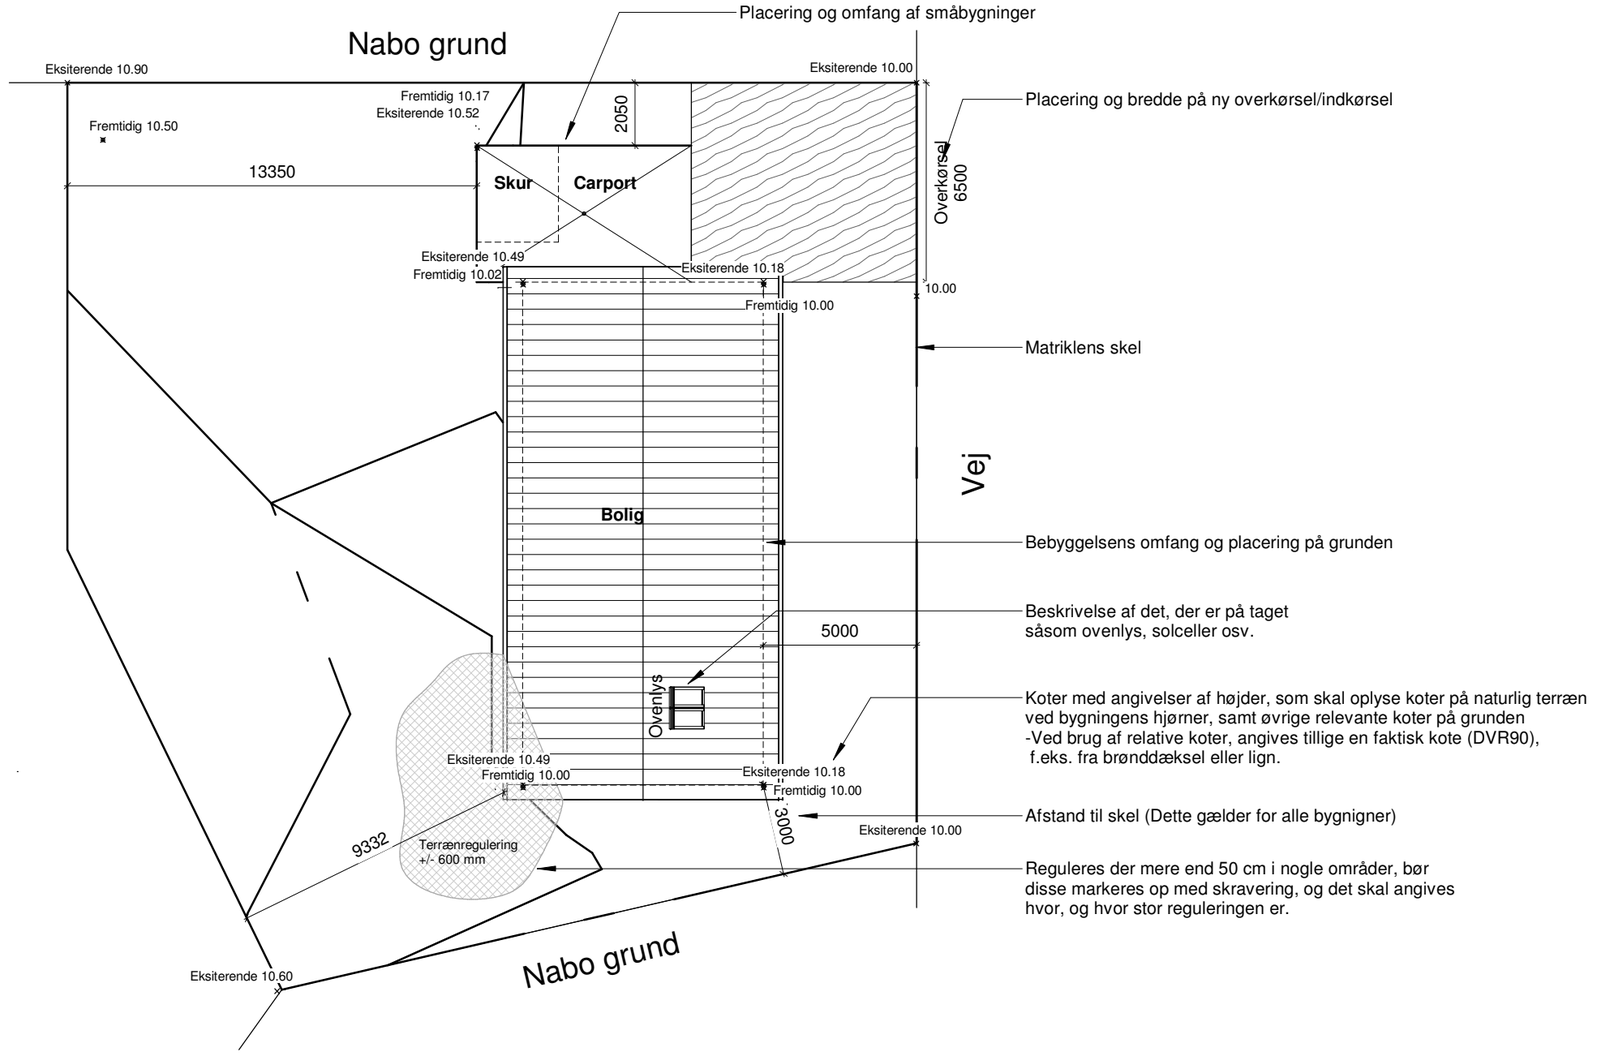

REV. BESKRIVELSE:

Kommunevej 840, 9530 Støvring

Myndighedsprojekt

Situationsplan

UDARB.: TA	KONTROL: JHJ	GODK.: JHJ	Rebild KOMMUNE
MÅL: 1 : 200	DATO: 26-06-2019	SAG NR.:00.13.00-A26-1-19	
REV:	REV. DATO:		TEGN. NR.: 01.00