




SKØRPING KOMMUNE

FORSLAG TIL

REGULATIV FOR TISTED RENDE

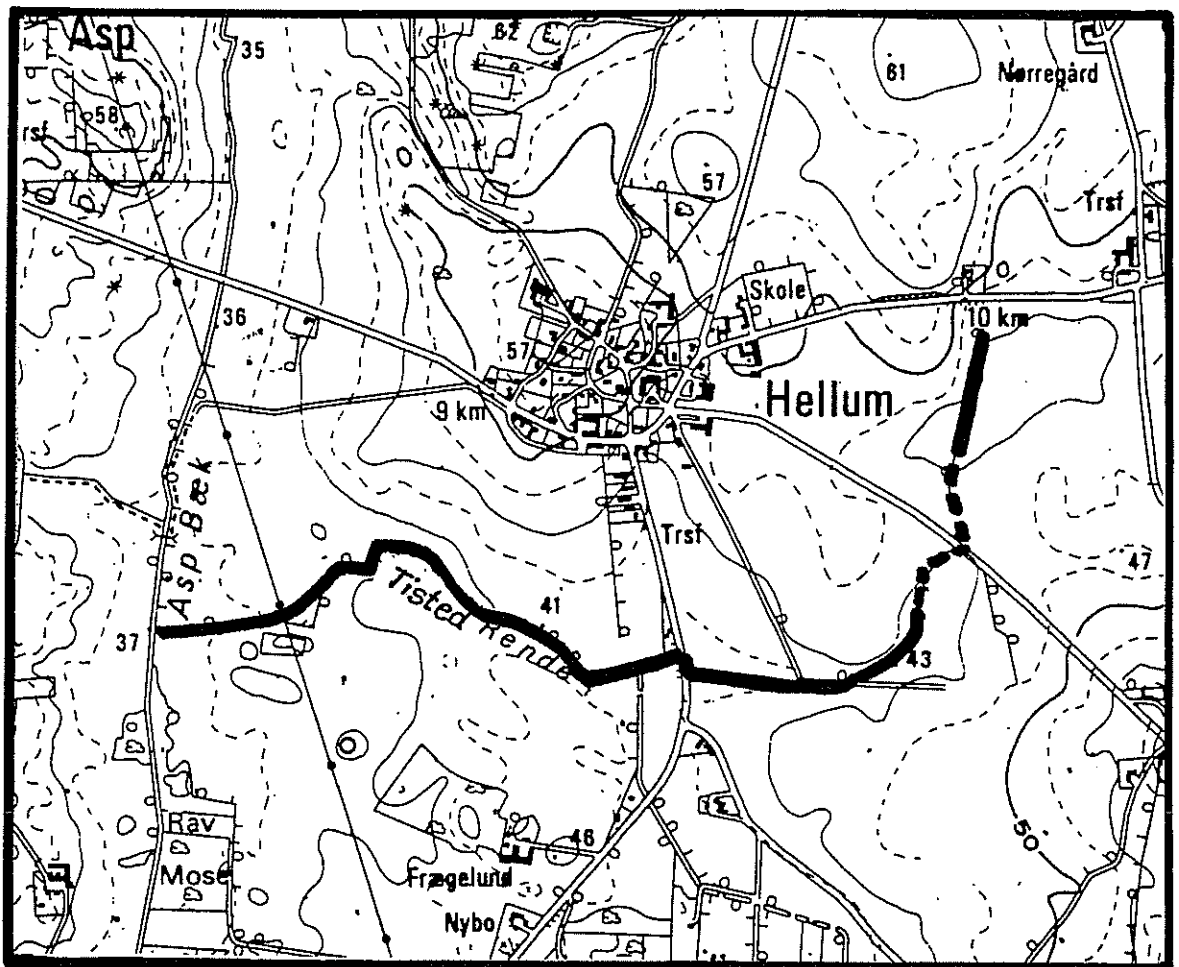

December 1987

j. nr. 06.02.00P24-102.2

INDHOLD

SIDE

1. Grundlag for regulativ	1.
2. Betegnelse af vandløbet	2.
3. Afmærkning og stationering	2.
4. Dimensioner	3.
5. Bygværker	4.
6. Almindelige bestemmelser	4.
7. Tilsyn	4.
8. Revision	4.
9. Ikrafttræden	5.

BILAG

Kort i 1:10.000

Instruks for oprensning

Almindelige bestemmelser

Registerblad

Længdeprofil vedlagt

1. GRUNDLAG FOR REGULATIVET

Vandløbet er optaget som kommunevandløb i henhold til vandsynskendelse af 10. oktober 1879.

I amtets recipientskvalitetsplan 1986 er vandløbet målsat til B4 almindelig basismålsætning.

Vejledende kvalitetskrav: II. Målsætningen skal være opfyldt i 1989.

Vandløbet er af amtsrådet udpeget til at være omfattet af naturfredningslovens § 43 som grøft.

Hellum Rensningsanlæg udleder biologisk rensede spildevand til vandløbet. Ovenfor rensningsanlægget er grøften tør en del af året.

Grøften er under fiskerimæssig interesse.

Det ændrede regulativ ændrer ikke de afvandingsmæssige forhold.

Regulativet erstatter tidligere regulativ af 9.10.1968.

2. BETEGNELSE AF VANDLØBET

Tisted bæk starter mellem Hellum og Thorup ved udløb for overfladevand og den løber ud i Asp bæk.

Vandløbet indgår i Lindenberg å's vandsystem.

Regulativet omfatter ialt 2244 m vandløb.

Der henvises iøvrigt til vedlagte kort.

3. AFMÆRKNING OG STATIONERING

Vandløbet er stationeret fra begyndelsespunkt (frontmur) med UTM-koordinaterne: 32V NH 591980 til udløbet i Asp bæk med UTM-koordinaterne: 32V NH 576975.

Stationeringen svarer til afstanden fra begyndelsespunktet i m.

Der er anbragt en skalapæl ved vandløbets nordkant i station 1386. Nulpunkt står i kote 38,65 m over DNN.

Følgende fixpunkt er indnivellerede:

GI 63-14-9003 Madumsøvej 24	41,55 m over DNN
-----------------------------	------------------

Fixpunktet er indtegnet på kortbilag.

4. DIMENSIONER

Vandløbets vedligeholdelse skal ske på basis af vandløbets fastlagte skikkelse.

Vandløbets dimensioner skal være følgende:

Station m	Betegnelse	Bundbredde/ rørdim. cm	Fald o/oo	Anlæg	Bundkote m.o. DNN
0		∧			43,46
100		50	3,1		43,15
200			2,7		42,88
250		×	1,7		42,71
400	Thorup Kirkevej	∅60 ×			
556		∅70 ×			42,51
600			2,5		42,50
700			1,0		42,40
800		50	2,0		42,20
900			6,0		41,60
1000			8,7		40,75
1064		×	11,7		40,00
1096	Madumsøvej	∅60 ×			39,40
1100					39,40
1200			5,0		38,90
1300			1,5		38,75
1400		50	0,5		38,70
1500			2,0		38,50
1600			2,5		38,25
1700			5,0		37,75
1800			5,0		37,25
1900			2,5		37,00
2000			2,5		36,75
2100			5,5		36,20
2200			7,5		35,45
2244		∨	4,5		35,00

5. BYGVÆRKER

Broer og overkørsler.

Station m	Dimension cm	Koter for rørbund m.o.h.	Ejer	Bemærkninger
250- 556	ø60/ø70	42,71- 42,42	Kommunal	Thorup Kirkevej
664- 669	ø30	42,40- 42,30	Privat	Markoverkørsel
823- 833	ø30	42,20- 42,15	Privat	Markoverkørsel
1064- 1096	ø60	40,00- 39,39	Kommunal	Madumsøvej
1164- 1168	ø80	38,77- 38,66	Privat	Markoverkørsel
1311- 1315	ø45	38,74- 38,76	Privat	Markoverkørsel

6. ALMINDELIGE BESTEMMELSER

Der er truffet en række almindelige bestemmelser for vandløb i Skørping kommune. Bestemmelserne fremgår af bilag til regulativet.

7. TILSYN

1. Tilsynet med vandløbet udøves af Skørping byråd.
2. Enhver der ønsker at deltage i synet, kan rette henvendelse til teknisk forvaltning.

8. REVISION

Regulativet skal senest optages til revision i 1997. I en 3-årig indkøringsperiode følges vandløbet dog nøje, med henblik på evt. justeringer af vedligeholdelse eller kravene til samme.


9. IKRAFTTRÆDEN

Regulativet har været bekendtgjort og fremlagt til gennemsyn i 8 uger med adgang til at indgive evt. indsigelser og ændringsforslag inden den

I offentlighedsfasen har det tillige med været afholdt møde om forslaget.

Regulativet er vedtaget af Skørping byråd, den

H. L. Holm
udvalgsformand

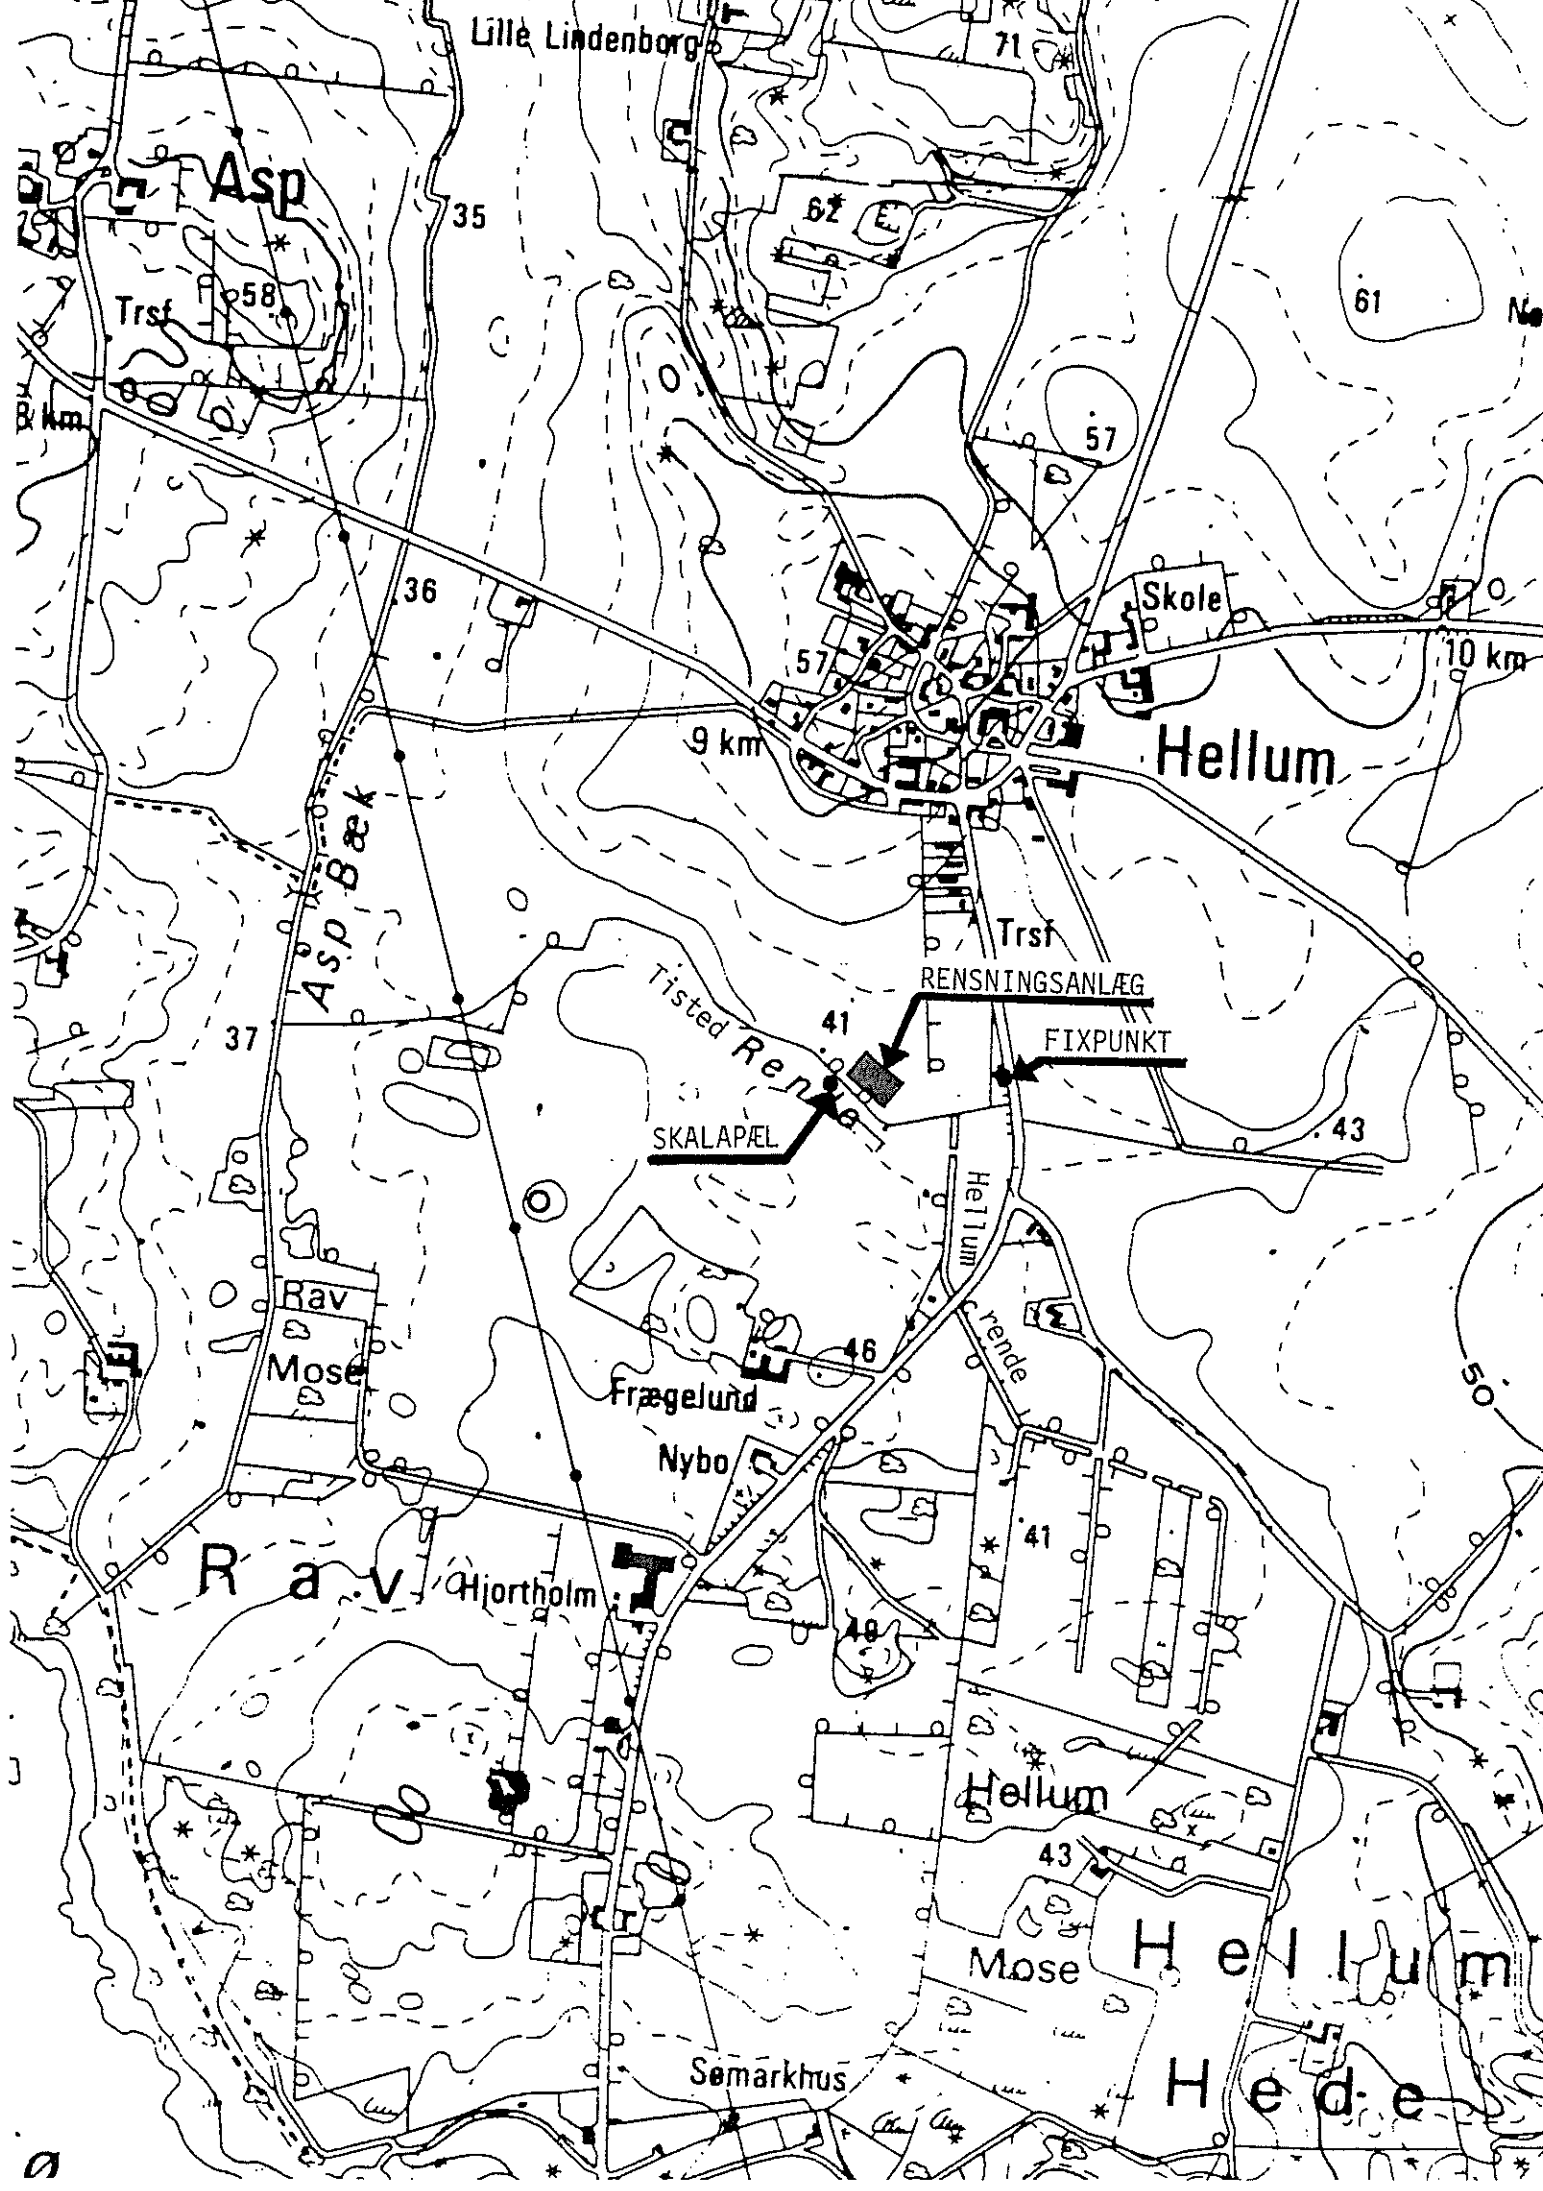

Lille Lindenberg

Asp

Skole

Hellum

RENSNINGSANLÆG

FIXPUNKT

SKALAPÆL

Asp Bæk

Tisted Renning

Rav Mose

Frægelund

Nybo

Rav

Hjortholm

Hellum

Mose

Hellum

Semarkhus

Hede



INSTRUKS FOR OPRENSNING AF TISTED RENDE NR. 102.2

- Hvornår Inden 1. august gennemgås vandløbet for større hindringer, og det sikres, at der er frit afløb fra dræn.
- Grøden skæres. Sand og mudder oprensnes hvis dimensionerne ikke overholdes.
- Grødeskæring Sker med le. Grøden skæres tæt ved bunden, så der dannes en ca. 40 cm bred strømrende, der er fri for grøde. Skæringen skal være en udvidelse af den naturlige strømrende, der er fri for grøde. Skæringen skal være en udvidelse af den naturlige strømrende, der bugter sig gennem grøden.
- Der skæres desuden foran dræn, så der er frit afløb.
- Oprensning af sand foran dræn og i strømrenden udføres i mindre omfang med grødeskæringen.
- Afskåret grøde skal optages, med mindre grøden ikke er til skade for vandløbet eller det vandområde, vandløbet udmunder i.
- Sandoprensning. Hvis vandføringsevnen svækkes på grund af sandaflejringer kan oprensnes med maskine.
- Der må ikke fjernes sten, grusbund eller stabile brinker. Oprensningen må ikke ske i større bredde end 50 cm.
- Skadelige foranstaltninger Sker der betydelig skade på vandløbet som følge af:
- Kreaturvanding
 - Manglende hegn
 - Manglende banketter
 - Misligholdte broer og overkørsler
 - Udledning af ajle, spildevand o. lign.
- meddeles dette teknisk forvaltning.

Almindelige bestemmelser for vandløb i Skørping kommune.

Disse "almindelige bestemmelser" gælder generelt for kommunevandløb i Skørping kommune.

I det enkelte kommunevandløbs regulativ kan der dog være optaget såvel supplerende bestemmelser som ændrede bestemmelser.

1. Administrative bestemmelser.

1. Vandløbenes vedligeholdelse påhviler kommunalbestyrelsen. Det gælder dog ikke fornyelse (hel eller delvis) af rørlagte strækninger.
2. I tilfælde af hel eller delvis omlægning af rørledninger behandles sagen af vandløbsmyndigheden som regulerings-sag.
3. Bygværker - såsom styrt, stryg og skråningssikringer - der er udført af hensyn til vandløbet, vedligeholdes som dele af vandløbet.

Vedligeholdelsen af øvrige bygværker - broer, stemmeværker, overkørsler og vandingsanlæg m.v. - påhviler de respektive ejere eller brugere. Ejerne eller brugerne har pligt til at optage den slam, grøde m.v., der samler sig ved bygværkerne, jfr. vandløbslovens §27, stk. 4.

4. Hvis der langs vandløbet findes beplantning, skal denne bevares af hensyn til dens grødebegrænsende virkning. (Beplantningens omfang, placering og art fremgår af det enkelte regulativ, hvoraf også fremgår oplysninger om særbidrag og særlige forpligtelser for lodsejere eller andre, herunder om pleje af beplantning, haver, parker og lignende).
5. For grænsevandløb er særlige aftaler i det enkelte regulativ.

2. Bredejerforhold.

1. På 1 m brede banketter langs vandløbenes øverste kant må der ikke uden tilladelse fra kommunalbestyrelsen dyrkes, anbringes hegn eller foretages andet, der kan hindre eller vanskeliggøre vedligeholdelsesarbejdet og tilsynets færdsel.
2. Ejerne af de ejendomme, som grænser op til vandløbene, samt brugerne har iøvrigt pligt til at tåle de fornødne vedligeholdelsesarbejder, herunder transport af materialer og maskiner og disses arbejde langs vandløbenes bredder. Det bemærkes, at arbejdsbæltet normalt ikke bliver over 8 m bredt. Bygninger, bygværker, faste hegn, beplantninger, udgravninger og lignende anlæg af blivende art, må ikke uden kommunalbestyrelsens tilladelse fremtidig anbringes nærmere end 8 m fra øverste vandløbskant. For rørlagte strækninger ikke nærmere end 8 m fra rørledningernes midte. Undtaget herfra er den beplantning, som er anført under pkt. 1.4.

3. De arealer, som grænser op til vandløbene, må ikke uden kommunalbestyrelsens tilladelse benyttes til løsdrift, medmindre der sættes forsvarligt hegn langs med og mindst 1 m fra øverste vandløbskant.

Ejerne har pligt til at fjerne sådanne hegn inden 2 uger efter, at tilsynet har meddelt, at det er nødvendigt af hensyn til vedligeholdelsesarbejdet.

4. I henhold til vandløbslovens § 6 må ingen bortlede vandet fra vandløbene, eller foranledige at vandstanden i vandløbene forandres eller vandets frie løb hindres.

Reguleringen, herunder rørlægning af vandløbet, må kun finde sted efter kommunalbestyrelsens bestemmelse.

I det hele taget må ingen uden tilladelse fra kommunalbestyrelsen foretage foranstaltninger ved vandløbene med anlæg, hvorved vandløbenes tilstand kommer i strid med bestemmelserne i det enkelte regulativ eller vandløbsloven.

5. Vandløbene må heller ikke tilføres faste stoffer, haveaffald, spildevand eller andre væsker, der foranlediger aflejringer i vandløbene eller forurener vandet, jfr. miljøbeskyttelseslovens § 17.

6. De tilgrænsende lodsejere kan uden tilladelse oppumpe vand fra vandløbene til kreaturvanding med mulepumpe eller eventuelt vindpumpe. Kommunalbestyrelsen kan meddele tilladelse til indretning af egentlige vandingssteder. Anden vandindtagning må ikke finde sted uden tilladelse efter vandforsyningsloven. Ansøgning herom indgives til amtsrådet.

7. Vandløbenes afmærkning med kantpæle/skalapæle og bundpæle må ikke beskadiges eller fjernes. Sker dette, har den ansvarlige for beskadigelsen eller fjernelsen pligt til at bekoste retableringen.

8. Beskadiges vandløbene, diger, bygværker eller andre anlæg ved vandløbene eller foretages foranstaltninger i strid med vandløbsloven, kan vandløbsmyndigheden meddele påbud om genoprettelse af den tidligere tilstand.

Er et påbud ikke efterkommet inden udløbet af en fastsat frist, kan vandløbsmyndigheden foretage det fornødne på den forpligtedes regning, jfr. vandløbslovens § 54.

Er der fare for, at betydelig skade kan ske på grund af usædvanlige nedbørsforhold eller andre udefra kommende usædvanlige begivenheder, kan vandløbsmyndigheden foretage det fornødne uden påbud og på den forpligtedes regning, jfr. vandløbslovens § 55.

9. Udløb fra drænledninger skal udføres og vedligeholdes, således at de ikke gør skade på vandløbets skråninger.

10. Overtrædelse af disse "almindelige" bestemmelser og de særlige bestemmelser i regulativerne straffes med bøde, jfr. § 85 i vandløbsloven.

3. Vedligeholdelse.

1. Kommunalbestyrelsen afgør, om vedligeholdelse skal udføres i entreprise eller ved egen foranstaltning.
2. Teknisk forvaltning sørger for vedligeholdelse af kommunevandløbene på kommunalbestyrelsens vegne.
3. Vandløbene med bygværker m.v. skal vedligeholdes, således, at den for vandløbet fastsatte skikkelse og/eller vandføringsevne ikke ændres. Det fremgår af det enkelte regulativ om der er tale om skikkelse eller vandføringsevne.
4. Vedligeholdelse af de enkelte vandløb skal udføres, således, at vandløbets fysiske tilstand er i overensstemmelse med de krav, den målsatte anvendelse stiller, således som det fremgår af det enkelte regulativ.
5. Ved tilrettelæggelsen af vedligeholdelsesarbejdet skal ulemper, som ejere og brugere skal tåle, jfr. vandløbslovens § 28, søges fordelt ligeligt på begge sider af det enkelte vandløb.
6. Den fyld m.v., der fremkommer ved vandløbenes vedligeholdelse, skal brugere af de tilstødende jorder fjerne mindst 2 m fra vandløbskanten eller sprede i et ikke over 10 cm tykt lag inden hvert års 1. maj.

Det påhviler den enkelte ejer eller bruger selv at undersøge, om der er oplagt fyld, som skal fjernes eller spredes. Undlader en ejer eller bruger at fjerne fylden, kan kommunalbestyrelsen efter 2 ugers skriftlig varsel til ejerne eller brugeren lade arbejdet udføre på pågældendes bekostning.

4. Tilsyn.

1. Tilsynet med vandløbene udøves af vandløbsmyndigheden. Særlige bestemmelser om tilsyn med det enkelte vandløb fremgår af det enkelte regulativ.

5. Straffebestemmelser.

Den, der overtræder bestemmelser i regulativer, straffes med bøde, jfr. lovens § 85.

6. "Almindelige bestemmelser"s ikrafttræden.

Foranstående "almindelige bestemmelser" har været bekendtgjort og fremlagt til gennemsyn i 8 uger sammen med forslag til nyt regulativ for de enkelte vandløb.

Bestemmelserne træder ikraft for de enkelte vandløb sammen med godkendelse af regulativet.

Henvendelser vedrørende vandløbene rettes til kommunens teknisk forvaltning. Telefonnr. 08-335222.

REGISTERBLAD FOR TISTED RENDE NR. 102.2

Bilag nr.	Dato	Indhold	Bemærkninger
1.	9.10.1986	Regulativ	

