


Hobrovej

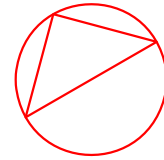

Projekt: Nyt depot/affaldsgård og regnbed
Dato: 27-01-2021

Tegning: Eksisterende situationsplan
Tegn. nr.: 1
Mål: 1:500

Adresse: Neptunvej 1, 9530 Støvring
Matr. nr.: 10eb og 10fx



Bygherre: BRIBO A/S

Tegningsmateriale tilhører lhht. dansk lovgivning:

ideal
arkitekter

Kong Hans Gade 3 - 9000 Aalb. - tlf. 20158051

Hobrovej

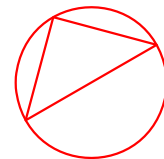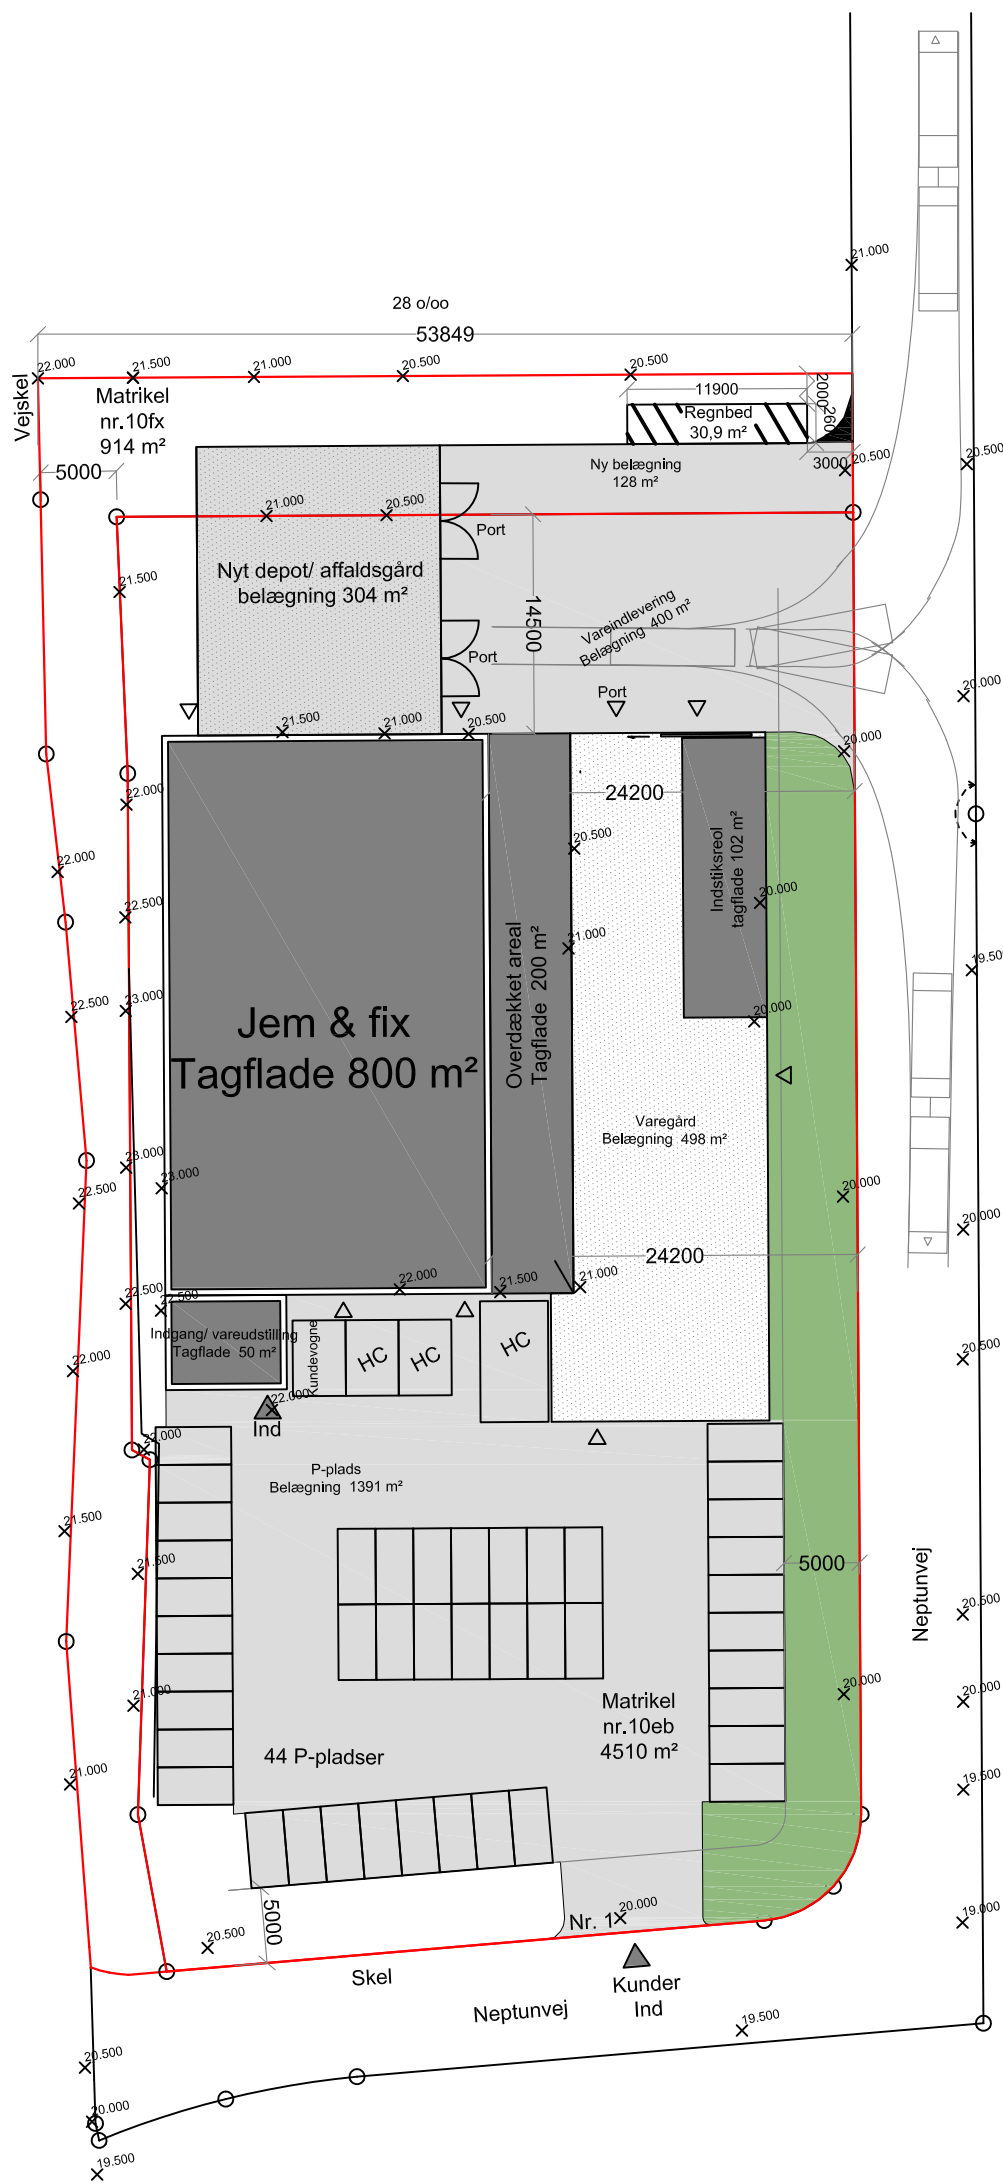

Matrikulærtareal:
914 m² + 4510 m² = 5424 m²

Arealopgørelse:
Tagflader
Indgang/ vareudlevering 50 m²
Indstiksreol 102 m²
I alt 152 m²

Belægning
P-plads 1391 m²
Varegård 498 m²
Nyt depot/ affaldsgård 304 m²
Eksisterende vareindlevering 400 m²
Ny vareindlevering 128 m²
I alt 2721 m²

Befæstet areal i alt
152 m² + 2721 m² = 2873 m²

Befæstelsesgraden:
2873 x 100 / 5424 = **53 %**

Arealopgørelse til regnbed:
Tagflader
Jem og fix 800 m²
Overdækket areal 200 m²
I alt 1000 m²

Regnbedet er dimensioneret ud fra spildevandskomiteen regneark- Opdateret LAR-dimensioneringsregneark 2015.

Fald i promille:

$$o/oo = \frac{F \times 1000}{L}$$

$$o/oo = \frac{1,5 \text{ m.} \times 1000}{54 \text{ m.}}$$

$$o/oo = \frac{1500}{54 \text{ m.}}$$

o/oo = 28 promille

Projekt: Nyt depot/affaldsgård og regnbed
Dato: 27-01-2021

Tegning: Fremtidig situationsplan
Tegn. nr.: 10
Mål: 1:500



Adresse: Neptunvej 1, 9530 Støvring
Matr. nr.: 10eb og 10fx

Bygherre: BRIBO A/S

Tegningsmateriale tilhører lhht. dansk lovgivning:

ideal
arkitekter

Kong Hans Gade 3 - 9000 Aalb. - tlf. 20158051

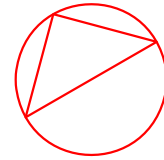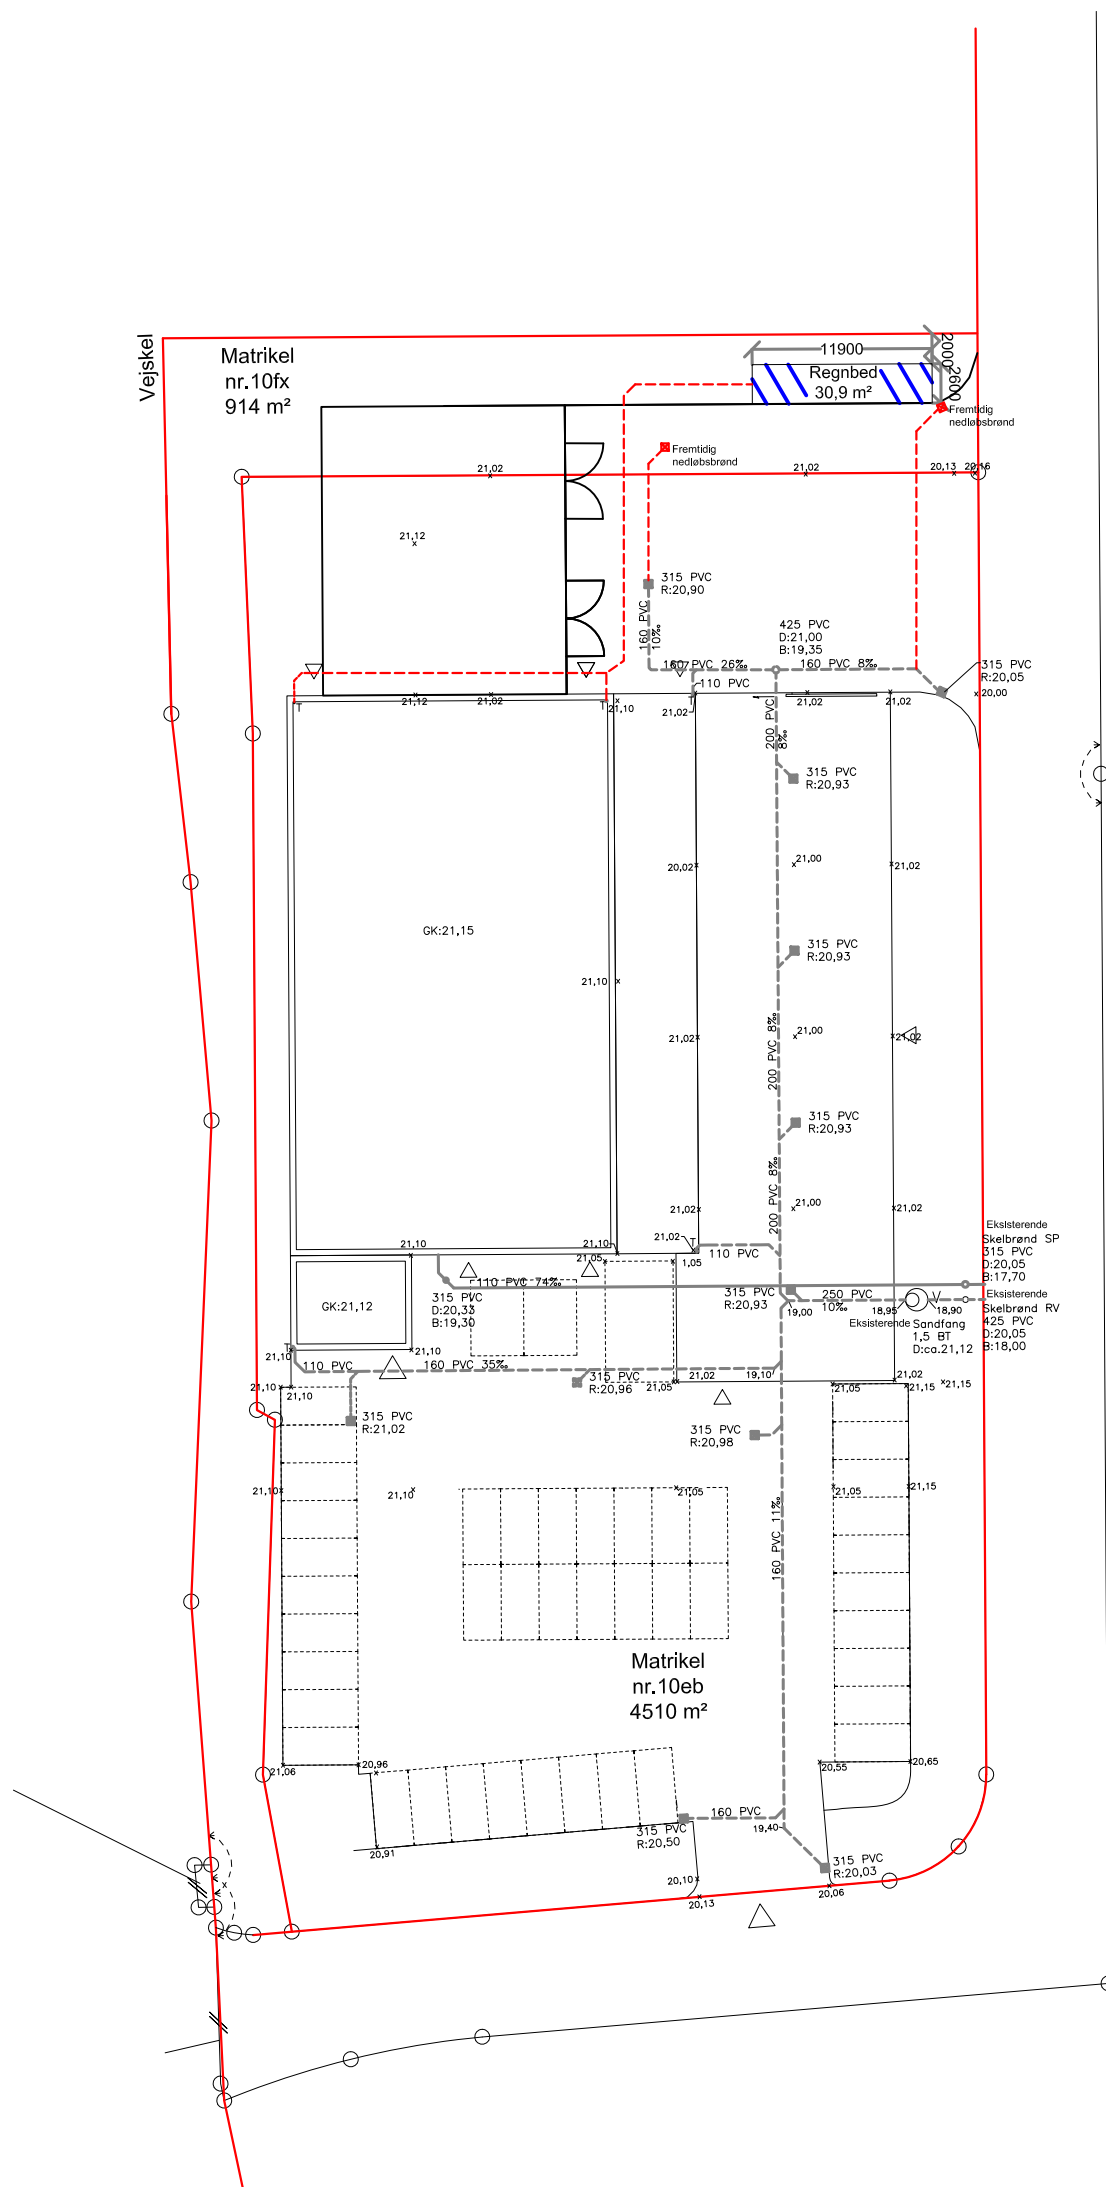

Signatur:

- Eksisterende regnvandsledning
- Eksisterende spildevandsledning
- Fremtidig regnvandsledning
- T Tagnedløb
- ⊠ Nedløbsbrønd

Note:

Endelig projektering og dimensionering udføres af autoriseret kloakmester.

Ved færdigmelding af projektet fremsendes udførte kloakplan.

Regnbedet er dimensioneret ud fra spildevandskomiteen regneark- Opdateret LAR-dimensioneringsregneark 2015.

Projekt: Ny Depot/affaldsgård og rengbed
Dato: 27-01-2021

Tegning: Princip kloakplan
Tegn. nr.: 11
Mål: 1:500

Adresse: Neptunvej 1, 9530 Støvring
Matr. nr.: 10eb og 10fx

Bygherre: BRIBO A/S

Tegningsmateriale tilhører lhht. dansk lovgivning:

ideal
arkitekter

Kong Hans Gade 3 - 9000 Aalb. - tlf. 20158051