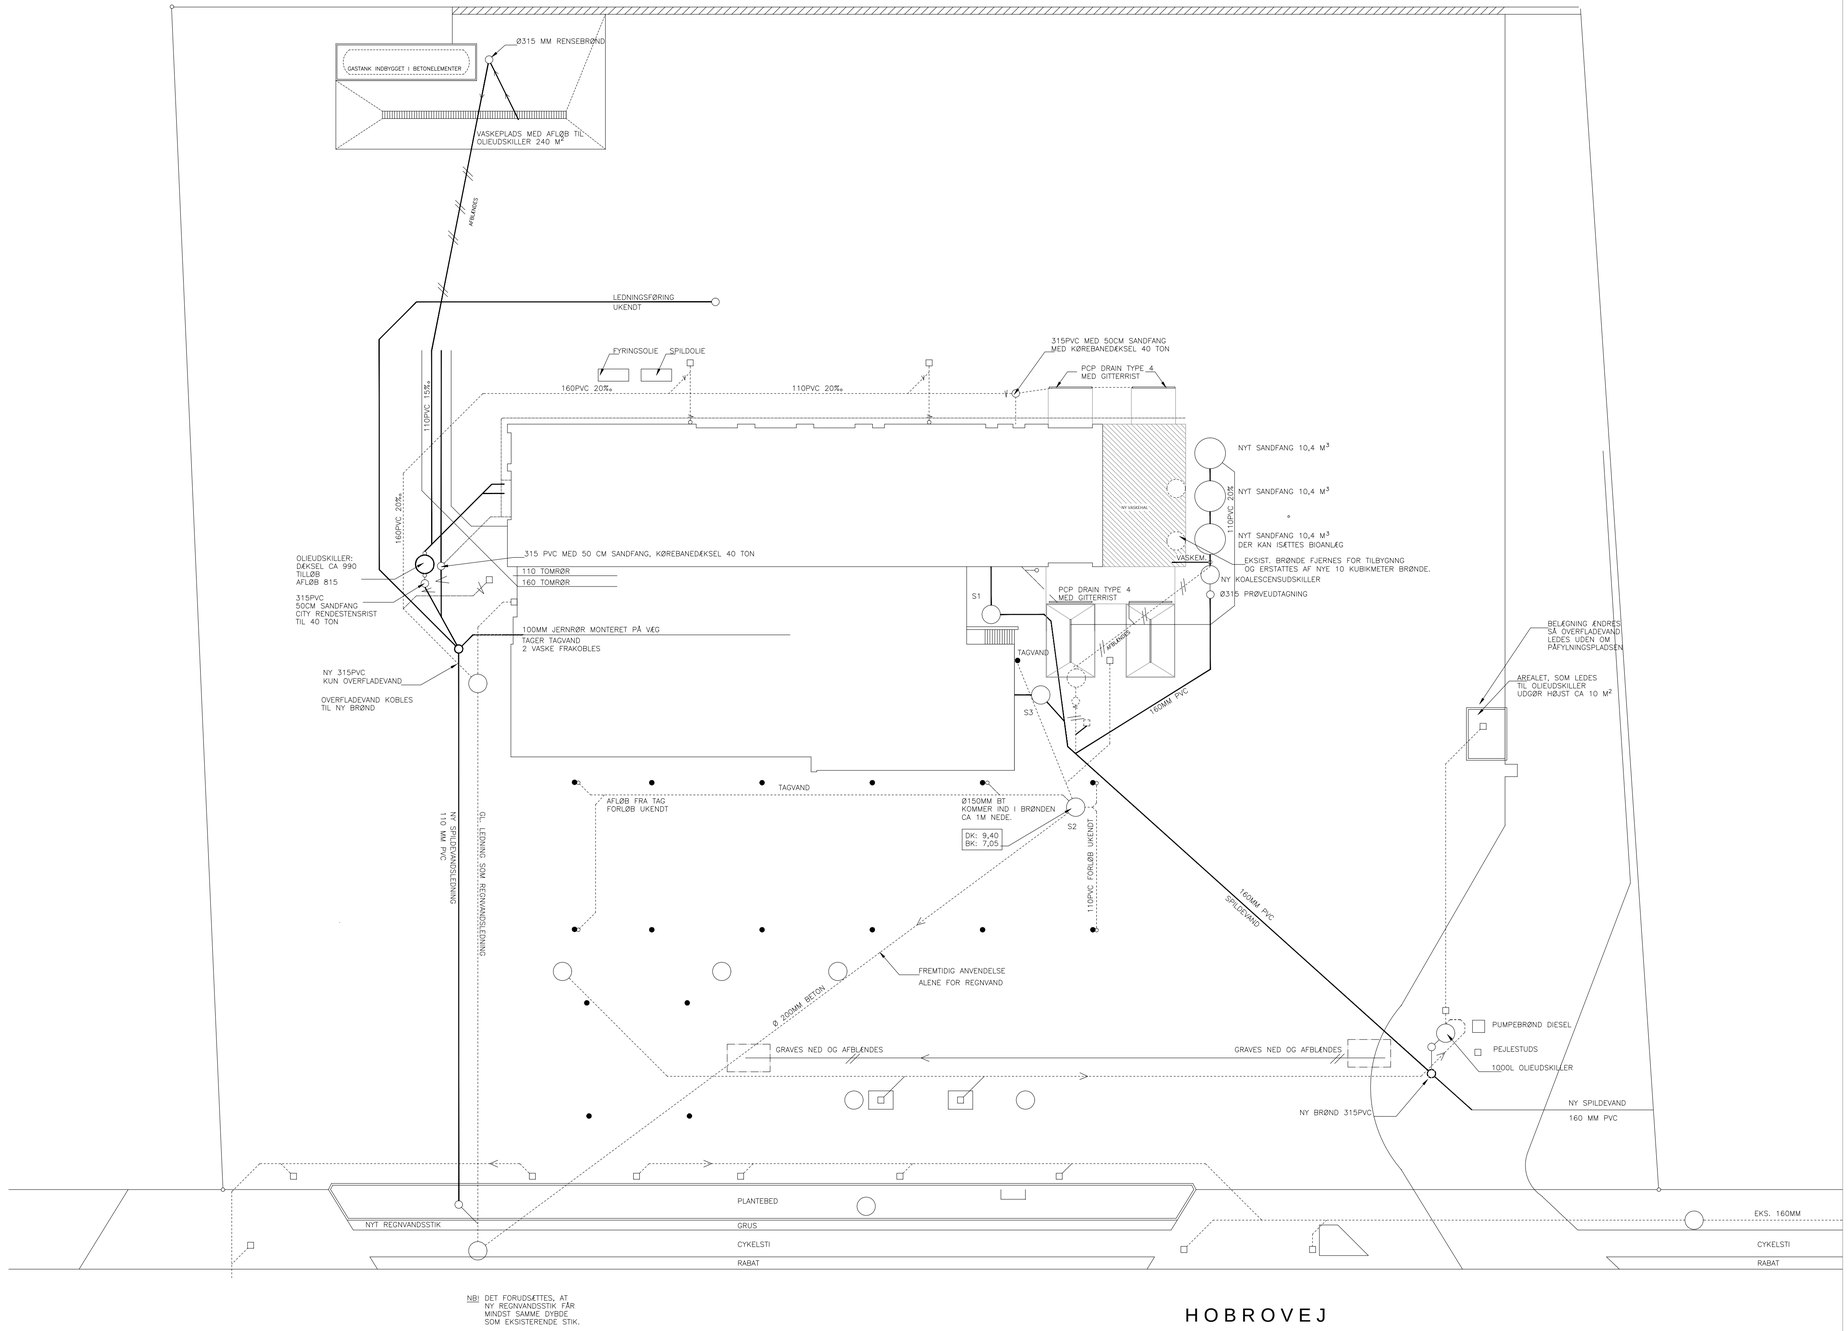

NB! DET FORUDSÆTTES, AT NY REGNVANDSSTIK FÅR MINDST SAMME DYBDE SOM EKSISTERENDE STIK.

HOBROVEJ

SHELL STØVRING
NY VASKEHAL

BYGHERRE: SHELL STØVRING			
BYGGEADR: HOBROVEJ 14, 9530 STØVRING			
EMNE: NY VASKEHAL, SITUATIONSPLAN		Mål:	1:250
DATO: 20.05.2021	REV: 27.04.2022	Sag nr.:	2107