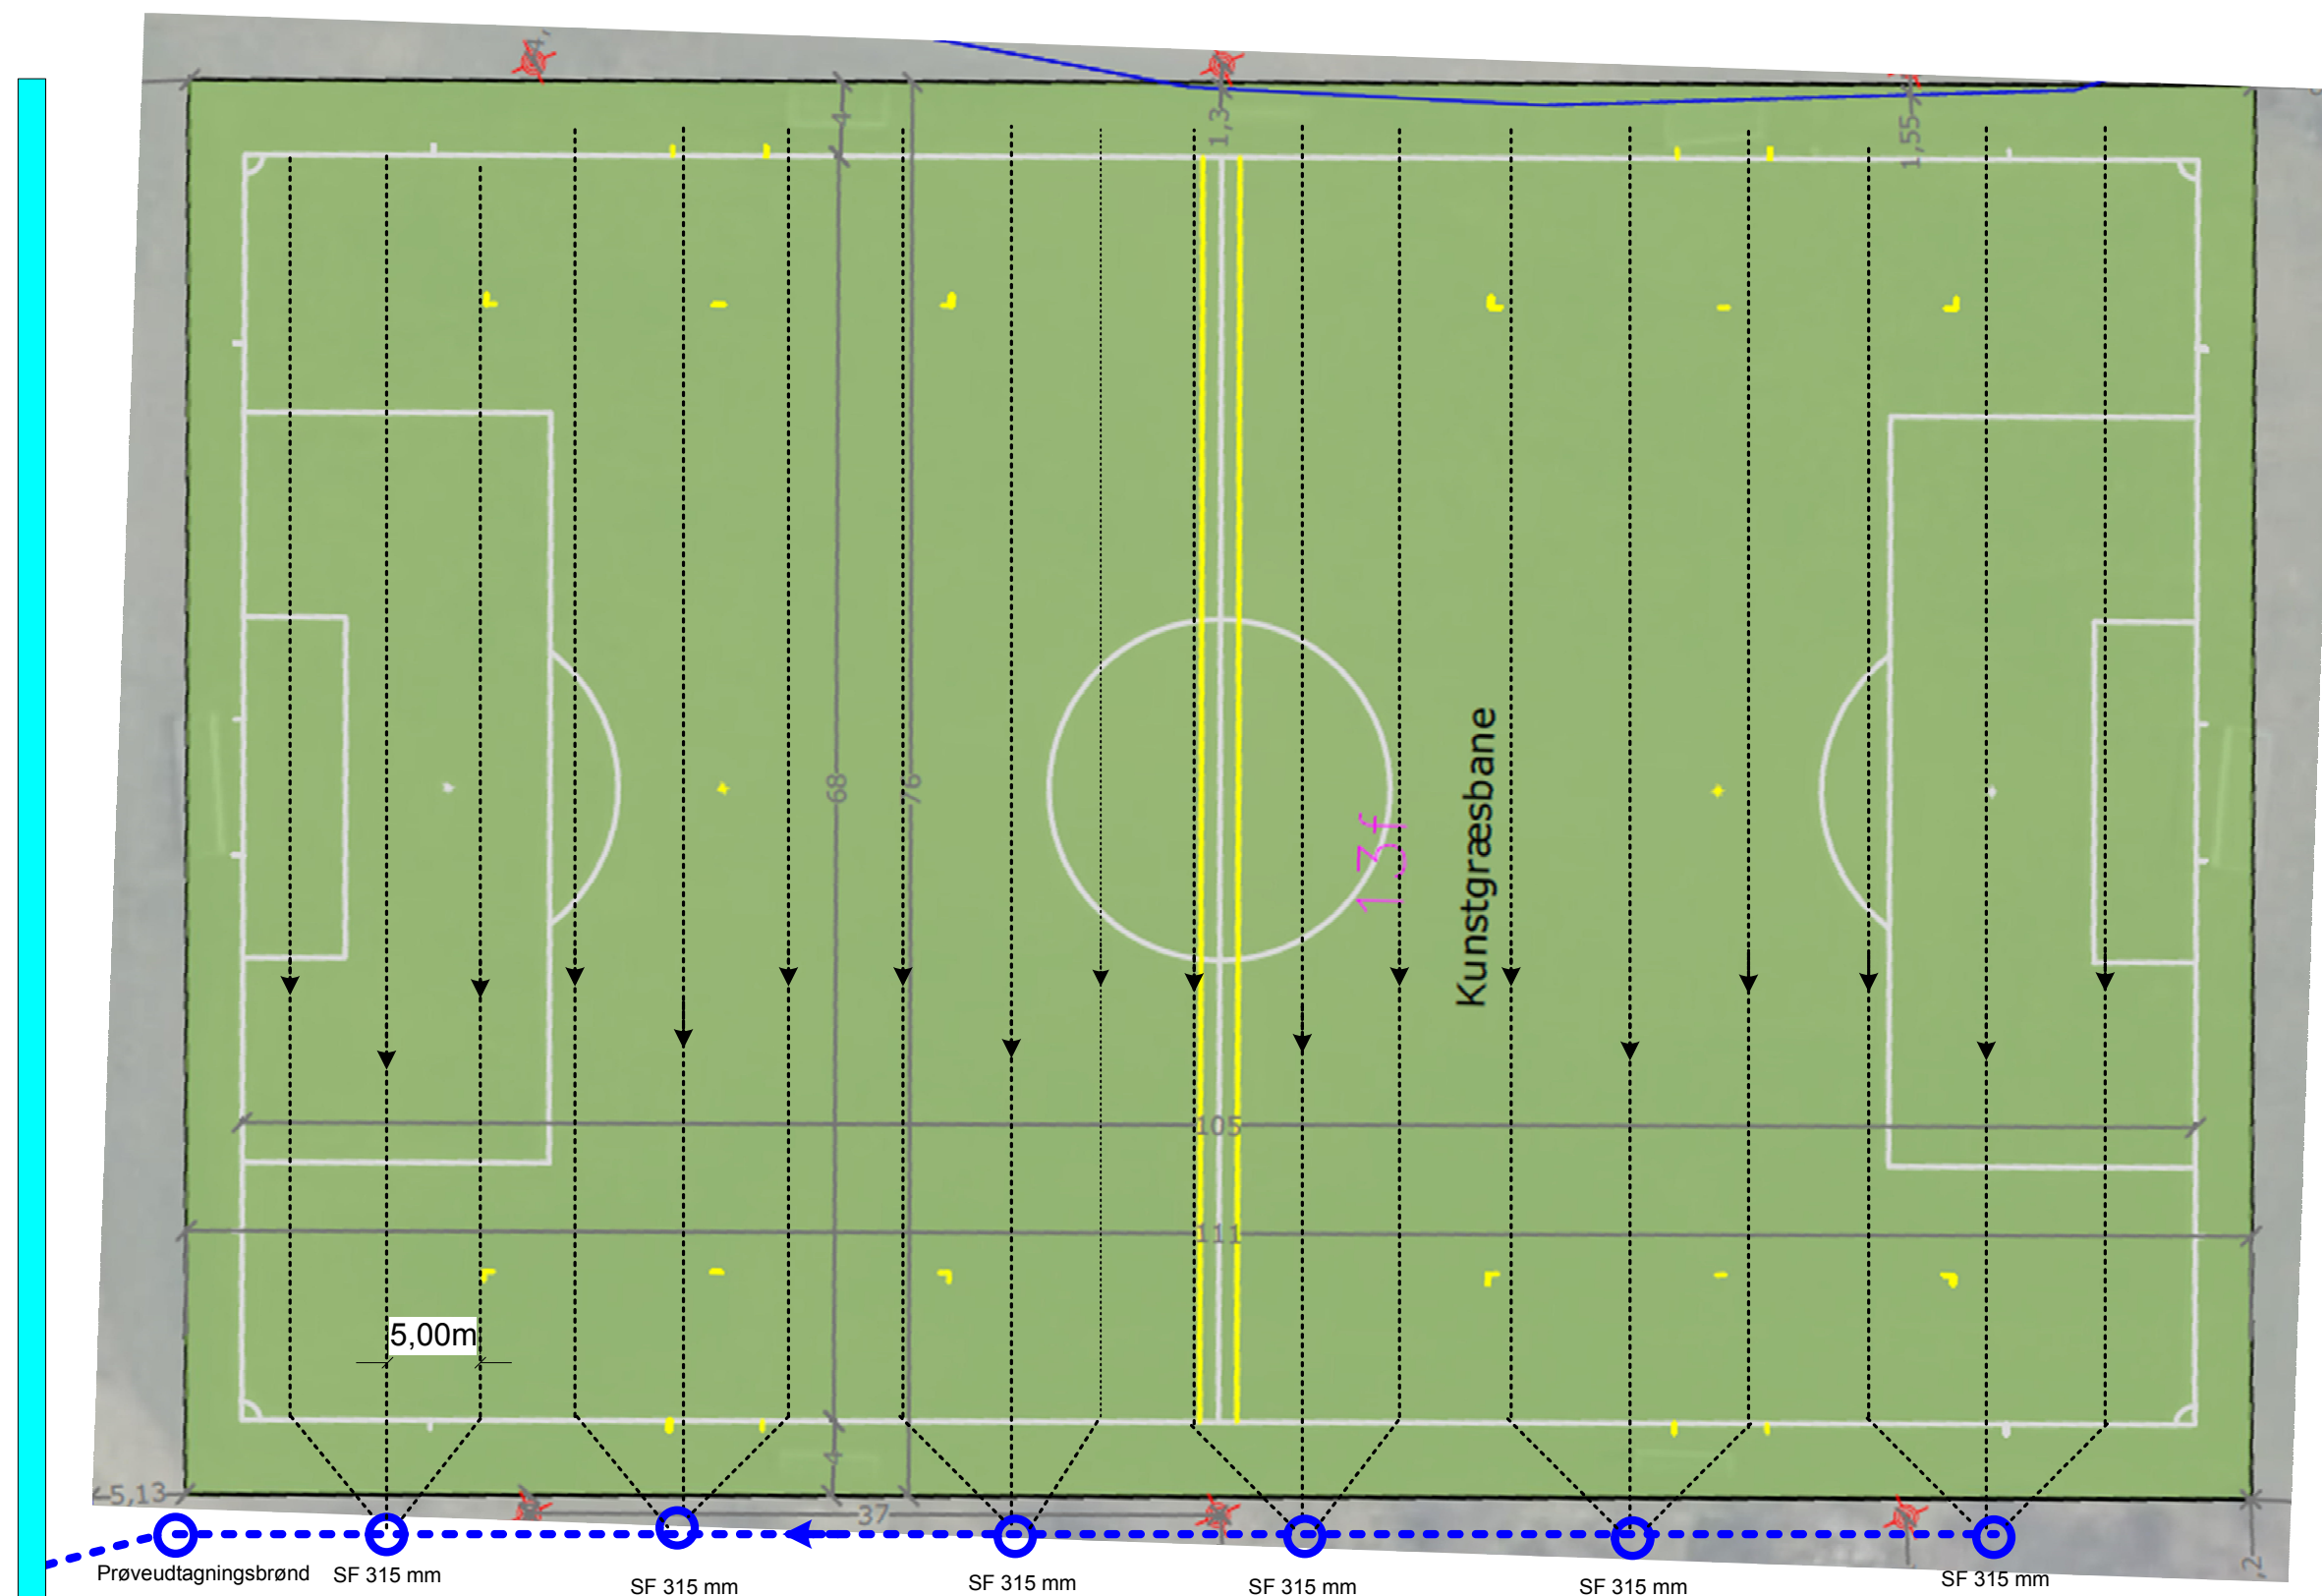


	Himmerlandscentret Idrætsefterskole		
	Matr.nr.		
	Tegning af: Drænplan		
Dato : 17-05-2022	Form A4	Målestok 1:400	Tegnet af: Jørn Jensen
Revideret:	Himmerland idrætscenar kunstgræsbane.vsd		Side :

kloakmestrenes kvalitetskontrol