
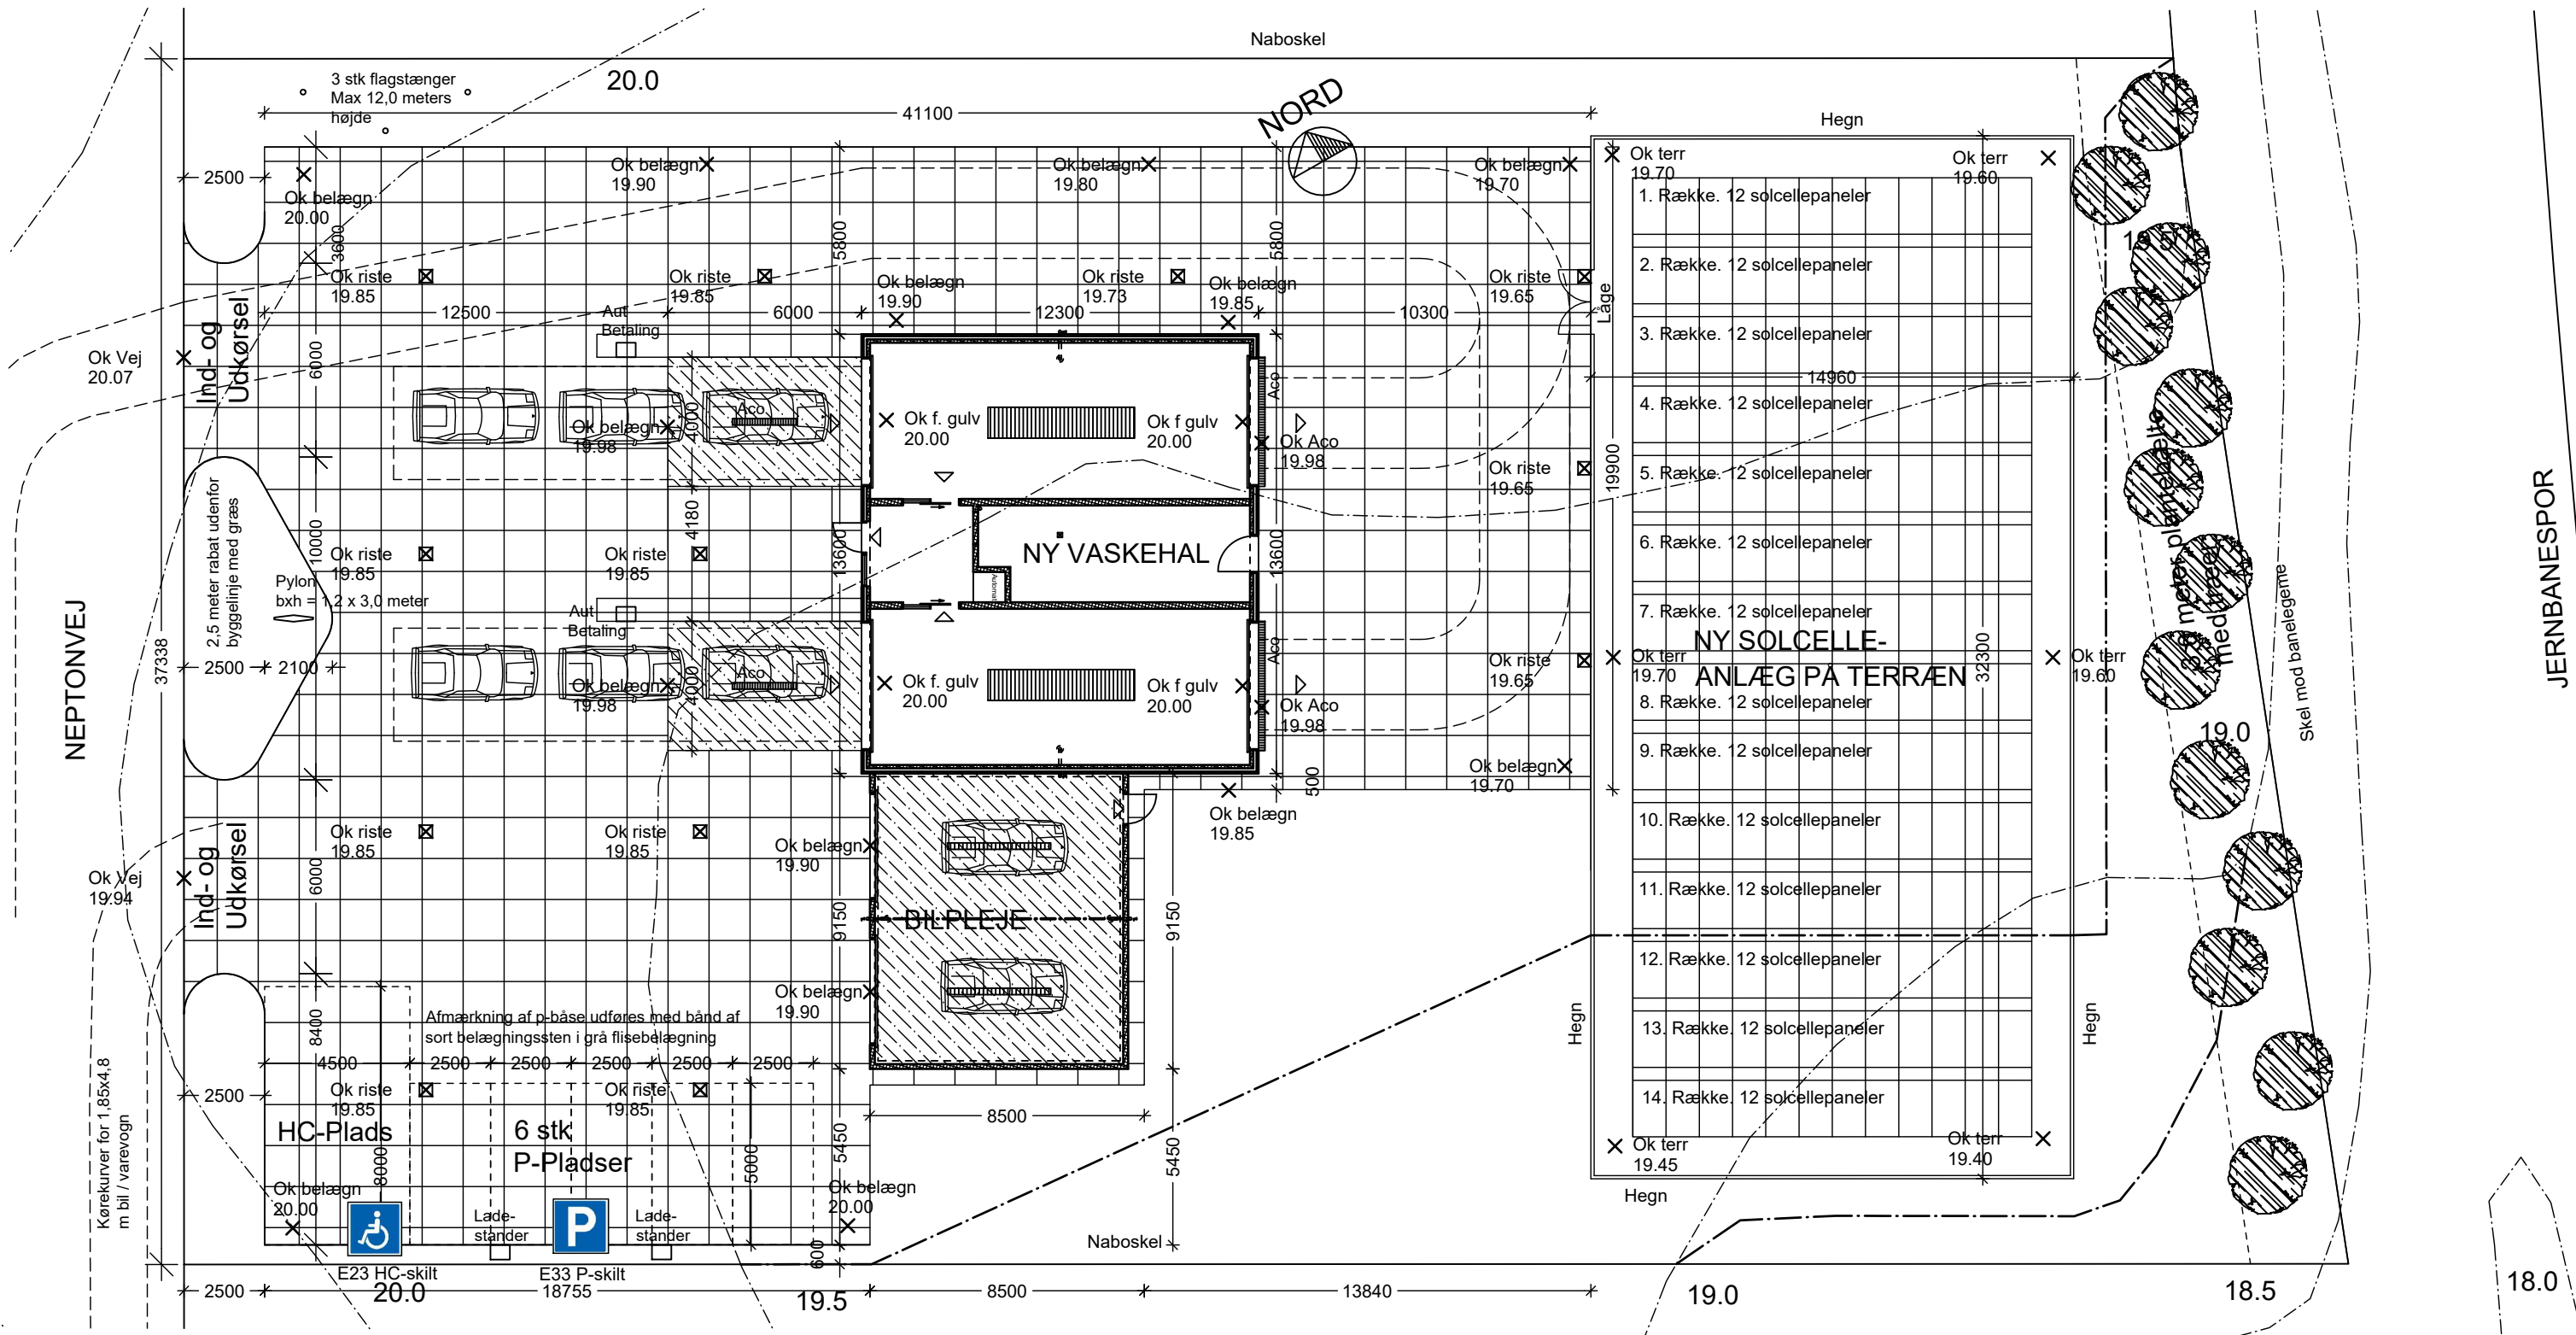


Udvendig kørefast grå flisebelægning med 2-3 % fald bort fra bygning samt mod Aco drain og rendestensbrønde.
Befæstelse under nye udvendige flisebelægnings udføres med følgende opbygning:
30 mm afretningssand.
250 mm stabilgrus. Komprimeret til 97 % standard proctor.
450 mm bundsikring. Komprimeret til 95 % standard proctor.
Befæstelse føres til bæredygtig bund uden muldjord.
Sand- og grusmaterialer leveres iht. DS/EN 13242.
Overkørsel til stamvej udføres iht. kommunens krav hertil.
Parkeringspladser opmærkes med hvide bånd.

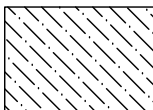

Udvendig 120 mm armeret betonplade med 2-3 % fald mod Aco drain. Udføres med glattet overflade.
Betonplade udføres ovenpå frostfast befæstelse som ved udvendige flisebelægnings.

BEFÆSTET AREAL PÅ GRUNDEN:
Horisontal tagareal på bygninger = 240,5 m2
Befæstet areal med belægnings = 943,1 m2
I alt befæstet areal på grunden = 1183,6 m2

Andel af befæstet areal $100/2399 \times 1183,6 = 49 \%$

RSB Rendestensbrønd med betonkegle og støbejernsriste.
Beregnet til 25T hjultryk

Aco Aco drain i belægning
Beregnet til 25T hjultryk

--- Eksisterende terrænkurver.

--- Nye terrænkurver.

BEBYGGELSESPROCENT:

Grundareal = 2.399 m2

Bruttoetageareal:
- Ny vaskehal = 167,3 m2
- Bilplejebygning = 73,2 m2

Samlet bruttoetageareal = 240,5 m2

Bebyggelsesprocent $240,5 \times 100 / 2399 = 10,0 \%$

GRUNDENS ADRESSE:
Neptumvej 10, 9530 Støvring

GRUNDENS MATR. NR.
10fæ Støvring by, Buderup

NY VASKEHAL - NEPTUNVEJ 10, 9530 STØVRING

JACOB THY

TEGN. NR.

SITUATIONS- OG BELÆGNINGSPLAN

MÅL: 1:200

DATO: 25/4-22

REV. DATO: 1/6-22

1.01C