



**TILBYGNING - TREDJE GRUPPERUM**  
2021.02.18  
FREMSENDT MATERIALE

---


**TUMLEHØJ**



**Rebild**  
KOMMUNE

Norconsult



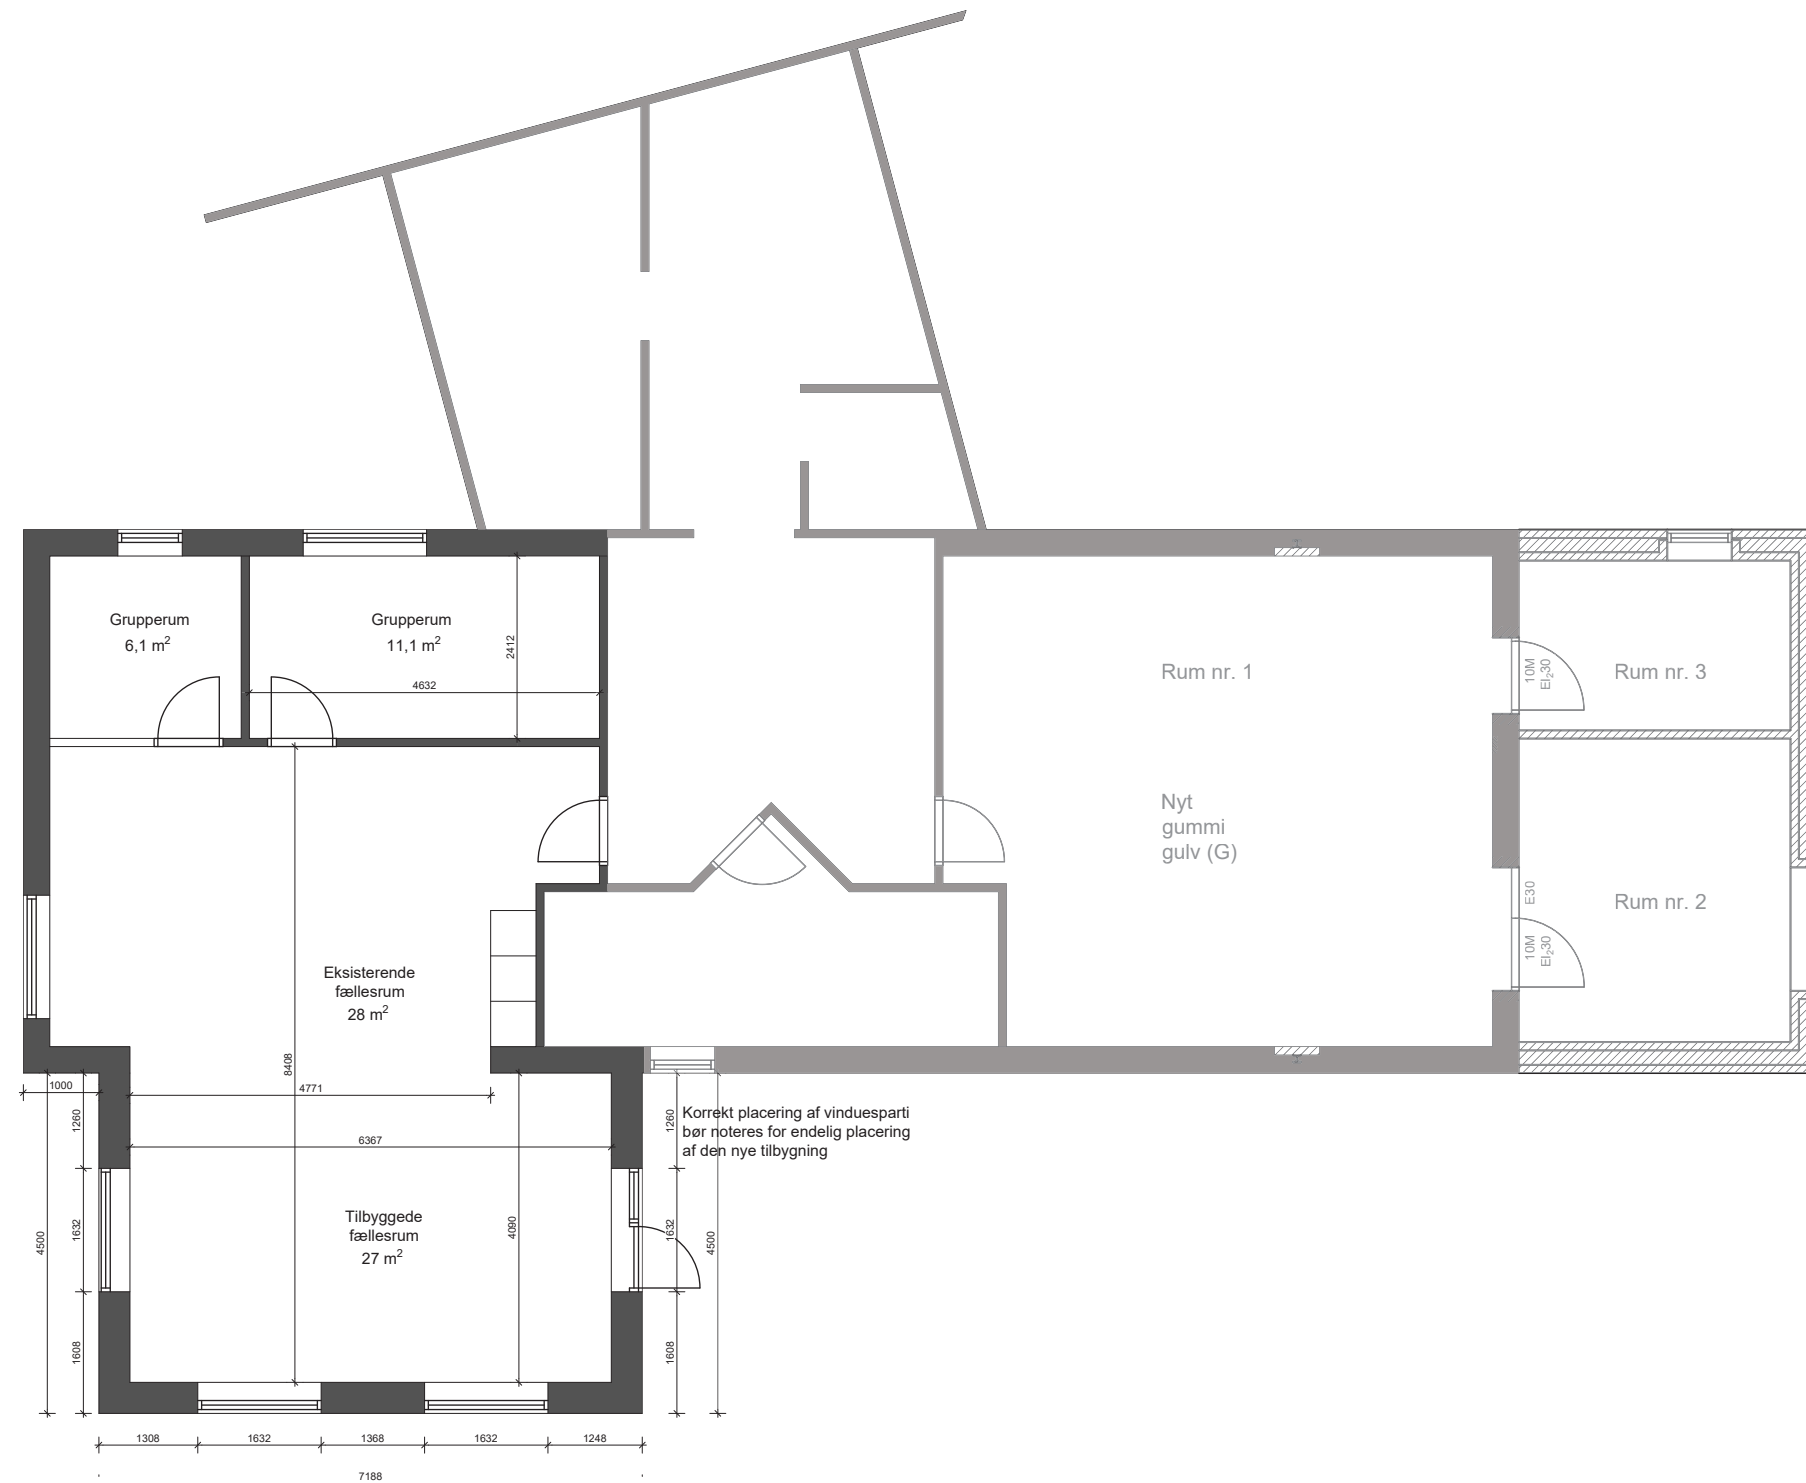

Rev.

SKITSEOPLÆG

## Børnehaven Tumlehøj - 9541 Suldrup

Tilbygning til eksisterende grupperum  
Plan - Forslag 2 - m. målsætning


sag nr. 20210004

tegn. / kontrol af: SJJ

mål 1:100

dato 2021.02.18

tegn. nr. 2.01

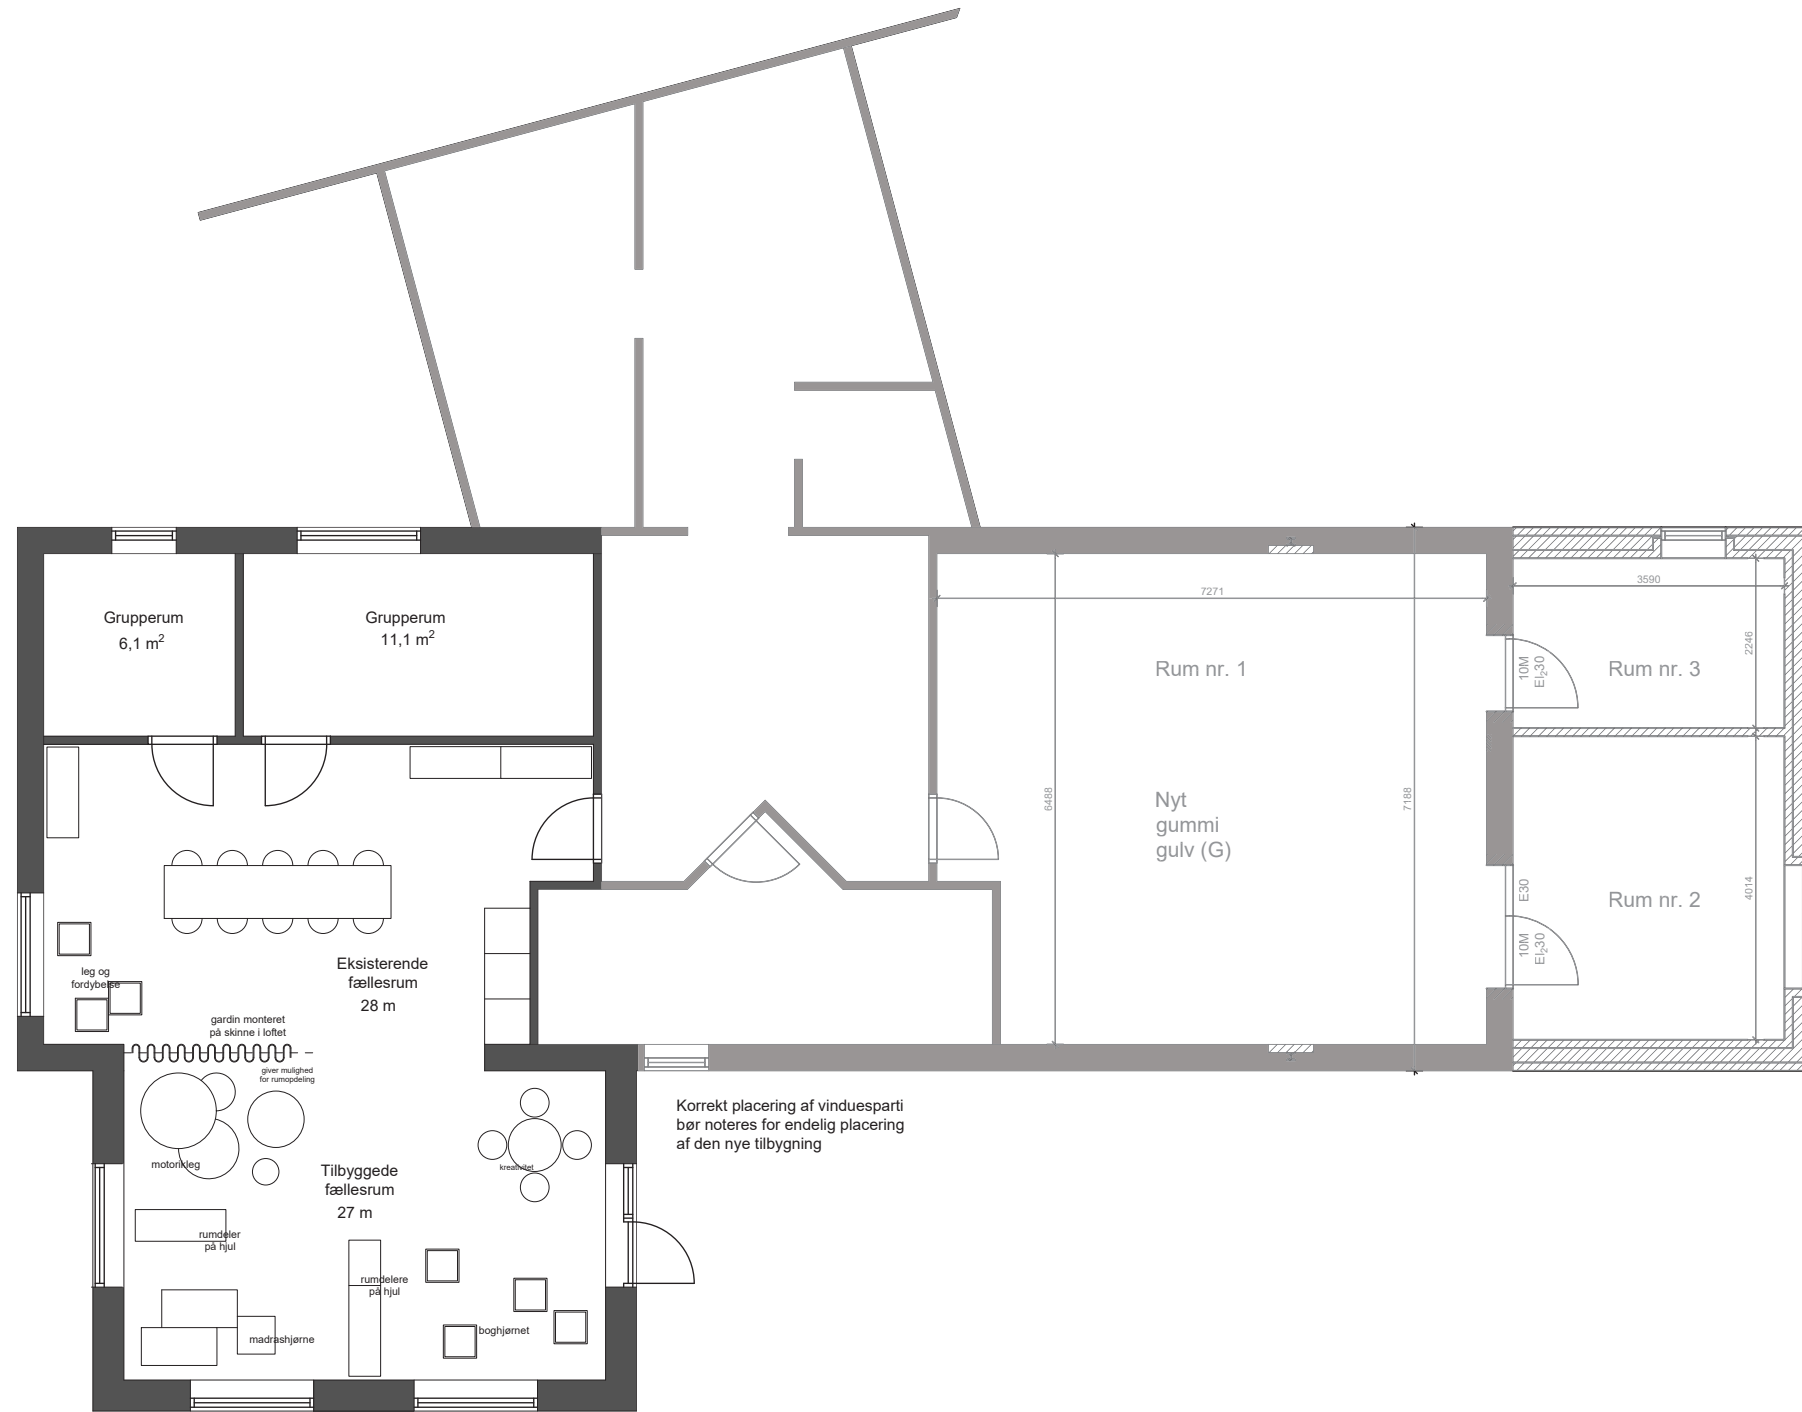

SKITSEOPLÆG

Rev.

Børnehaven Tumlehøj - 9541 Suldrup

Tilbygning til eksisterende grupperum  
Plan - Forslag 2 - m. møblering

sag nr.	20210004
tegn. / kontrol af:	SJJ
mål	1:100
dato	2021.02.18
tegn. nr.	2.02



# INSPIRATION - INDRETNING

UDSMYKNING SOM RUMDELER



MOTORIKLEGE



FÆLLESSKAB



FORDYBELSESHJØRNER




OPBEVARING



PLADS TIL BEVÆGELSE



LEG & KREATIVITET

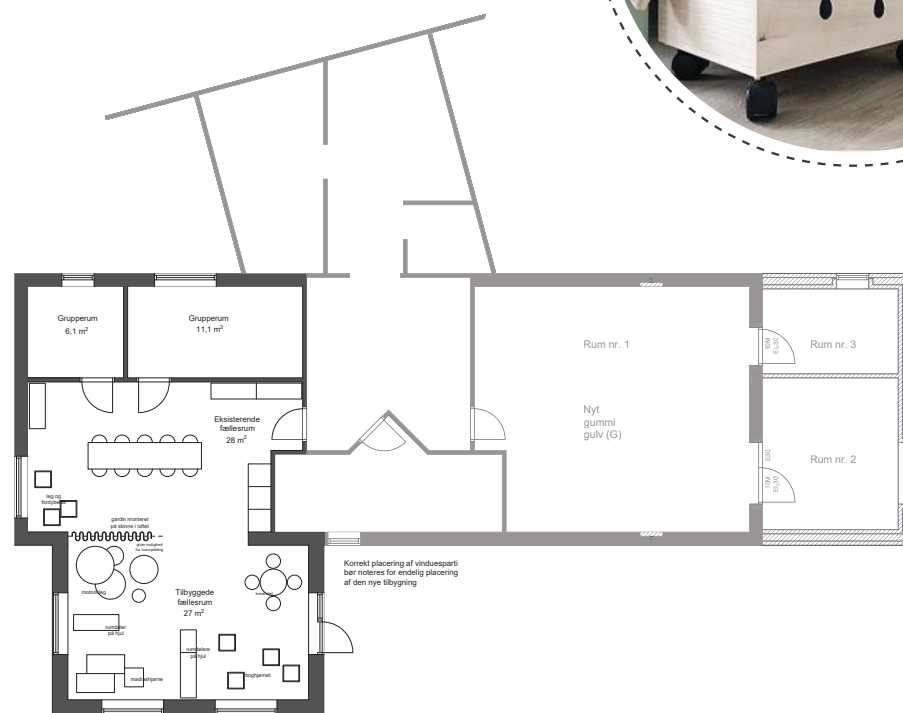

FLEKSIBILITET I INDRETNINGEN



RO OG HYGGE



FLEKSIBLE RUMDELERE



FORDYBELSE OG LEG PÅ GULV




LEG MED RUMDELERE



LITTERATURTRÆET





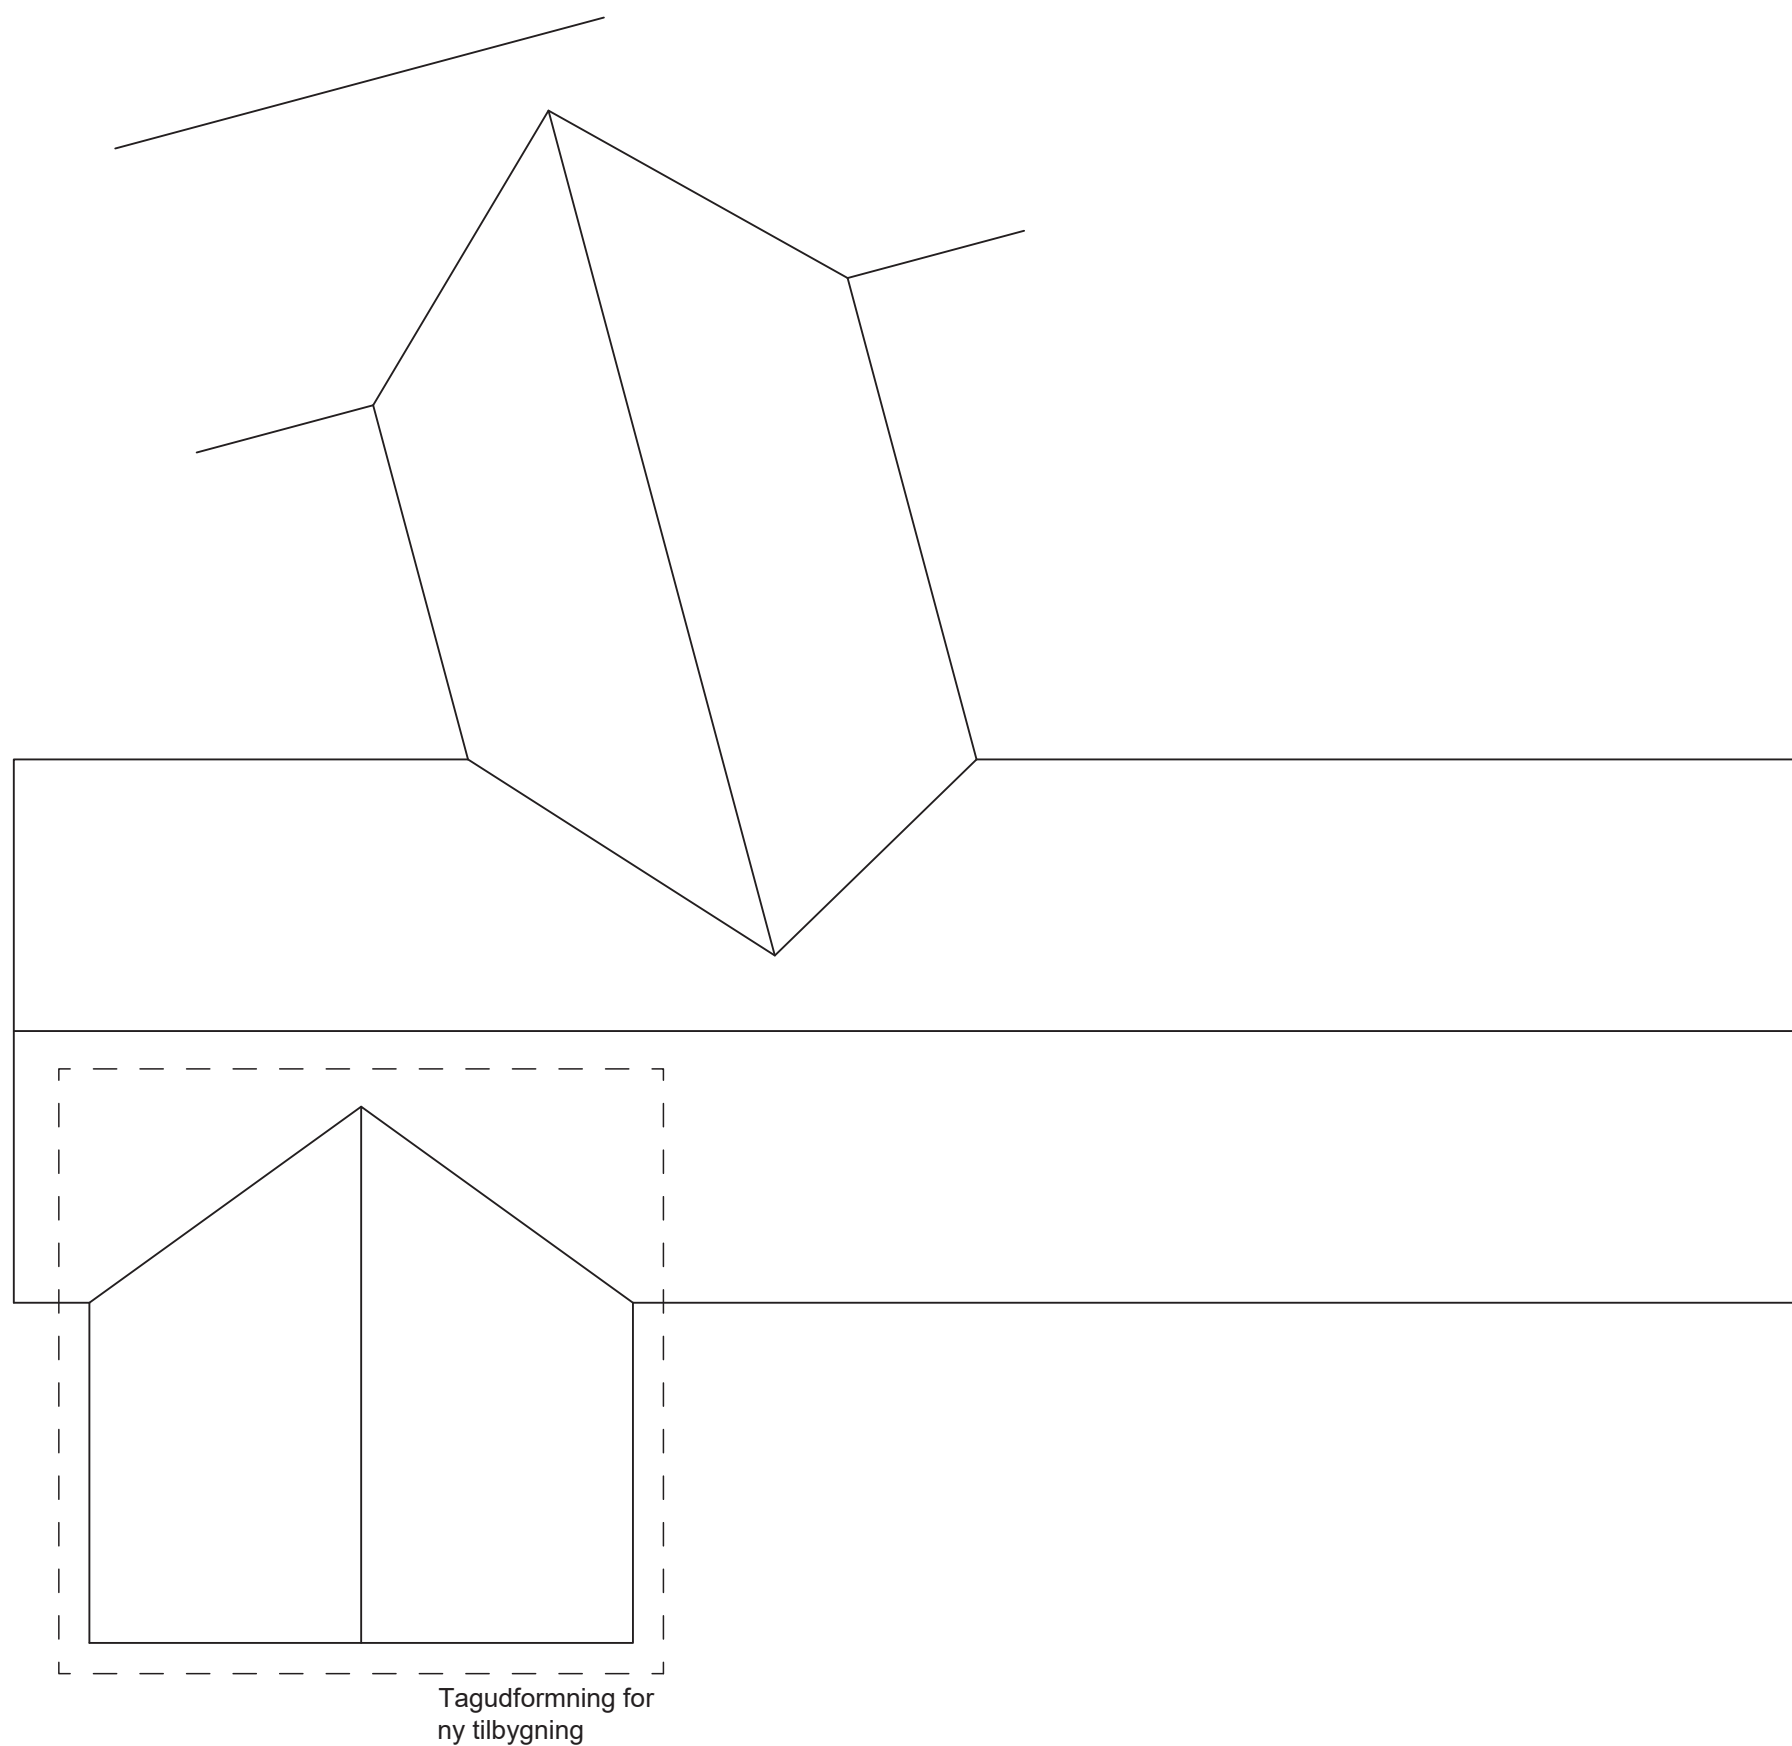

Rev.

SKITSEOPLÆG

## Børnehaven Tumlehøj - 9541 Suldrup

Tilbygning til eksisterende grupperum  
Tagplan - Forslag 2

sag nr. 20210004

tegn. / kontrol af: SJJ

mål 1:100

dato 2021.02.15

tegn. nr. 2.03



# SKITSE FOR UDEAREALER



der etableres en  
ny sti hen til den  
nye låge

dørparti i  
facade

ny låge

der etableres  
nyt hegn her