




OPSTALT AA 1:50

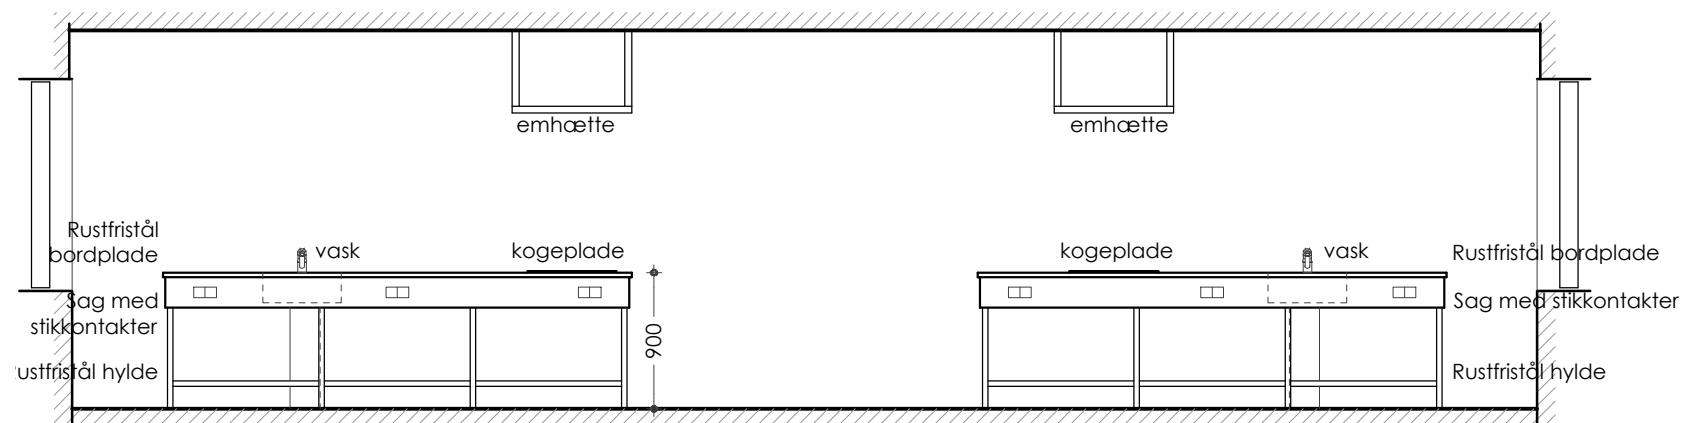


OPSTALT BB 1:50

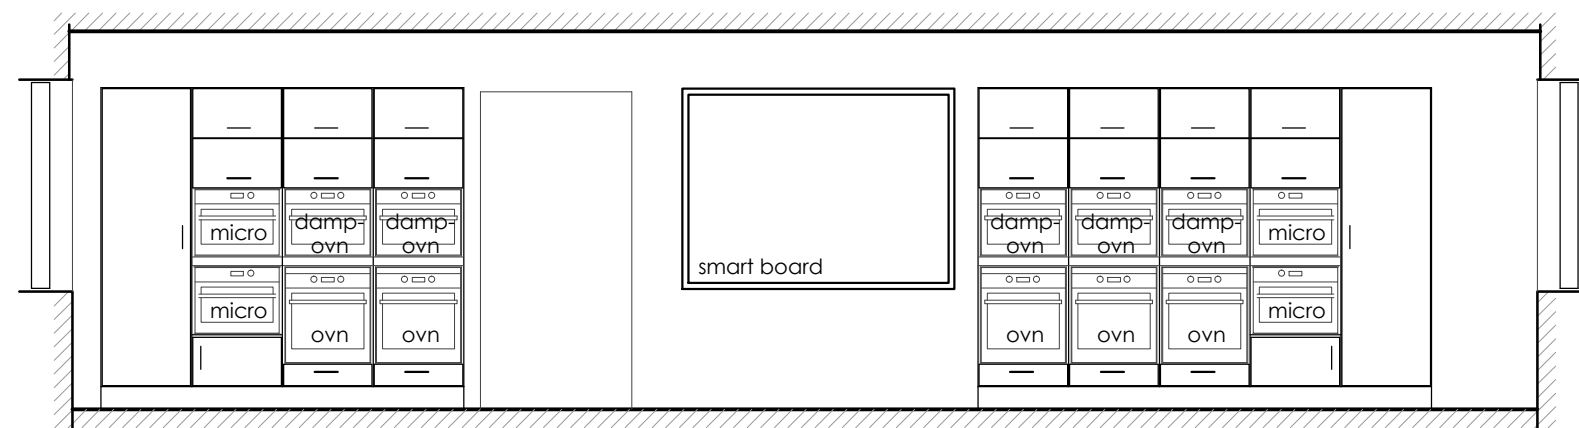

OPSTALT CC 1:50

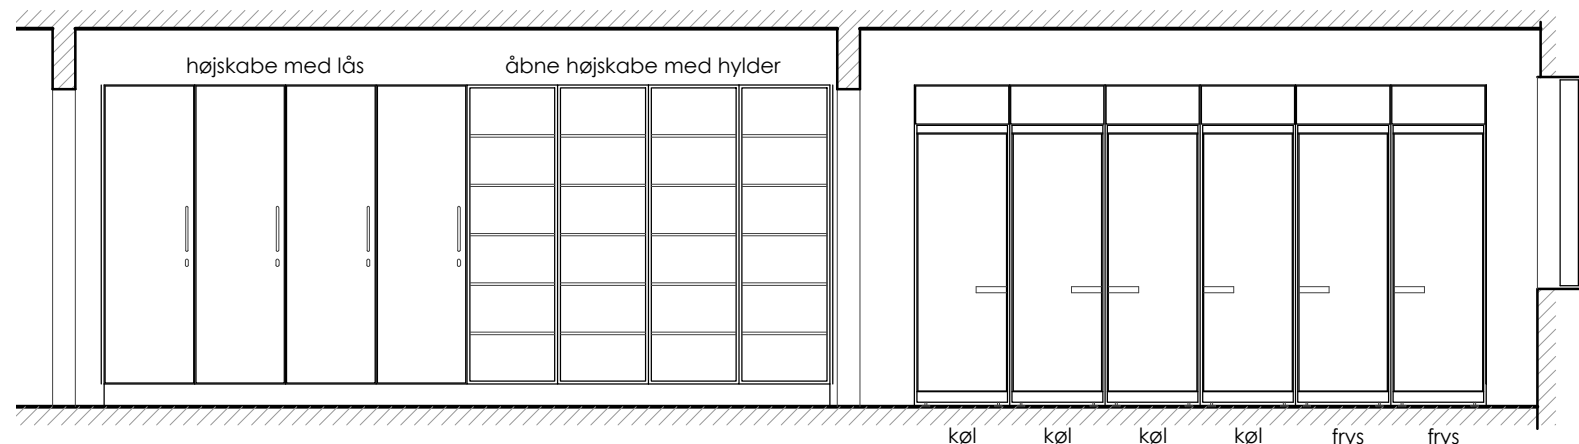

OPSTALT DD 1:50

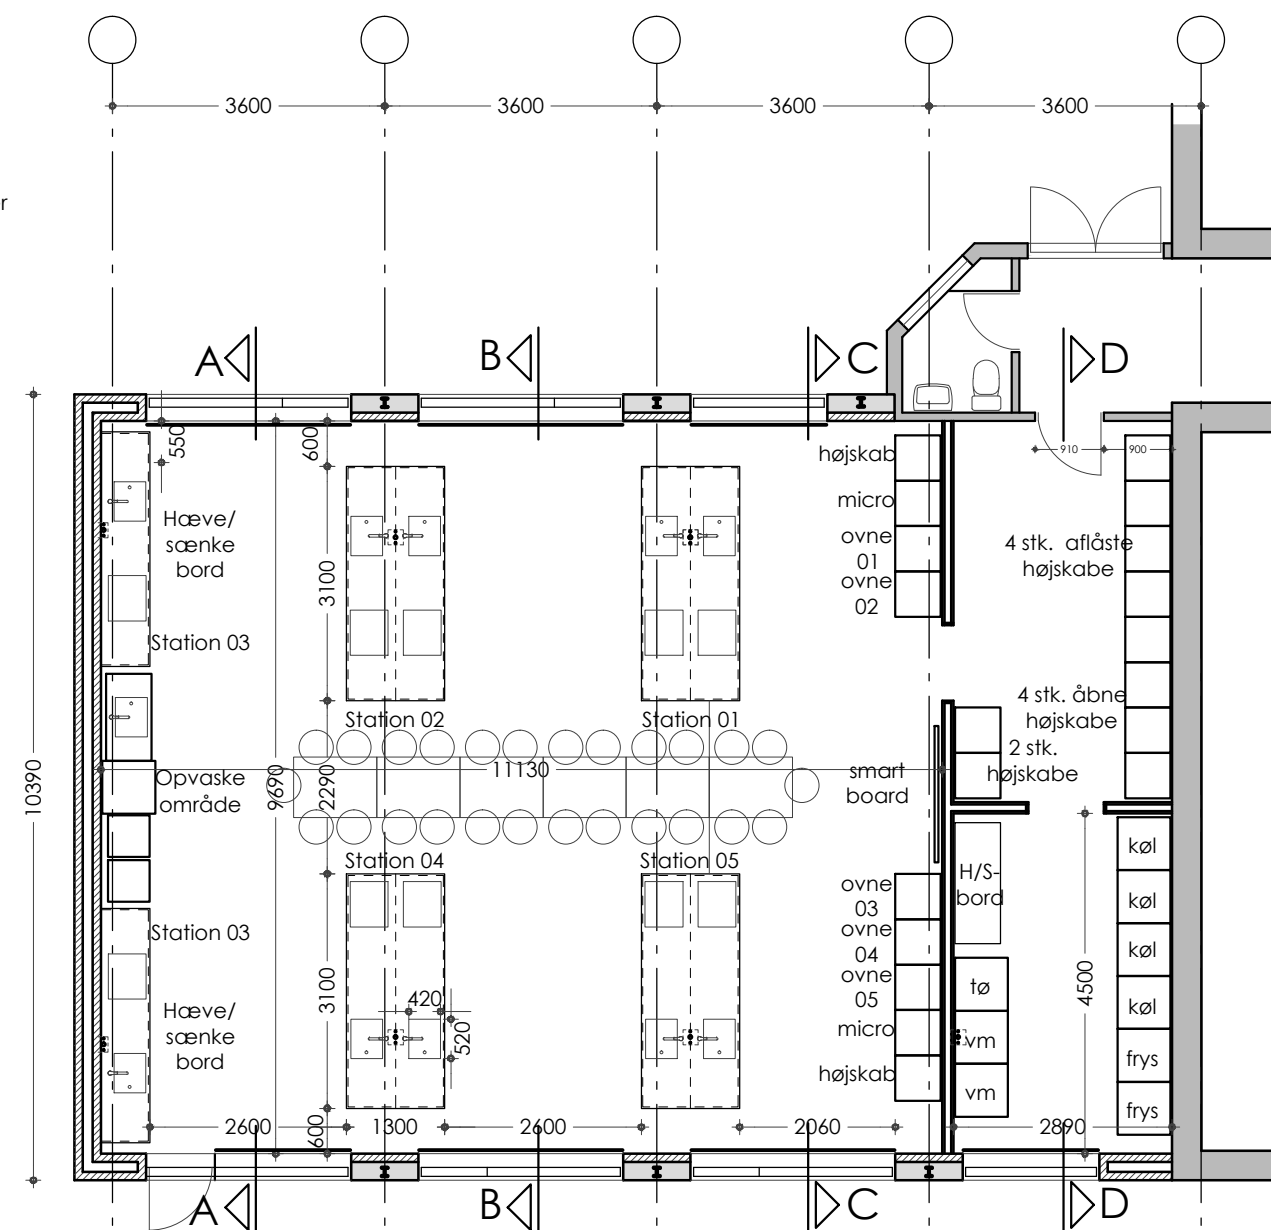

PLAN 1:100

Foreløbigt tryk af 18.11.2016

Rev.	Dato	Ændring	Sign.

SKITSEFASEN Skørping Skole - Renovering af hjemkundskab

Bygherre :	Mål: 1:100 & 1:50	Dato:	
Emne : Plan og opstalter - Forslag 01 - A	Sign.:	Sag nr.:	16.019-556
	Godk.:	Tegn. nr.:	FP 113A