

Ansøgning til:**Rebild kommunes projektpulje til Byzonebyer 2013**

(3.)

Resume:

Denne ansøgning indeholder delvis samme projekt-elementer som ansøgte ByZonebypuljen i 2012, men er opgraderet med forbedringer i selve gårdrummet. I 2012 ansøgte om 195.000 kr., men projektet blev "kun" imødekommet med 40.000 kr. Beløbet er anvendt i forbindelse til anlæg af trappe- og sti i anlæggets nederste niveau. Skørping Gadelysforening har givet tilsagn om finansiering af lysanlæg på såvel sti som multibane, cirka kr. 50.000 ekskl. moms.

Ansøgende forening/organisation	Ungdomshusets Venner Kontakt Jens Søndergaard, Jyllandsgade 24, 9520 Skørping 98 31 88 32 – 20 12 88 32
Projektansvarlig person (navn)	Rebild Ungdomsskole, Jens Skov Jørgensen, ungdomsskoleleder
Adresse	Sveriggårdsvej 4A, 9520 Skørping
Telefon	99 88 83 64 / 20 61 53 46
E-mailadresse	ijisjo@rebild.dk - Jens Skov Jørgensen post@komtilmig.dk - Jens Søndergaard
CVR nummer (med tilhørende Nem-konto)	CVR 31843235 – Ungdomshus Venner CVR 29189463 – Rebild Ungdomsskole P. Nr. 1010047168
Projektbeskrivelse	<u>Projekttitel:</u> Kulturtorvet i Skørping – linjer, huller og former i grønt og gult Teknisk etableres en bred gennemgang for gående i den nuværende glasarkade mellem Kulturstationen og Kinorevuen. Fra åbningen etableres en markeret strækning med belægning tværs over gården forbi skaterpoolen og op mod Skørping Centret. Stien ovenfor skaterpoolen er finansieret, men dette projekt skal sætte kulør på stiområdet i form af beplantede opholds nicher og skater-egnede natursten, rails, plinte mm. langs stien. Se vedhæftede "<u>Gårdrum</u>", "<u>Ide</u>" og "<u>Situationsplan</u>". Bilag kan vedlægges
Formål	Projektet omfatter blandt andet en længe ønsket forbindelse mellem indkøbscentret og togstationen gennem Kulturstationens gård. Den forbinder samtidig anlæggene med hinanden, men forbedrer også mærkbart forholdene for alle byens fodgængere, der dagligt går mellem stationen og indkøbscentret. Anlægget vil skabe det liv, som gør det trygt og berigende at bevæge sig gennem området og gør det sjovt både at se og blive set på, - både for folk på vej gennem området og de der bruger anlæg og aktiviteterne langs stien.

	Projektet er et delprojekt som realiseres af helhedsplanen for området "Gårdhaven i Skørping Bymidte", som er udarbejdet af områdets brugere og institutioner. Helhedsplanens mål er at gøre Gårdhaven mere attraktiv og funktionel for derved at forbedre borgernes livskvalitet og fællesskab i bred forstand. Gruppen bag projektet lægger vægt på projektets bredde og tværgående karakter, hvor aldersspændet er fra små børn til unge og teenagere over forældregrupper til pensionister og bedsteforældregrupper.																														
Udviklingsperspektiv	Projektet gennemføres med udgangspunkt i lokale ønsker og initiativer af en frivillig og bredt funderet arbejdsgruppe. Arbejdsgruppens arbejde blev udmøntet for 3 år siden i idé-oplægget "Kulturtorvet i Skørping". Indholdet fremgår af beskrivelsen "<u>Gårdrum</u>" og taler næsten for sig selv. Brikkerne i helhedsplanen falder stille og roligt på plads i takt med at initiativer, midler og ønsker forenes. Banerne er på nippet til at være afsluttet og der arbejdes forsat på cafe-projekt med involvering af Kinorevuens Venner. Undervejs i bane-projektet blev det mere og mere tydeligt at selvom banerne i sig selv er betydningsfulde af hensyn aktiviteter for børn og unge, så er det mindst lige så vigtigt at få bundet Kulturstationens gårdhave sammen med byens torv, Skørping Center og Banegårdsområdet. Dermed vil det samlede anlæg fremstå som en indbydende helhed og være farbar og forsvarlig for gående. Samtidig er vores forventning at etablere en forskønnelse af området med interaktive muligheder. Forventet effekt af projektet og målgrupper Den positive effekt skal måles på et væsentlig større antal (nye) brugere af Gårdrummet, hvilket gerne skulle medføre større engagement og intensitet for områdets mange tilbud.																														
Tidsplan	Det er målet at de fysiske anlæg udføres inden udgangen af 3. kvartal 2013. I løbet af 4. kvartal 2013 udføres evaluering og rapportering.																														
Økonomi (detaljeret budget til det ansøgte konkrete projekt). Vedlæg indhentede tilbud eller dokumentation for pris (ikke links til hjemmeside).	<table><tr><td colspan="3">Budget</td></tr><tr><td>Tømrer</td><td>44.581</td><td>Tilbud tømrer</td></tr><tr><td>Entreprenør</td><td>86.485</td><td>Tilbud entreprenør</td></tr><tr><td>Elektriker</td><td>11.900</td><td>Tilbud elektriker</td></tr><tr><td>Indkøb til sti</td><td>65.682</td><td>Tilbud entreprenør</td></tr><tr><td>Uforudsete omk.</td><td>9.927</td><td>-</td></tr><tr><td>Formidling</td><td>4.000</td><td>-</td></tr><tr><td>Revision</td><td>2.000</td><td>-</td></tr><tr><td>Moms</td><td>26.425</td><td>17,5 % af 151.000</td></tr><tr><td>Investeringsramme</td><td>251.000</td><td></td></tr></table>	Budget			Tømrer	44.581	Tilbud tømrer	Entreprenør	86.485	Tilbud entreprenør	Elektriker	11.900	Tilbud elektriker	Indkøb til sti	65.682	Tilbud entreprenør	Uforudsete omk.	9.927	-	Formidling	4.000	-	Revision	2.000	-	Moms	26.425	17,5 % af 151.000	Investeringsramme	251.000	
Budget																															
Tømrer	44.581	Tilbud tømrer																													
Entreprenør	86.485	Tilbud entreprenør																													
Elektriker	11.900	Tilbud elektriker																													
Indkøb til sti	65.682	Tilbud entreprenør																													
Uforudsete omk.	9.927	-																													
Formidling	4.000	-																													
Revision	2.000	-																													
Moms	26.425	17,5 % af 151.000																													
Investeringsramme	251.000																														
Ansøgninger uden dokumentation for projektudgift behandles ikke.																															
Projektet må ikke medføre efterfølgende driftsudgifter for Rebild Kommune!	Projektet kræver ikke særlige tilladelser og er allerede delvis tiltrådt af TMU ifm. baneprojektet i 2012 Det vurderes at anlæggene ligger indenfor gængs håndværksmæssig faglighed, der ikke kræver specialiseret indsats. Der vil blive anvendt materialer der lever op til nødvendig kvalitet og standard. Der forventes ingen omkostninger til drift af projektet fremover.																														

Hvilke beløb søges andre steder, hvor?	Kr. 100.000 i LAG Himmerland i særskilt ansøgning 15-5-13: Tilf. oplyst af Jens Søndergaard at pengene er bevilget af LAG Himmerland. /pbpe
Egenfinansiering	Kr. 51.000, tilsagn om 3 x 17.000 fra Kulturstationen, Kinorevuen og Ungdomshusets Venner
Hvilket beløb søges der om i denne ansøgning?	Kr. 100.000,00
Formidling	Vi ønsker at beskrive og mangfoldiggøre vores erfaringer med projektet via de involverede foreninger hjemmesider og Facebook. I den sammenhæng vil bidragsydere blive nævnt. Dette sker ikke mindst for at fremme og ideberige kommende projekter for helhedsplanen. På lidt længere sigt 2-3 år vil vi evaluere værdien af projektet om muligt målt ved aktivitetsniveauet i de enkelte brugergrupper og foreninger.
Målgruppe	Rebild Ungdomsskole er formel ansøger i projektet på vegne af en bred kreds af borgere i Skørping By repræsenteret ved en lang række foreninger og brugergrupper omkring Kulturtorvet: • Foreningen KulturStationen • Skørping Musikstation • Skørping Bibliotek • Rebild Kulturskole • Rebild Ungdomsskole inklusive klubaktiviteter • Lokalhistorisk Arkiv • Biografen Kinorevuen • Børnelegestue • Skørping Klatreklub • Seniorcafeen • Brugere af Skaterpool og Multibane • Selvstyrende grupper som brugere i Ungdomshuset lokaler Målgruppen vil således være alle som færdes i området, både personer med ærinde til aktiviteter og folk på gennemfart mod stationen, indkøbscentret eller hjemmet. I praksis er det støtteforeningen "Ungdomshuset Venner", - der som er initiativtager vil være den drivende kraft i planlægning, gennemførelse og finansiering af projektet.

Ansøgningen sendes på: e-mail: raadhus@rebild.dk

eller til

Fællescenter Sekretariat

Rebild Kommune

Hobrovej 88,
9530 Støvring

Eventuelle spørgsmål på e-mail: pibo@rebild.dk

KULTURTORVET I SKØRPING


- RAMMER OM ET SUNDT KULTURLIV



Kulturtorvets ansigt udfælt.



Gårdråbjæ

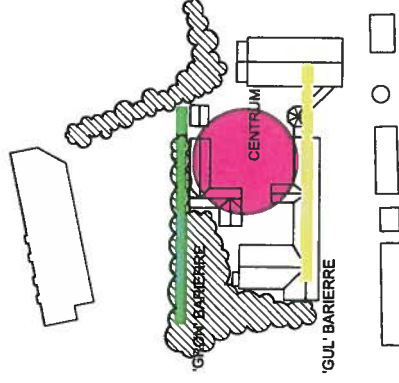


NUVÆRENDE SITUATION

Centrum for aktiviteter henvendt mod mange forskellige interesse- og aldersgrupper samt fysisk ramme for et meget engageret foreningsliv i Skørping.

Landskabelig og visuel barriere af træer og stærkt skrånende terræn.

Fysisk barriere i form af en sammenhængende og lukket facade.

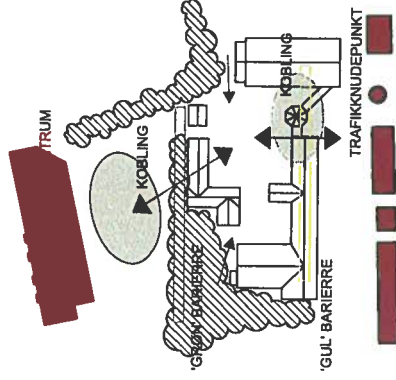


FORBINDELSER

Knudepunkter med mange folk der kan bidrage til livet og aktiviteterne i og omkring torvet.

Koblingspunkter der skal styrke forbindelsen mellem torvet og den omgivende by, - fysisk og visuelt.

Hovedforbindelsen gennem Kulturtorvet.

Mindre antonstvej til Kulturtorvet.

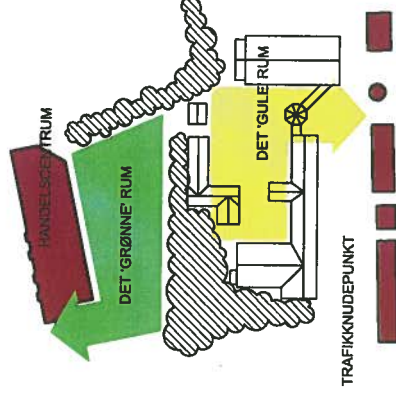


MULIGHEDER

Aktiviteter i det 'grønne' rum vil styrke koblingen mellem områderne. Her er der mulighed for pladskrævende og mere fysisk udfordrende aktiviteter.

En mere åben og transparent passage nedtoner bygningsbarrieren og styrker forbindelsen mellem gårdråbjæet og gaden. I det 'gule' rum der der sol og læ, - et ideelt sted til ophold, teater, musik, leg m.v.

**Fremtidig udvidelse
Butik**

SIGN	AUTAL	APT	SPRINGS	ADJ
HK	45	SPRING DETAIL ROOM	BUCK CO., PR. 0.74	$45 \times 0.74 = 2.812, 50$
BD	180	SYMPHONIC CHAIRS	CHURCH, LB, 3/4"	$180 \times 2.125 = 3.825, 00$
⊙	8	WHEELCHAIR CHAIRS	BUCK, 20-100 ML	$8 \times 420 = 3.360, 00$
⊙	2	BURDEN DAVID	BUCK, 30-40 CO	$2 \times 82.50 = 165, 00$
⊕	3	PHILADELPHUS VIRG.	CHURCH, LB, 100-125	$3 \times 324.50 = 964, 50$
⊙	1	QUARTAL PERIOD	H 12-14 MLK, m. stable	$1 \times 1.857, 50 = 1.857, 50$

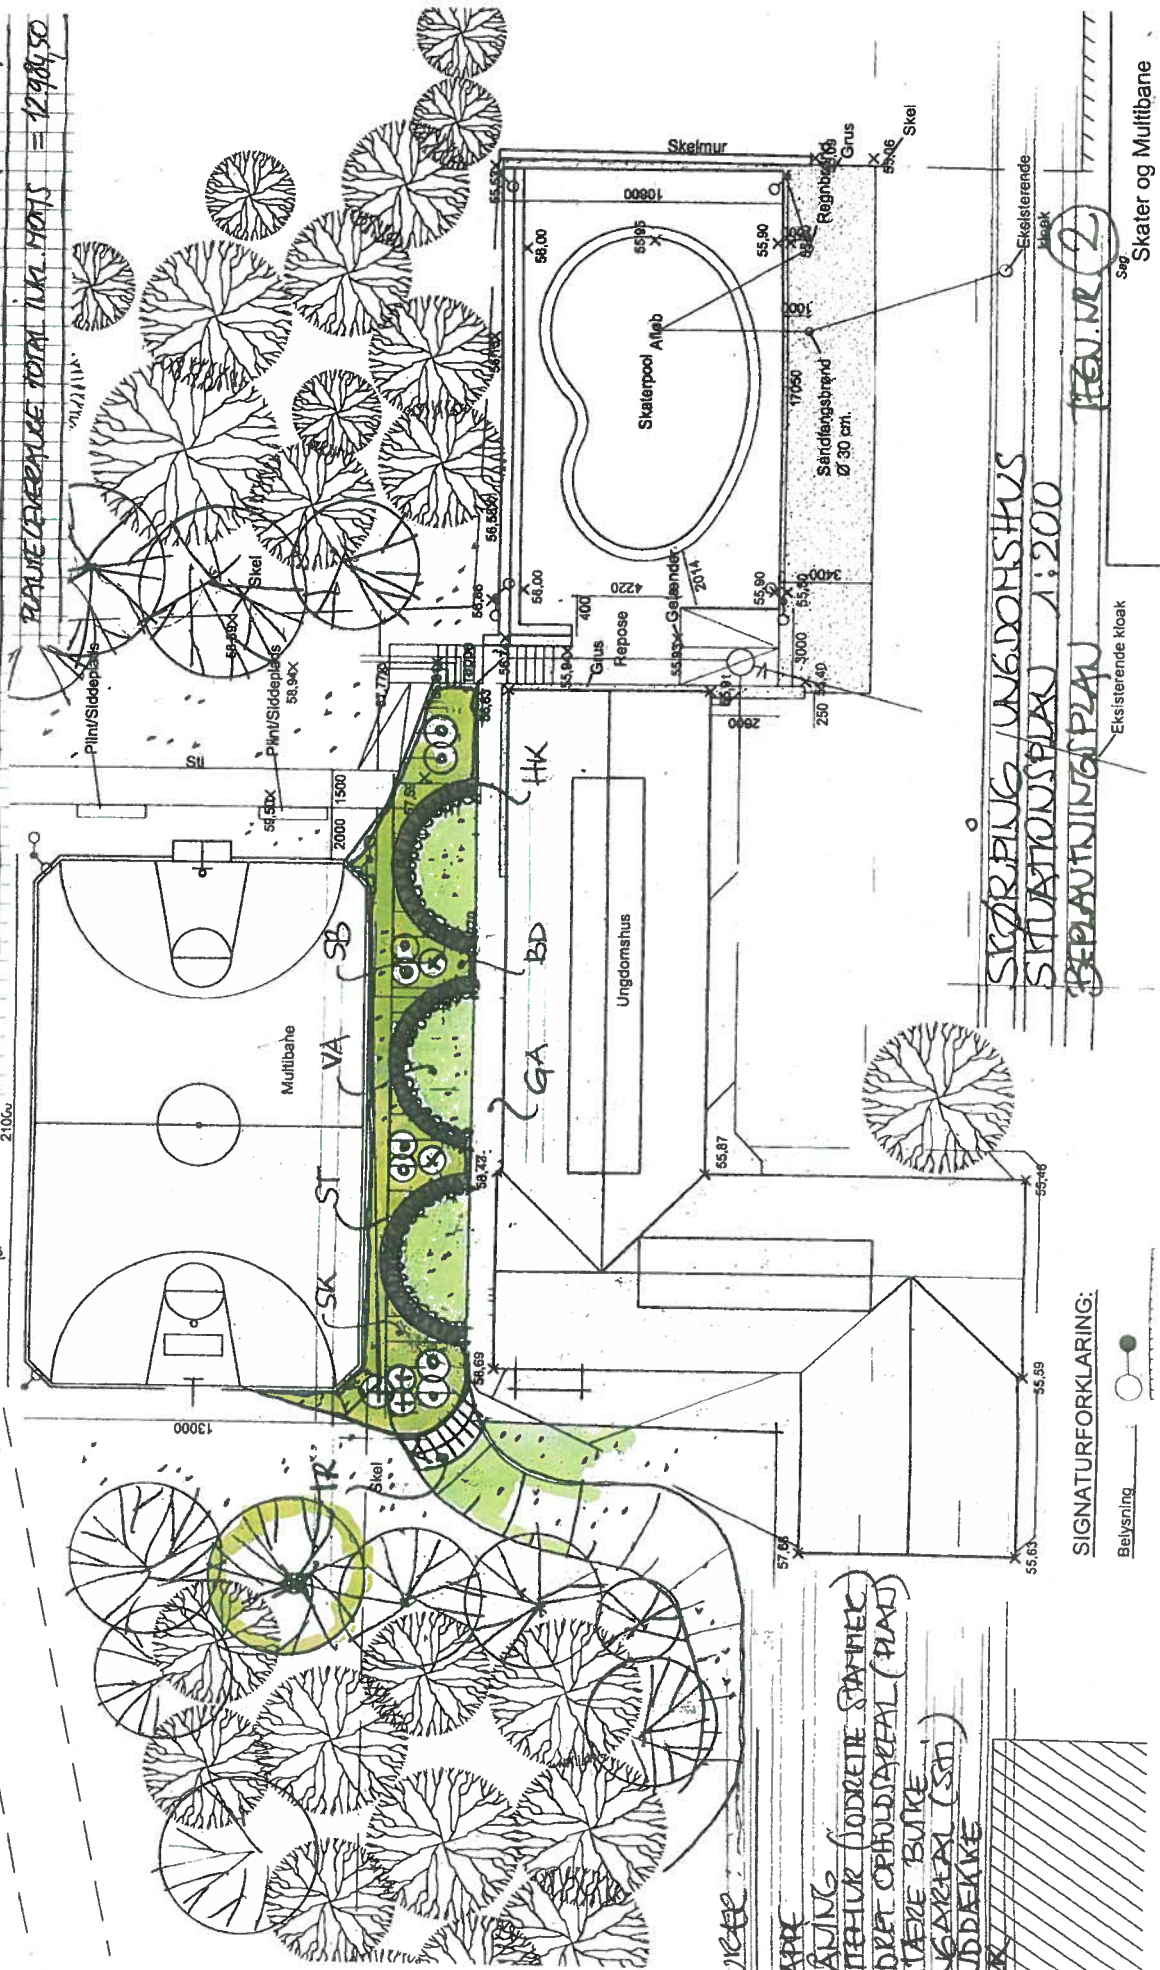

SIGNATURFÖRKLARING:

Belysning

Eksisterende kloak

0

Skater og Multibane



Dato. 12.04.2013

MONTERING AF DØRPARTIER I GENNEMGANGSBYGNING

KONSTRUKTIONSBESKRIVELSE

TEKNISKE DATA:

- Byggeriet udføres i normal toleranceklasse iht. Dansk Byggeri publikationer – minimum BR10

OPSTART AF BYGGEPLADS

- Entreprenør leverer skurfaciliteter under byggeperiode
- Alle udgifter til stilladser, skurvogn, byggelifter, containere og bortskaffelse af affald er indeholdt i tilbud.
- Forbrug af byggepladsinstallationer afholdes af bygherre.
- Bygherre står for støbning af fundament under dørpartierne, flytning af el i loftet, og ændring af terræn.

YDERLIG SPECIFIKATION TIL UDBUDSMATERIALET:

TØMRERARBEJDET:

- Arbejdet udføres iht. tegninger og beskrivelse, samt gældende regler.
- Montering af dørpartier iht. vedlagte opstaltstegninger fra KPK Døre og Vinduer – dørene er som indadgående og med gennemgående greb og cylinder.
- Dørene monteres med dörgreb, samt systemcylinder i system640 der passe ind i nuværende låsesystem.
- Der lukkes med troldtekt mellem dørpartier og nuværende loft, som opbygges i et træskellet med isolering, hvorpå der monteres dampspærre og troldtektplader.
- På den ene af de eksisterende skydedøre, monteres der et nyt greb.
- På de to eksisterende skydedøre, monteres der en kasselås med systemcylinder i system640, for at kunne aflåse skydedørene i, at de ikke lukker til når dørene står åben.

PRISER:

- | | |
|-------------------------------------|------------------------|
| • Samlet pris for dørpartier | 27.748 kr. ekskl. moms |
| • Samlet pris for øvrige materialer | 7.473 kr. ekskl. moms |
| • Arbejdsløn | 9.360 kr. ekskl. moms |

Samlet pris ekskl. moms	44.581 kr.
-------------------------	------------

Samlet pris inkl. moms	55.726 kr.
-------------------------------	-------------------

Øvrigt:

AB-forbruger er gældende

Dansk Byggeri standartforbehold af maj 2008.

Alle former for tegninger og beregninger er ikke medregnet tilbuddet.

Tilbuddet er omfattet af BYG GRANT1

Side 1 af 1

TØMRER & SNEDKER

Ferslev/Skørping Entreprenør A/S

Nøvlingvej 264, Ferslev
9230 Svenstrup J

CVR nr: 25821386
Bank: 9044-0001129244

Tlf: 98 38 17 72
Fax: 98 38 17 72
Mail: ferslev@maskinstat.dk
Web: www.maskinstat.dk

Rebild Ungdomsskole.
Sveriggaardsvej 4 A
9520 Skørping

TILBUD

Konto: 1000 Side: 1 Nummer: 10367
Dato: 11/04-13

Tekst	Antal	Enhed	Pris	Beløb
Projektnr.: 3177003				
Leveringsadresse: Ungdomshuset Sveriggaardsvej 4 A				
Sli og værested mellem Kulturhus-Skaterbane-Mulibane.				
Legeområde. Zone med ledges og Manual Pads.	1,00		31.840,00	31.840,00
Wave 1.2 meter	1,00		10.750,00	10.750,00
Flåbar	1,00		13.625,00	13.625,00
Vulcano.	1,00		14.862,00	14.862,00
Halv vulcano med Natursten				
Sidde Plinte	2,00		6.740,00	13.480,00
Wave 1,5 meter	1,00		12.965,00	12.965,00
SAMLET TILBUD EXCL. MOMS				97.522,00
MOMS: 25.00 % AF			97.522,00	24.380,50
I ALT DKK				121.902,50

Ferslev - Skørping
Entreprenør A/S
Nøvlingvej 264
9230 Svenstrup J
Tlf. 98-381772 - 40581772

Ferslev/Skørping Entreprenør A/S

Nøvlingvej 264, Ferslev
9230 Svenstrup J

CVR nr: 25821386
Bank: 9044-0001129244

Tlf: 98 38 17 72
Fax: 98 38 17 72
Mail: ferslev@maskinstat.dk
Web: www.maskinstat.dk

Rebild Ungdomsskole,
Sveriggaardsvej 4 A
9520 Skørping

TILBUD

Konto: 1000 Side: 1 Nummer: 10368
Dato: 11/04-13

Tekst	Antal	Enhed	Pris	Beløb
Projektnr.: 3177004				
Leveringsadresse: Ungdomshuset Sveriggaardsvej 4 A				
Etablering af sti mellem Skatebane og Udgang fra Kulturhus Sti etableres i herregaardssten med kant som 40*40 fliser, 30*3 meter				
Lev lægning fliser	66,00	M ²	345,00	22.770,00
40*40 som kant	60,00	Mtr	265,00	15.900,00
Fliser i glaparti. fliser i mellemgang hæves til nivufri.	1,00		8.675,00	8.675,00
Div rydning	1,00		3.700,00	3.700,00
Støbning div lamper.	1,00		3.600,00	3.600,00
SAMLET TILBUD EXCL. MOMS				54.645,00
MOMS: 25,00 % AF 54.645,00				13.661,25
I ALT DKK				68.306,25

Ferslev - Skørping
Entreprenør A/S
Nøvlingvej 264
9230 Svenstrup J
Tlf: 98-381772 - 40581772



Rebild kommunale ungdomsskole
Ungdomshuset Skørping
Co/Finn Nygård
9520 Skørping

12/4-2013

Vedr. Adgang til skaterbane/Multibane fra Sverrigårdsvej.

Hermed tilbud på følgende:

Gårdrum:

- 1 stk. flytning af pullert
- 1 stk. Albertslund Mini på mast 2,9m LPH tilsluttet til eksisterende udvendig belysning.

Arkadeen:

- 1 stk. demontering af 2 stk. lavvoltskinner
- 2 stk. lamper Saturn 9W LED med indbygget sensor incl. installation

Pris eksklusive moms kr. 11900-

Eksklusivt i tilbuddet er gravearbejde for kabler.

Med venlig hilsen


EL-Installationsfirmaet
Lars Jakobsen ApS
Jyllandsgade 33
9520 Skørping
98-391116

Sti

skate, ophold og


oplevelse

UNGDOMSHUSETS VENNER

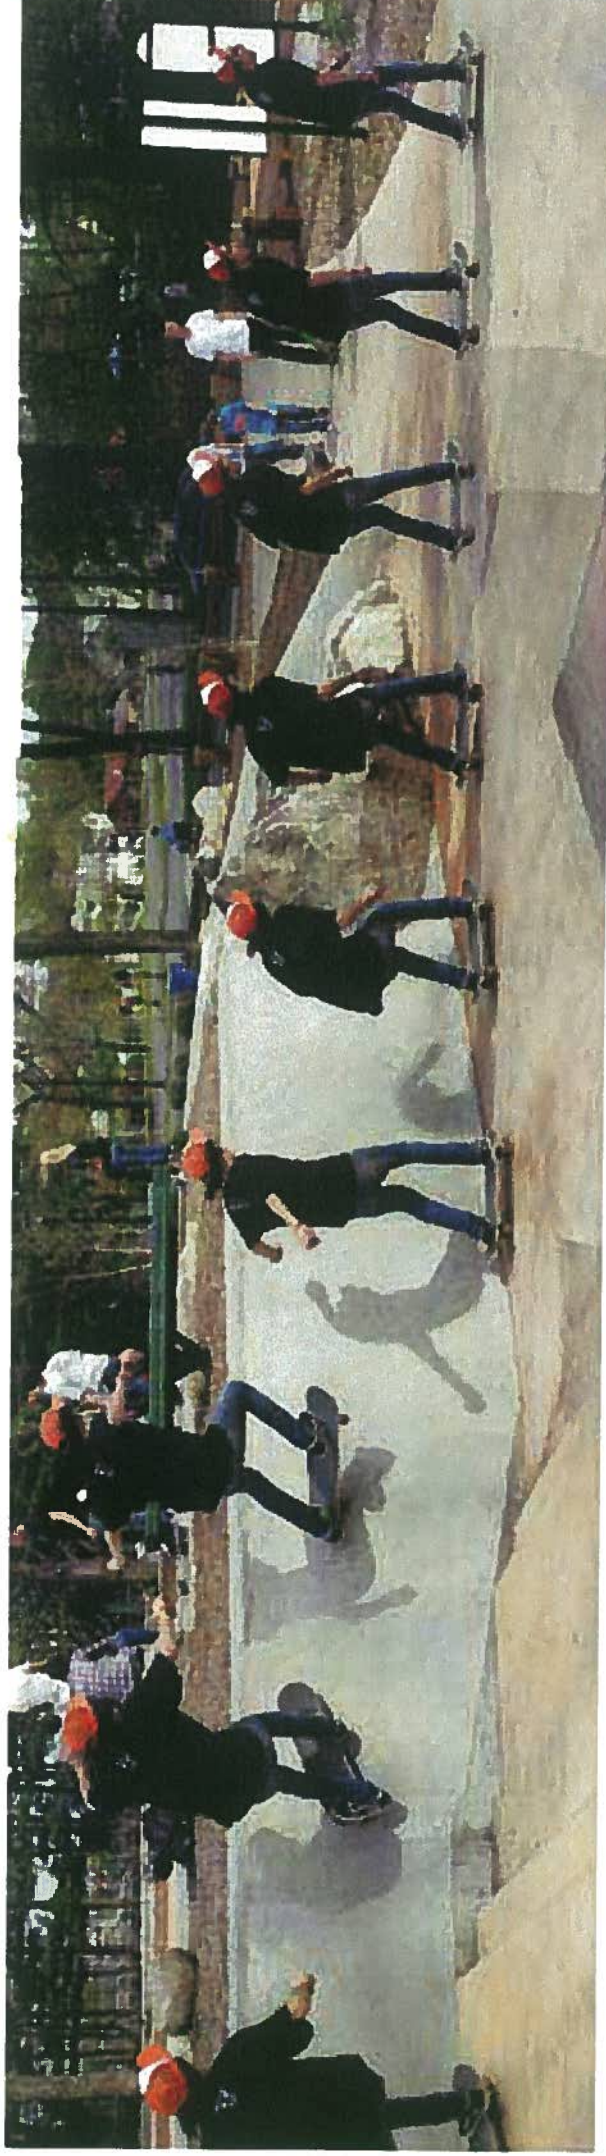


Sti

skate, ophold og
oplevelse

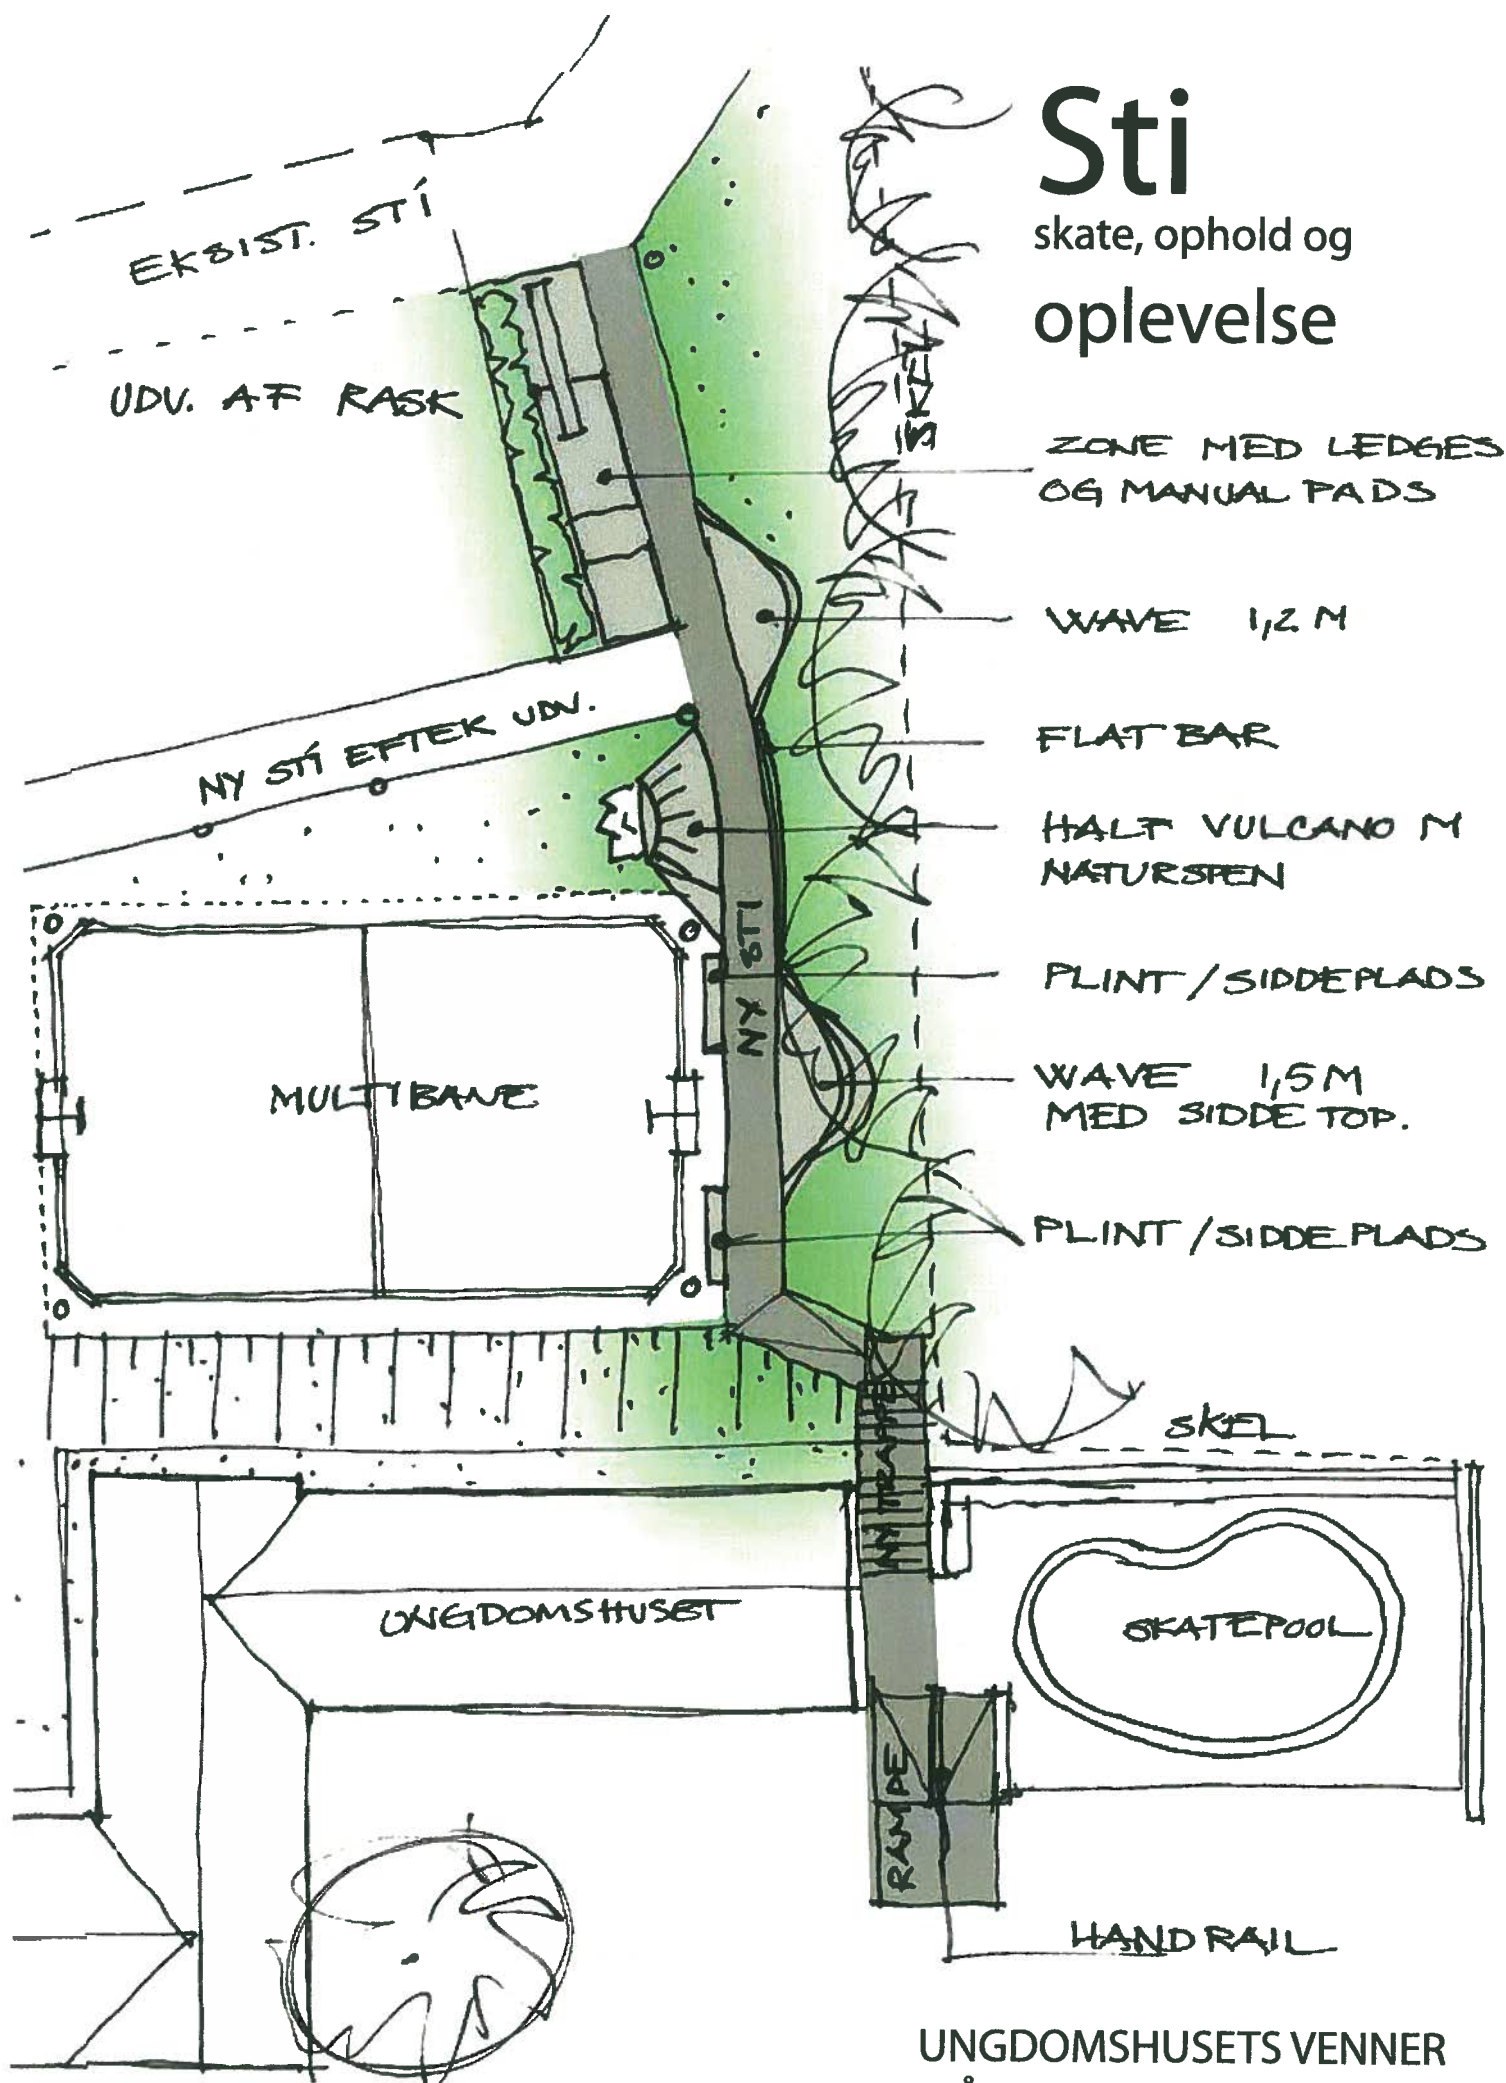

UNGDOMSHUSETS VENNER
MÅL 1: 250 09.04.12

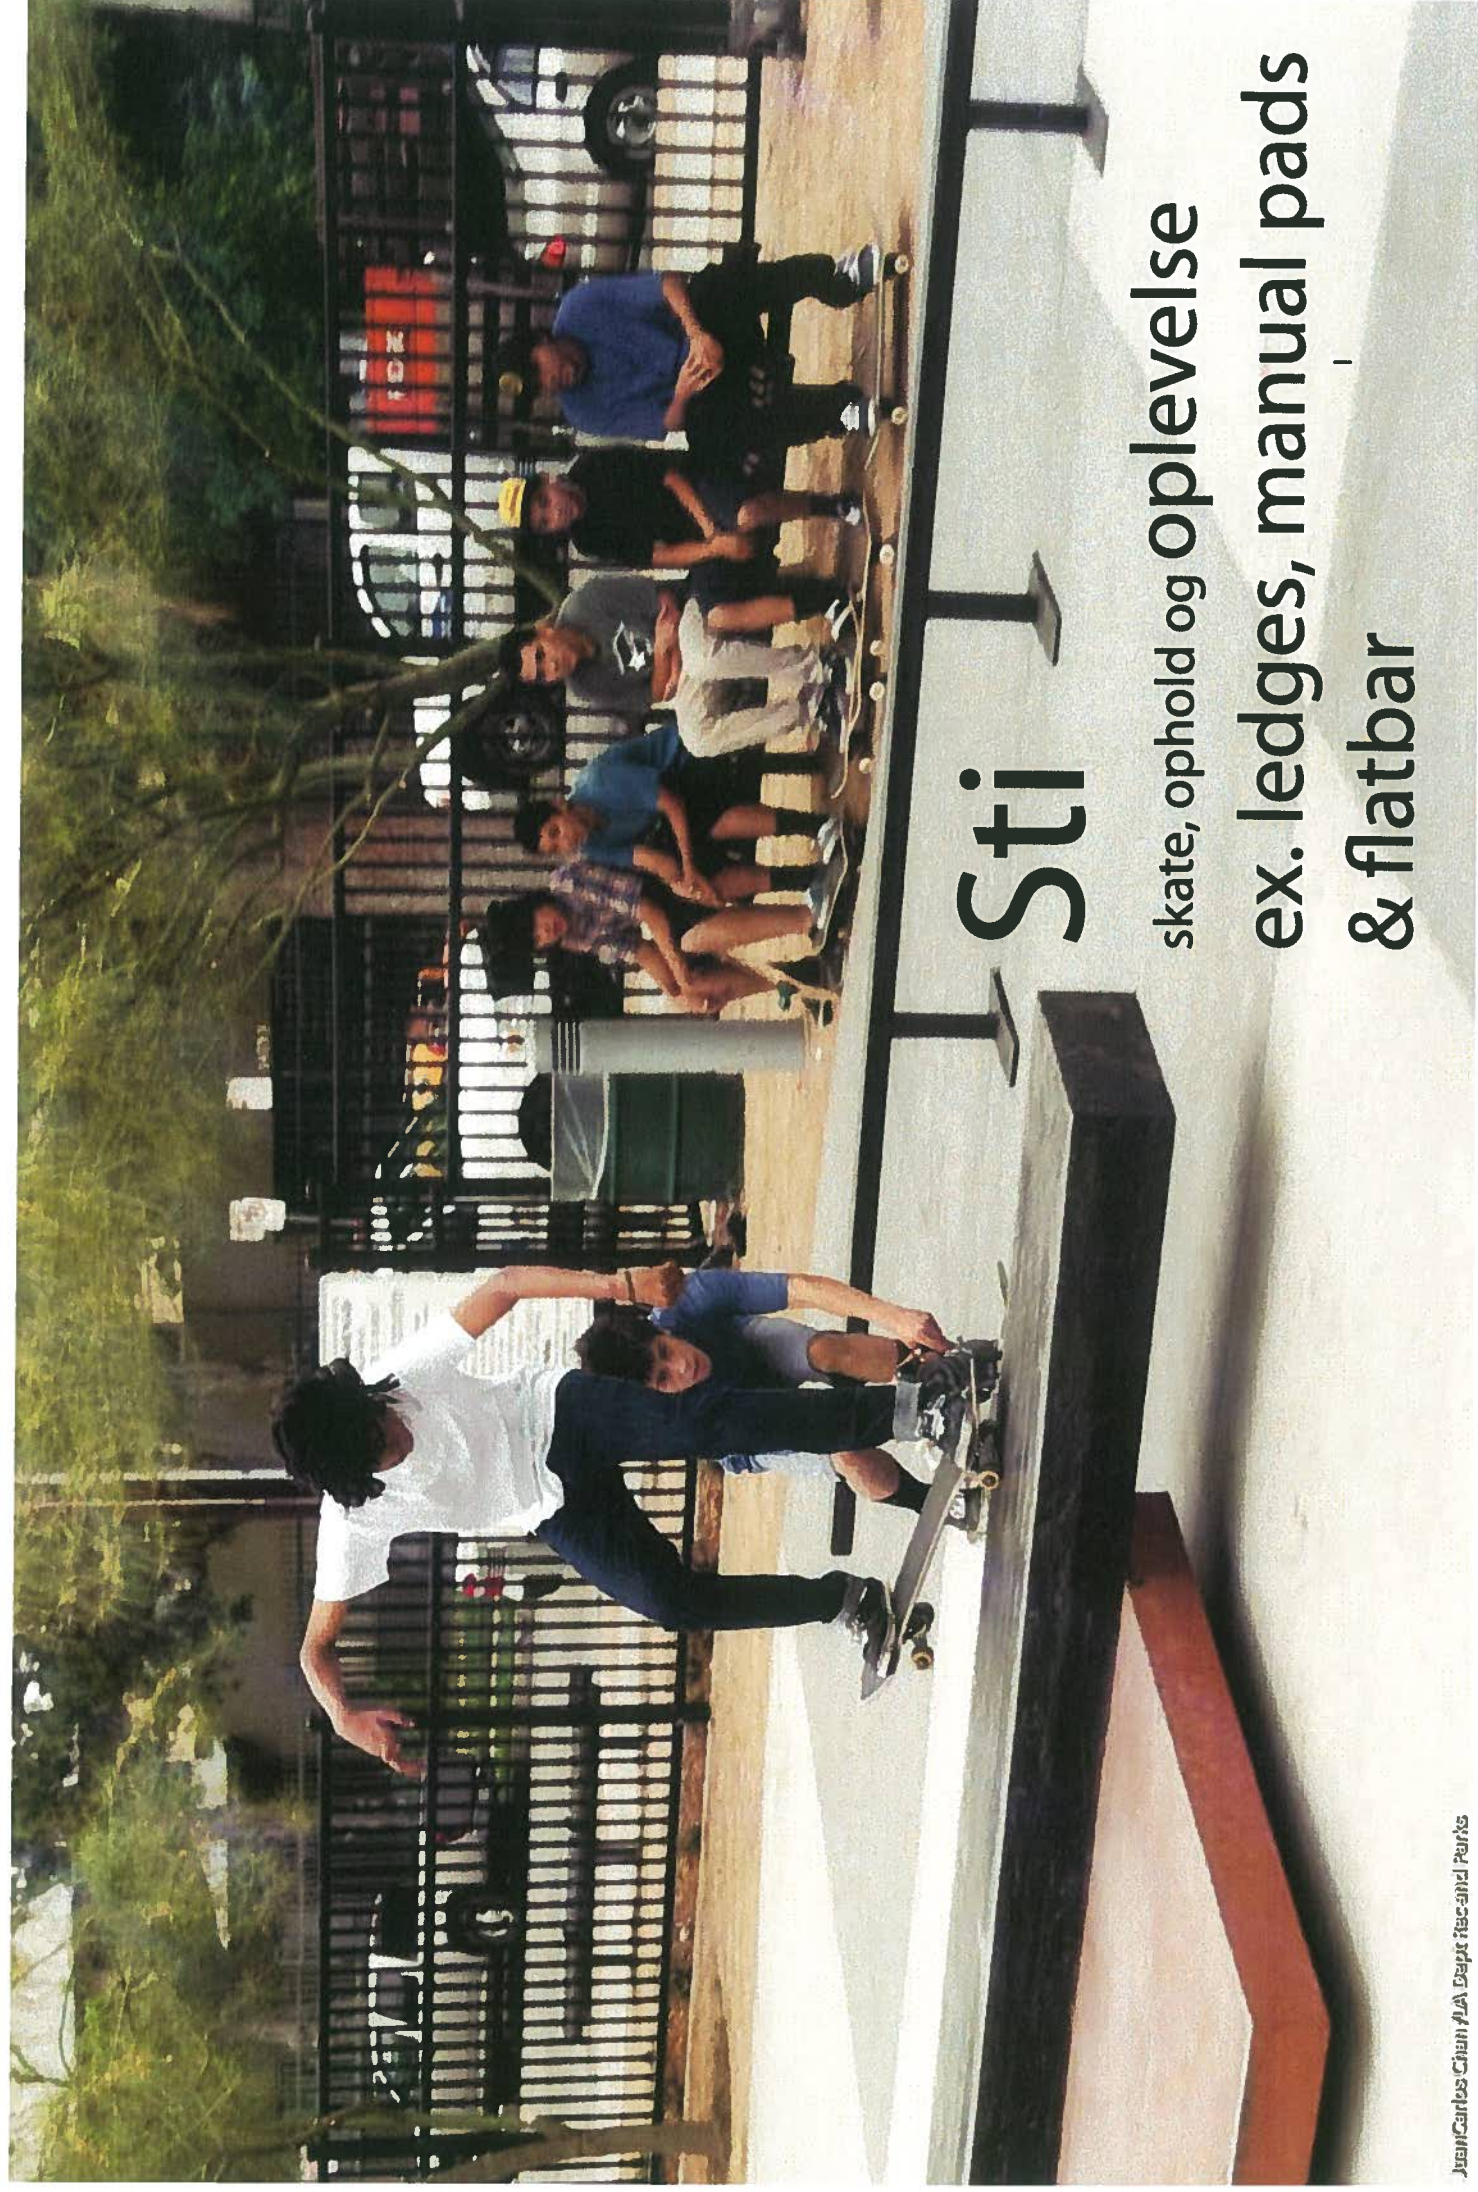

Sti


skate, ophold og oplevelse
ex. ledges, manual pads
& flatbar

Sti

skate, ophold og

oplevelse

ex. wave

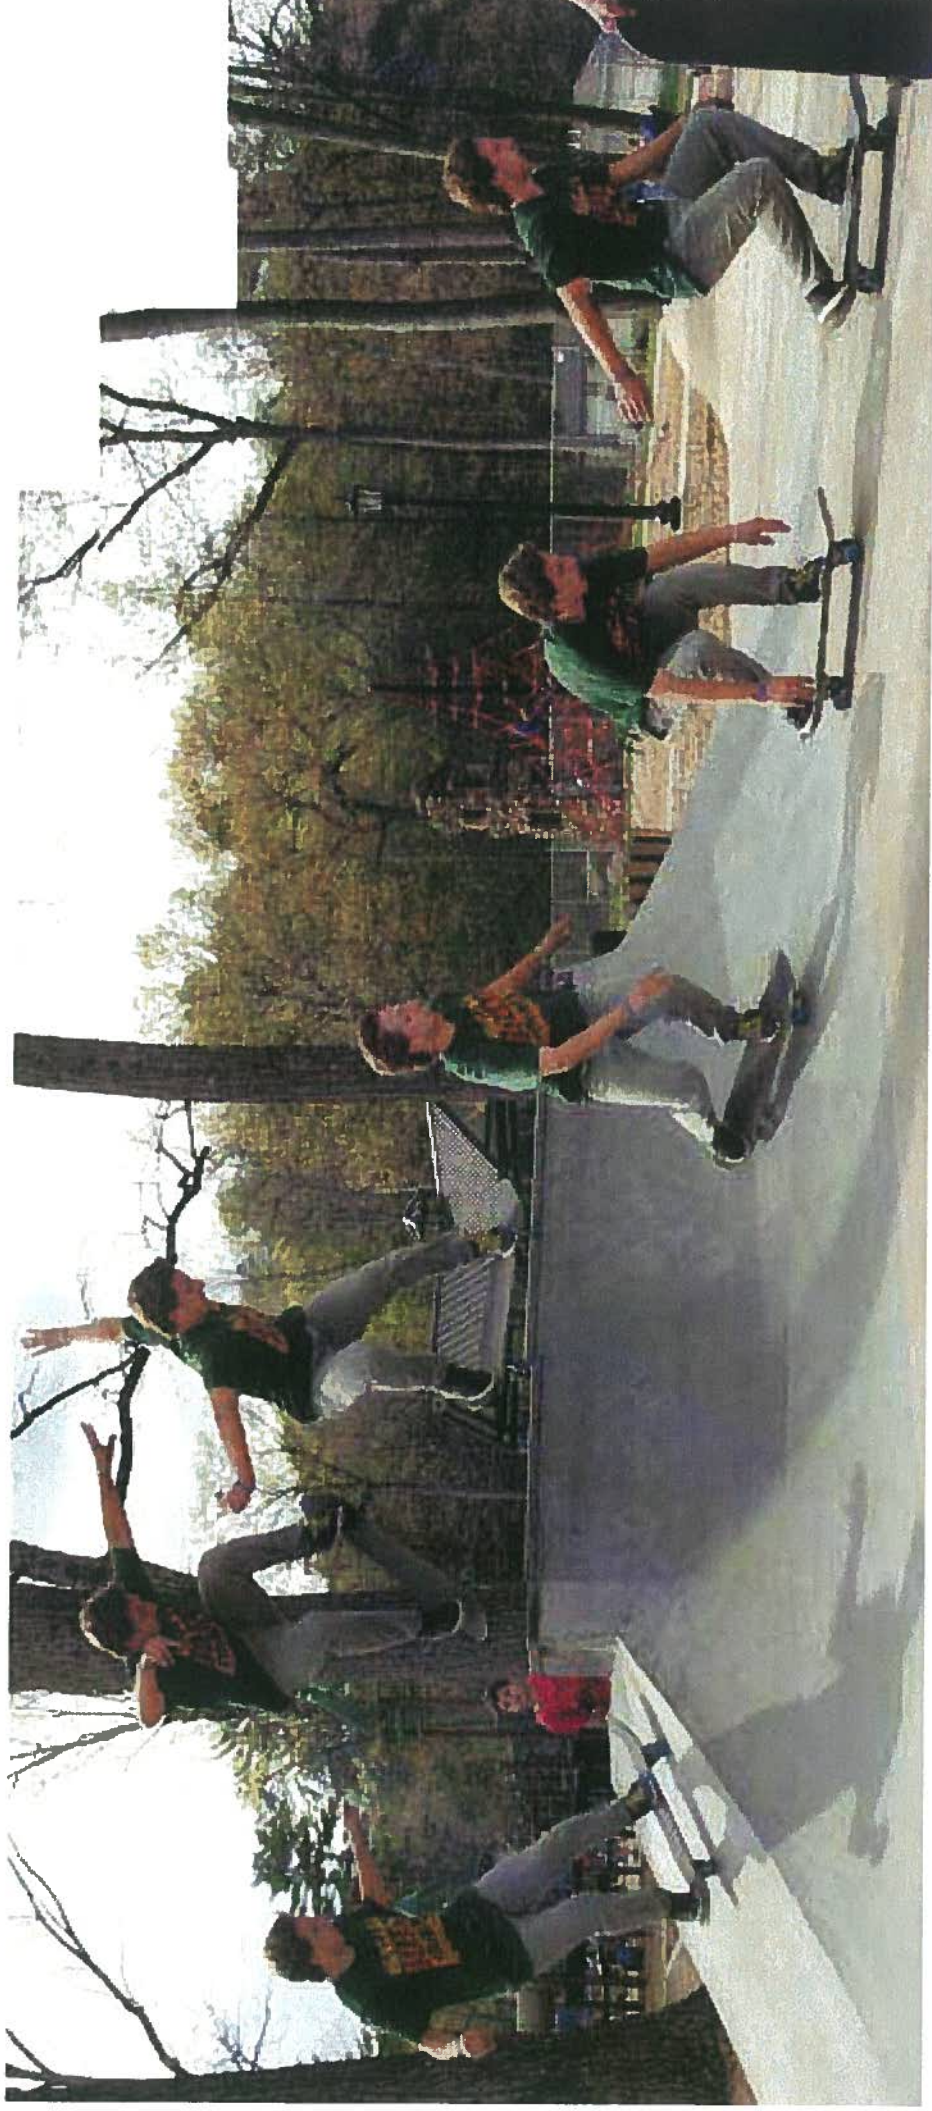

Sti

skate, ophold og

oplevelse

ex. vulcano, handrail,
plint & ledges

