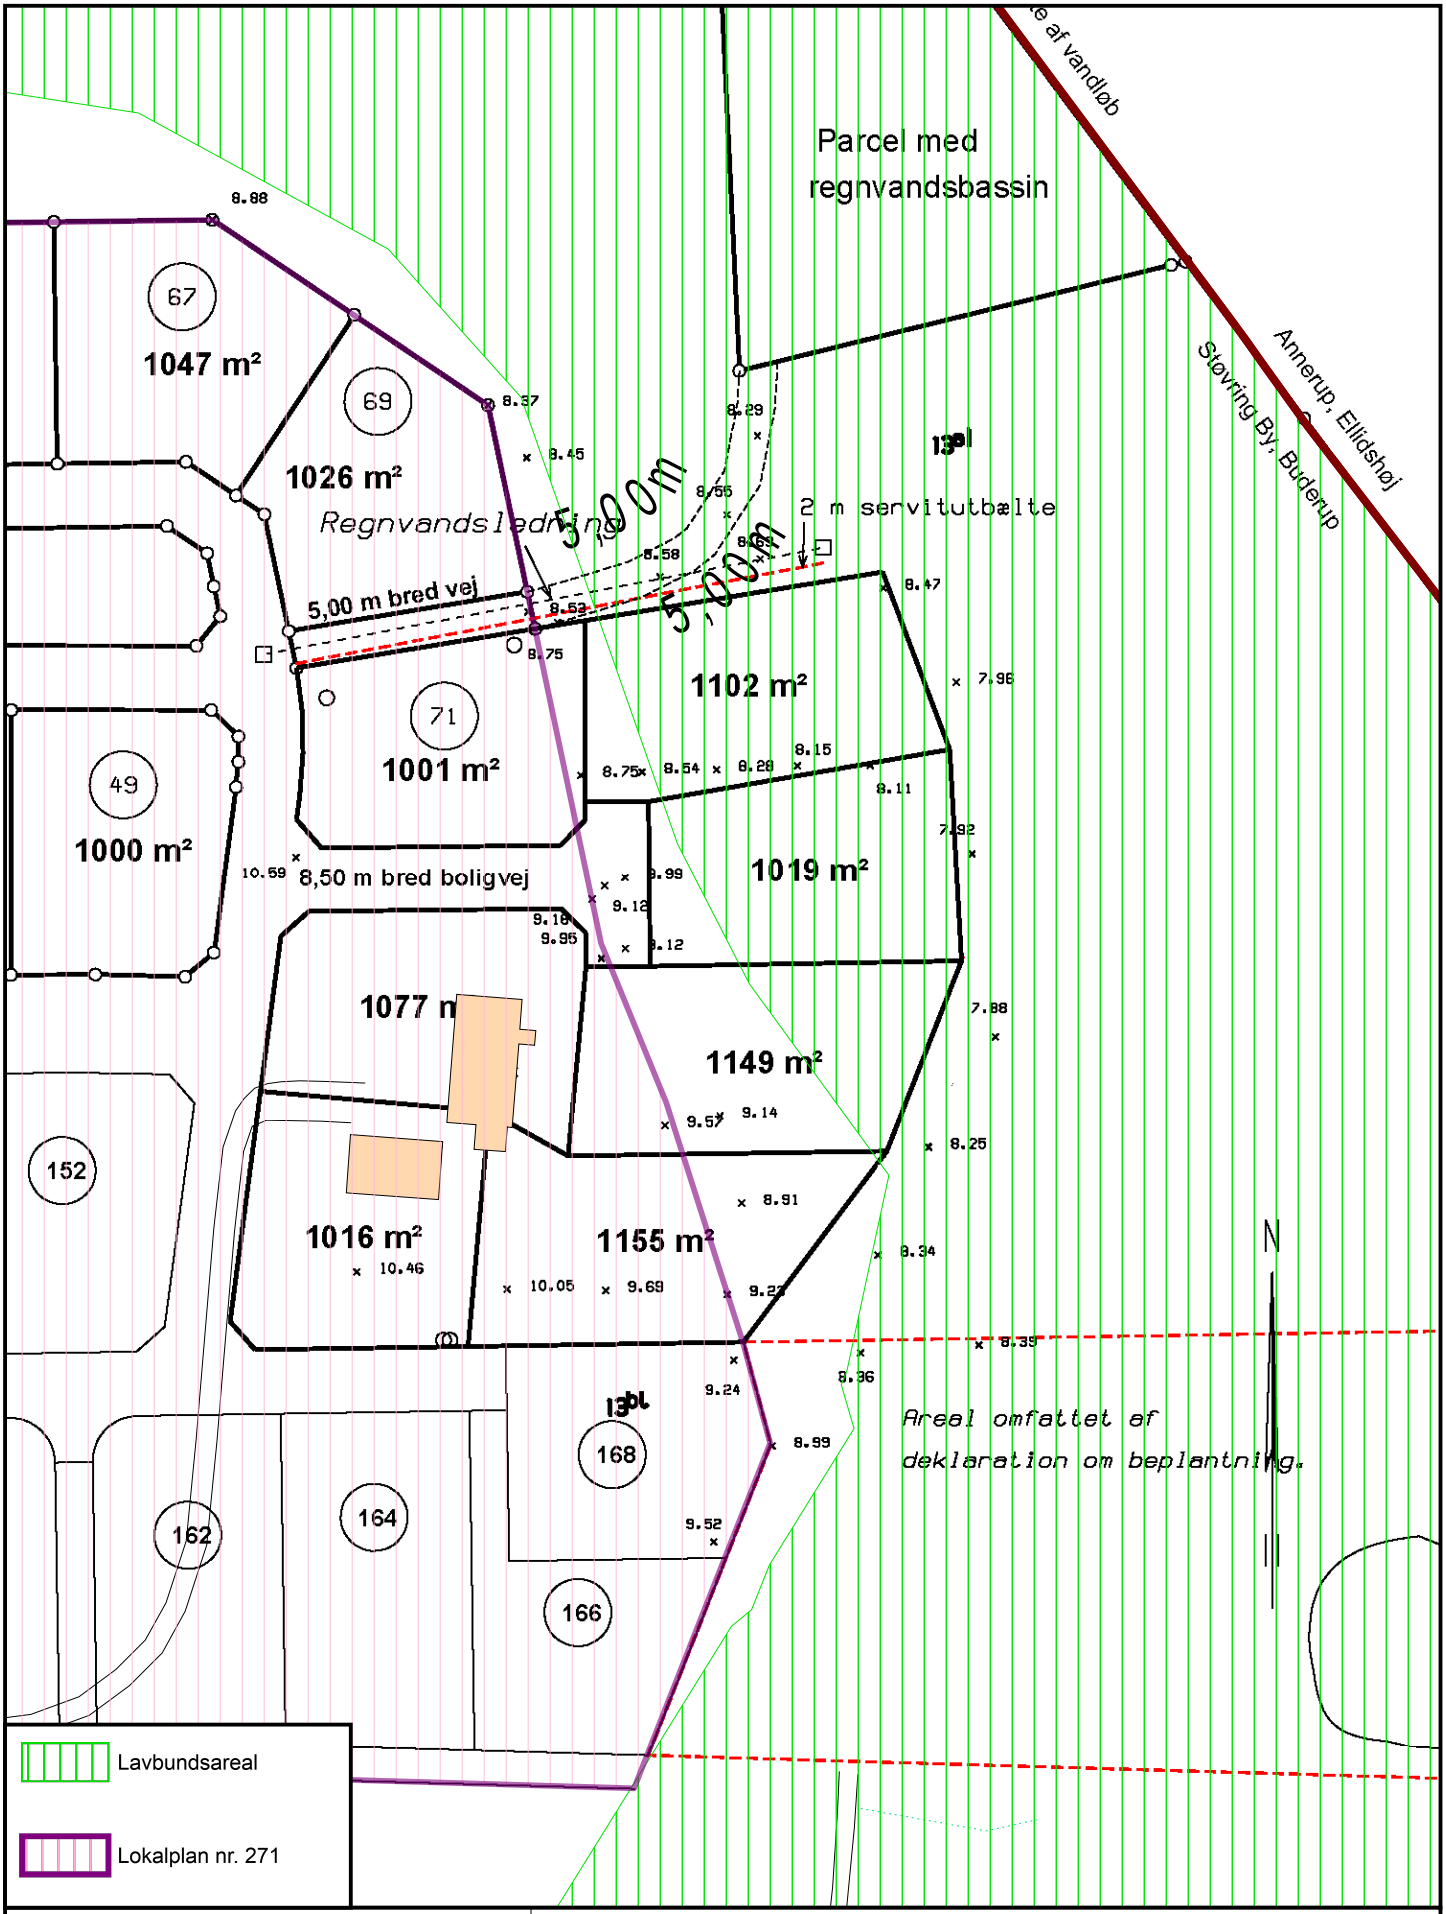

REBILD KOMMUNE
CENTER PLAN, BYG OG VEJ
Hobrovej 110, 9530 Støvring
Tlf.: 9988 9988 Fax: 9988 7632
E-mail: pbv@rebild.dk
Web: www.rebild.dk

Udstykning af 3 grunde øst for lokalplan nr. 271

Målforhold: 1:1000	Sagsnr.: 01.04.00-P19-1-14	Init: mije
Dato: 20-11-2014	Rev. dato:	