


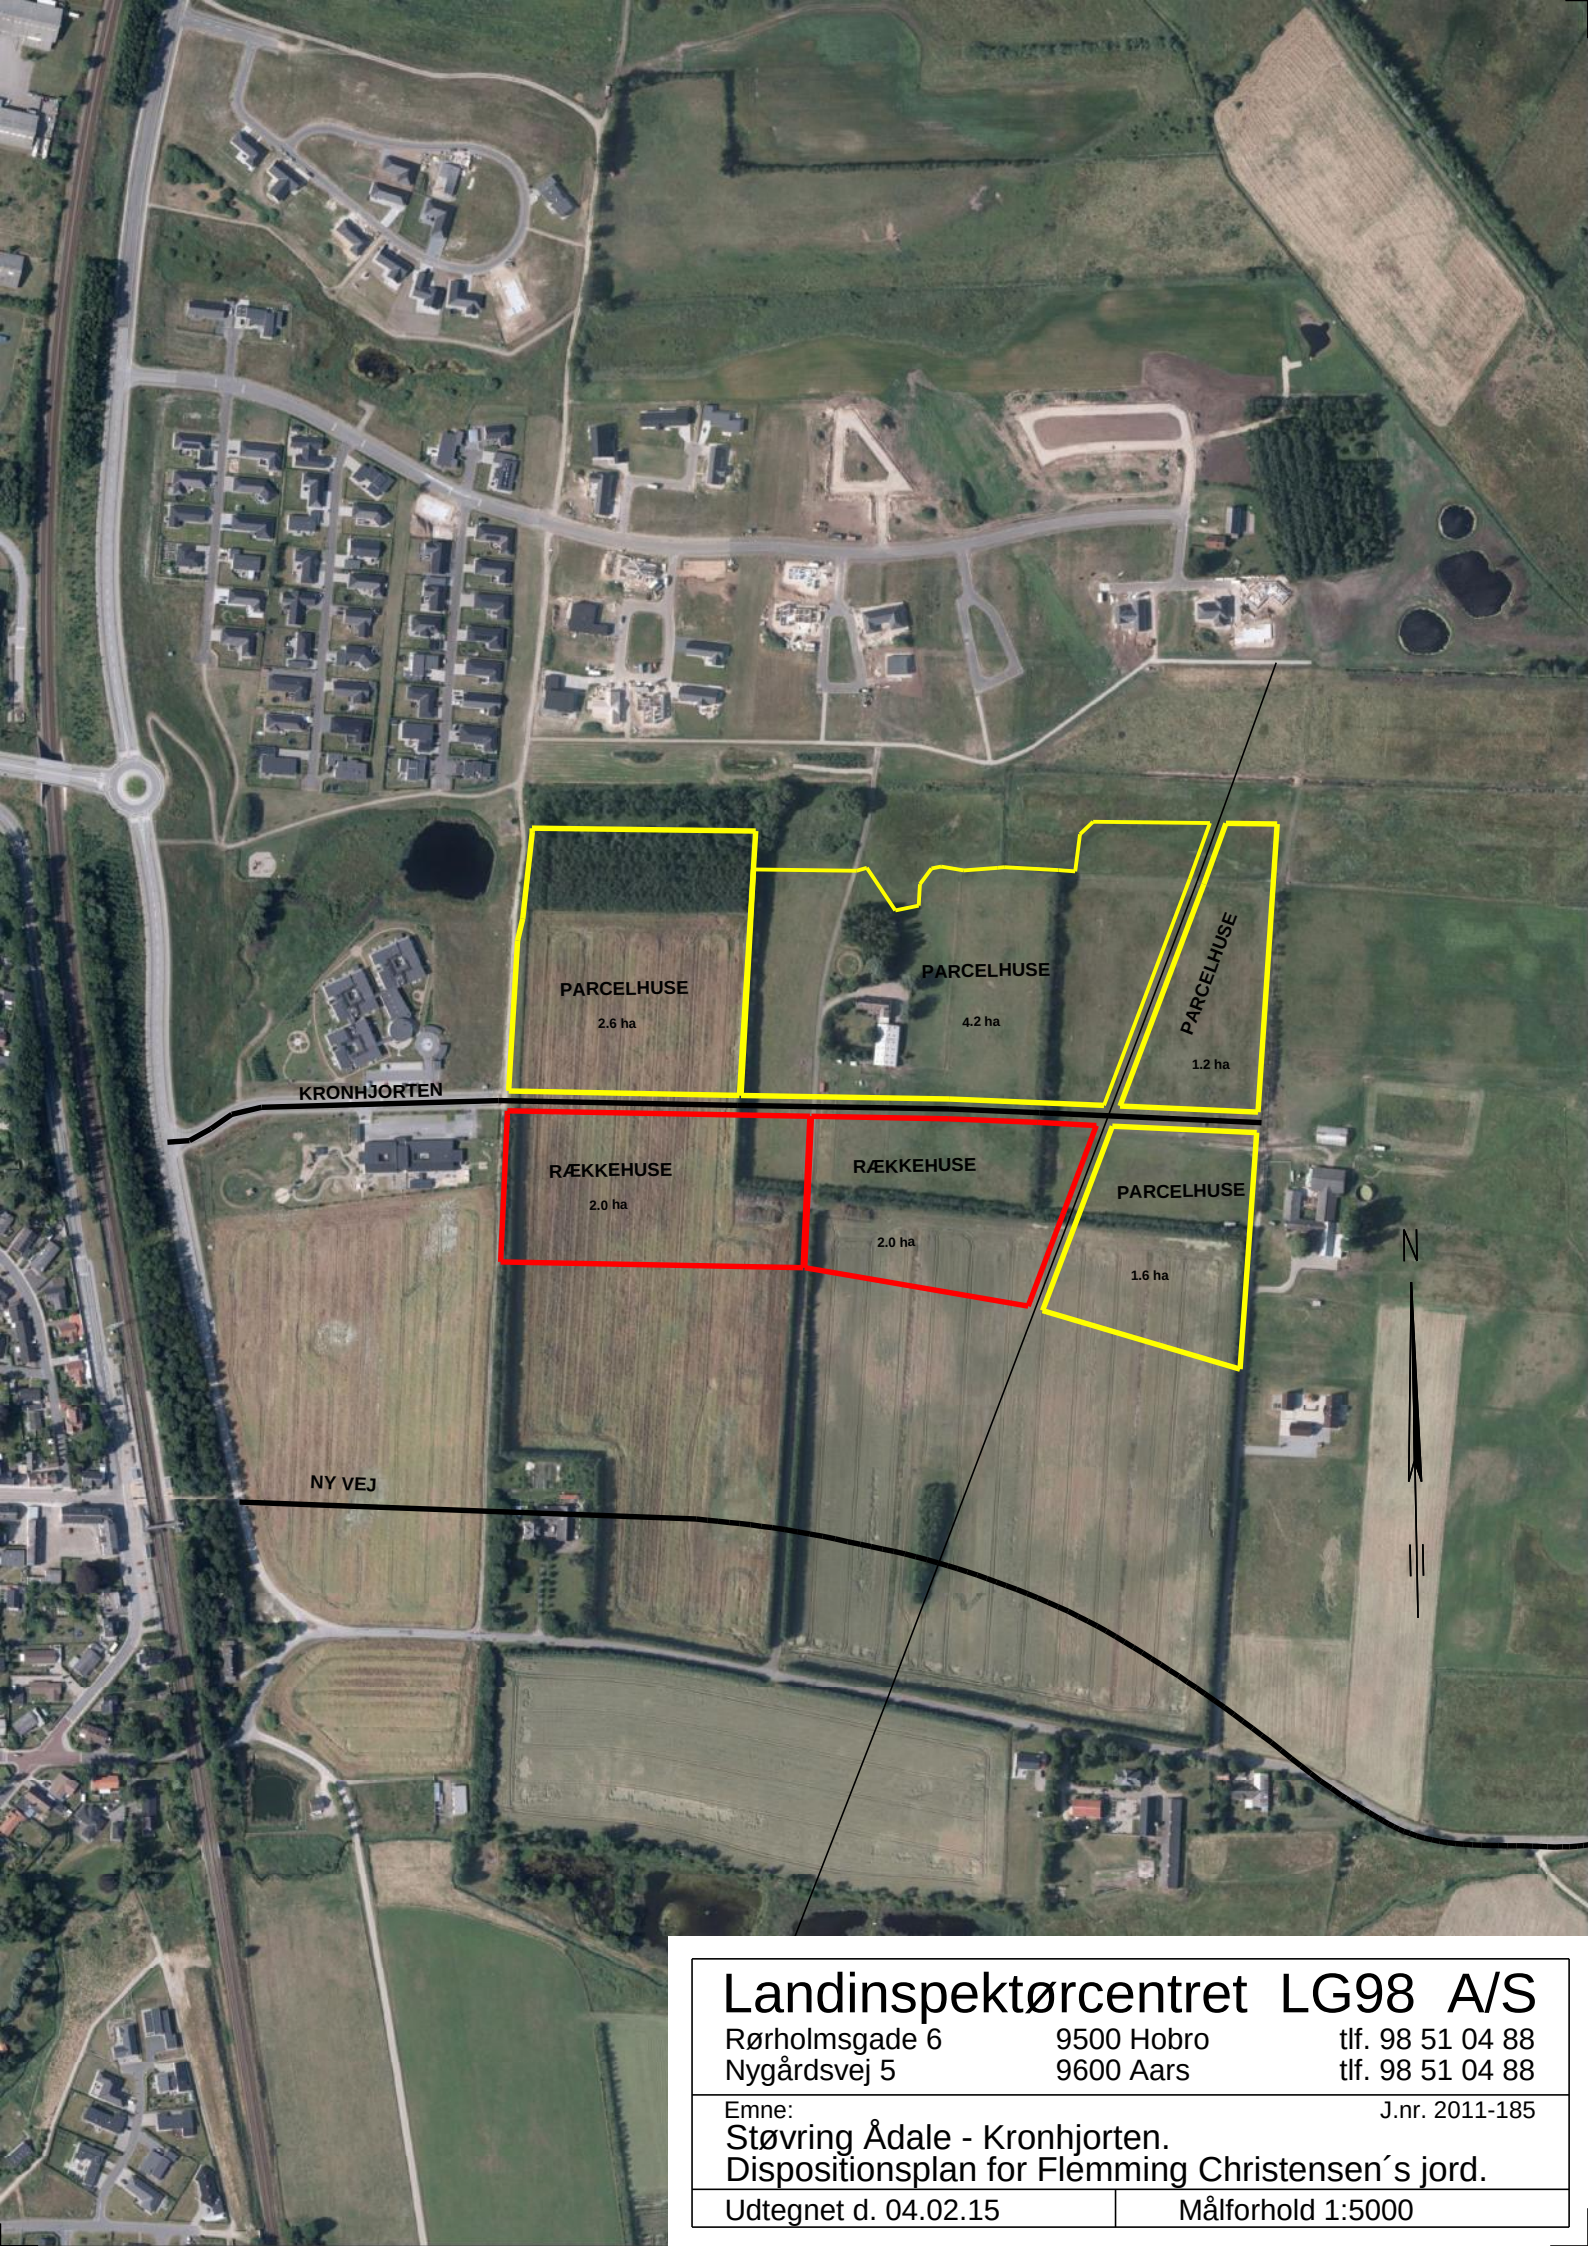

Landinspektørcentret LG98 A/S

Rørholmegade 6
Nygårdsvej 5

9500 Hobro
9600 Aars

tlf. 98 51 04 88
tlf. 98 51 04 88

Emne:

J.nr. 2011-185

Støvring Ådale - Kronhjorten.

Dispositionsplan for Flemming Christensen's jord.

Udtegnet d. 04.02.15

Målforshold 1:5000