
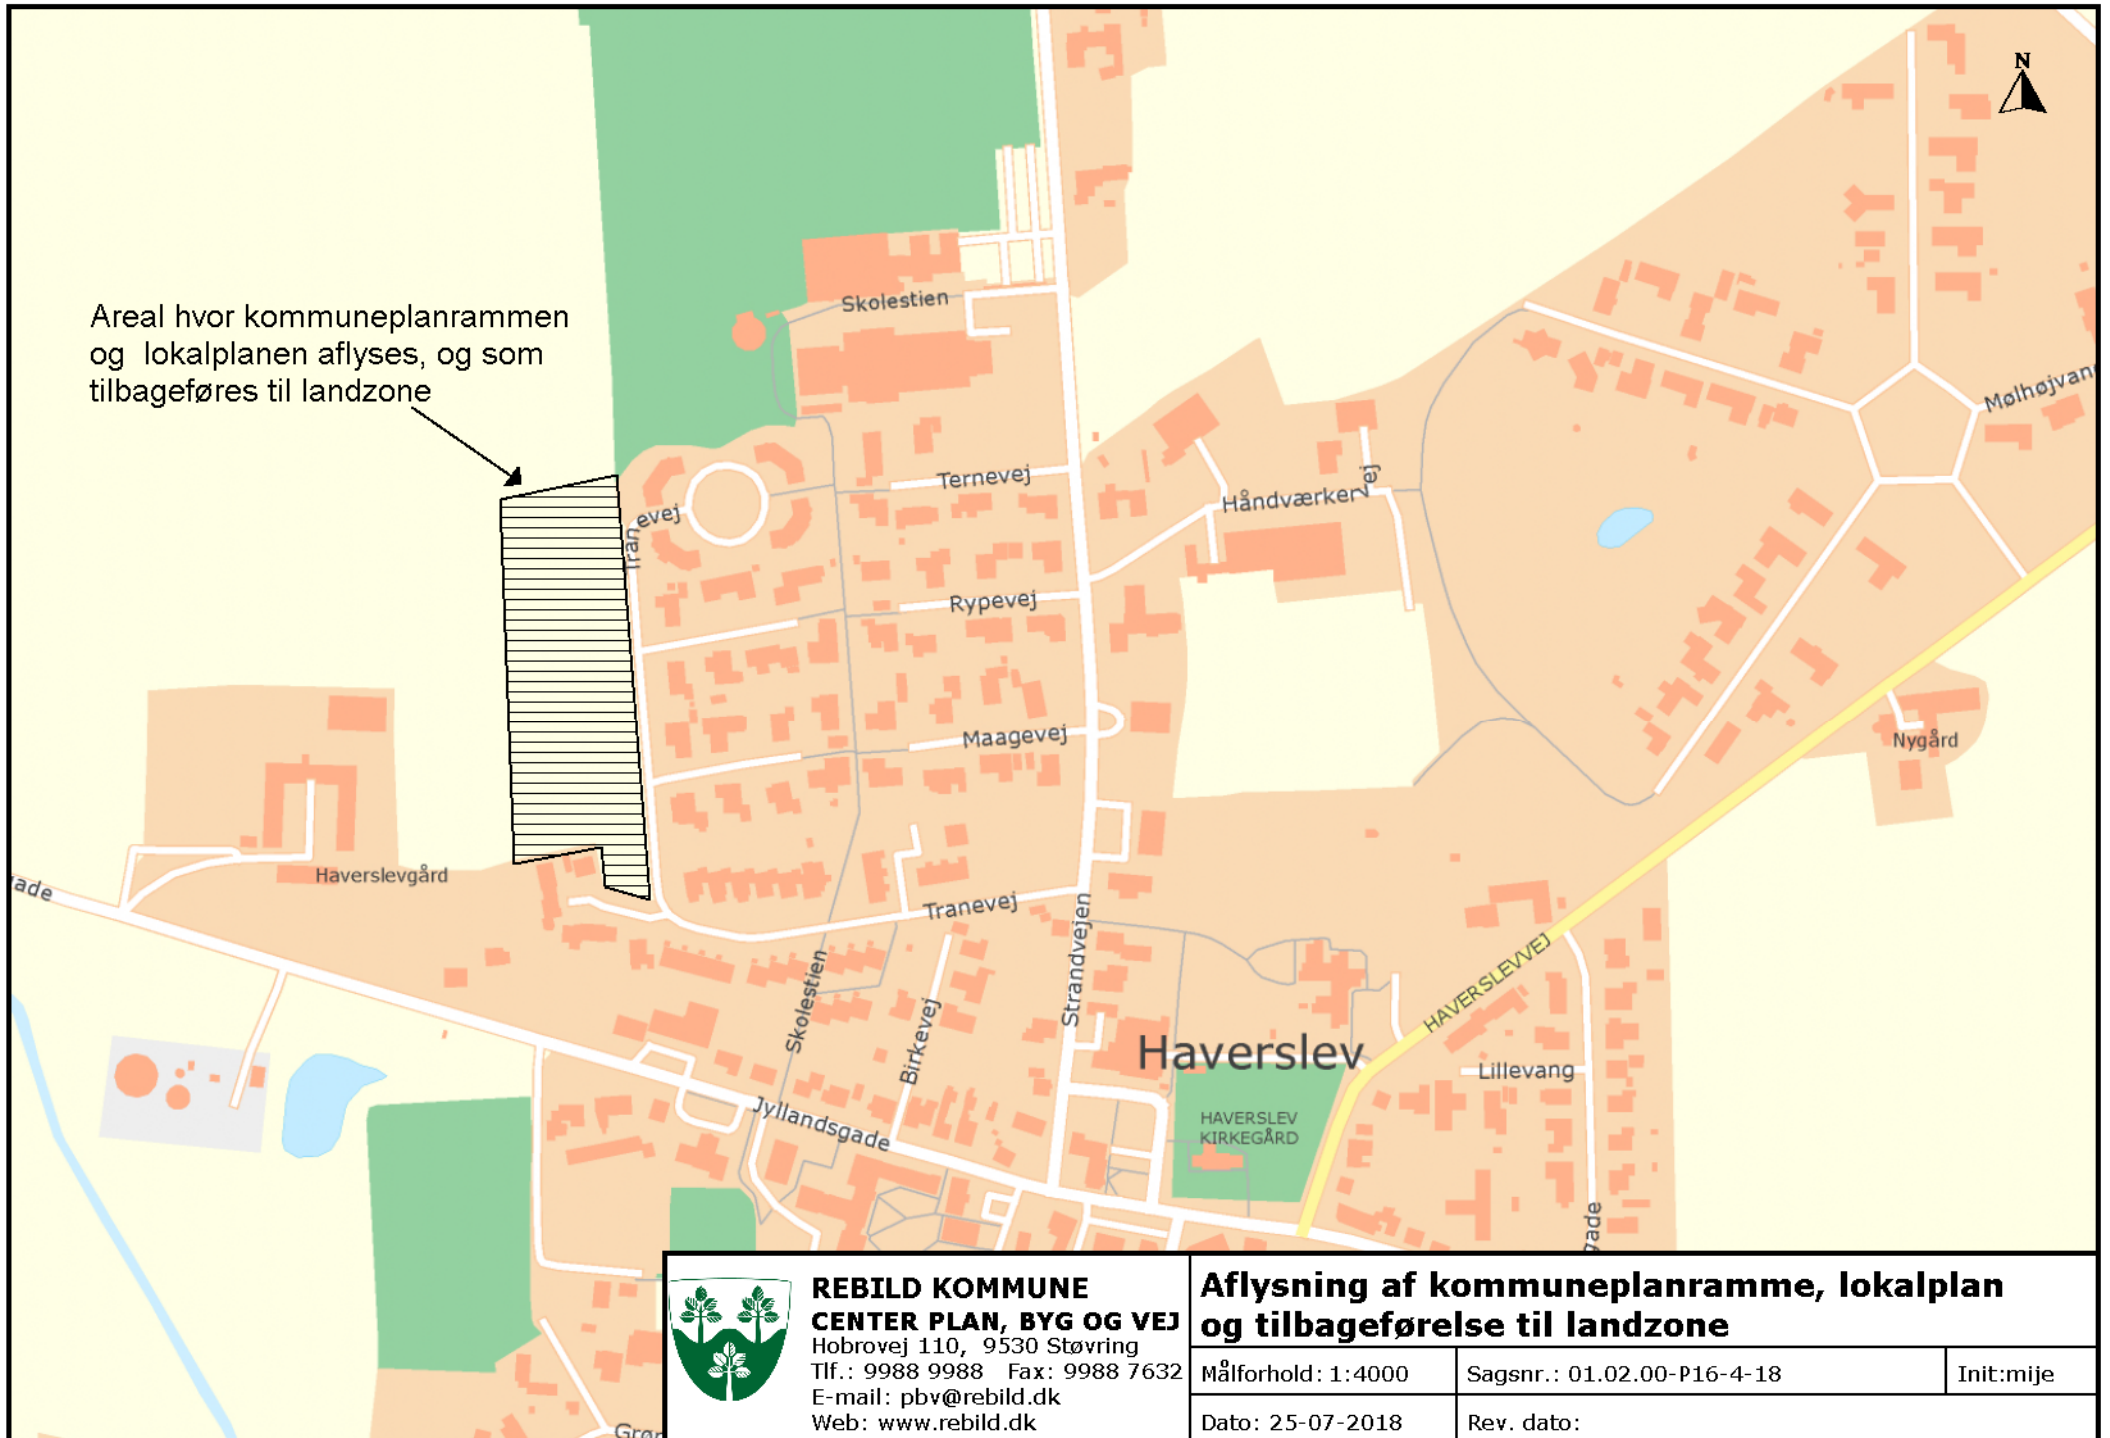


Areal hvor kommuneplanrammen og lokalplanen aflyses, og som tilbageføres til landzone

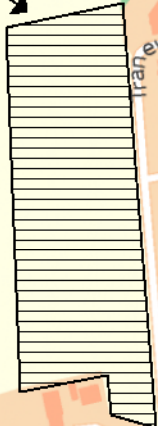

**REBILD KOMMUNE**  
**CENTER PLAN, BYG OG VEJ**  
Hobrovej 110, 9530 Støvring  
Tlf.: 9988 9988 Fax: 9988 7632  
E-mail: pbv@rebild.dk  
Web: www.rebild.dk

### Aflysning af kommuneplanramme, lokalplan og tilbageførelse til landzone

Målforhold: 1:4000

Sagsnr.: 01.02.00-P16-4-18

Init:mije

Dato: 25-07-2018

Rev. dato: