


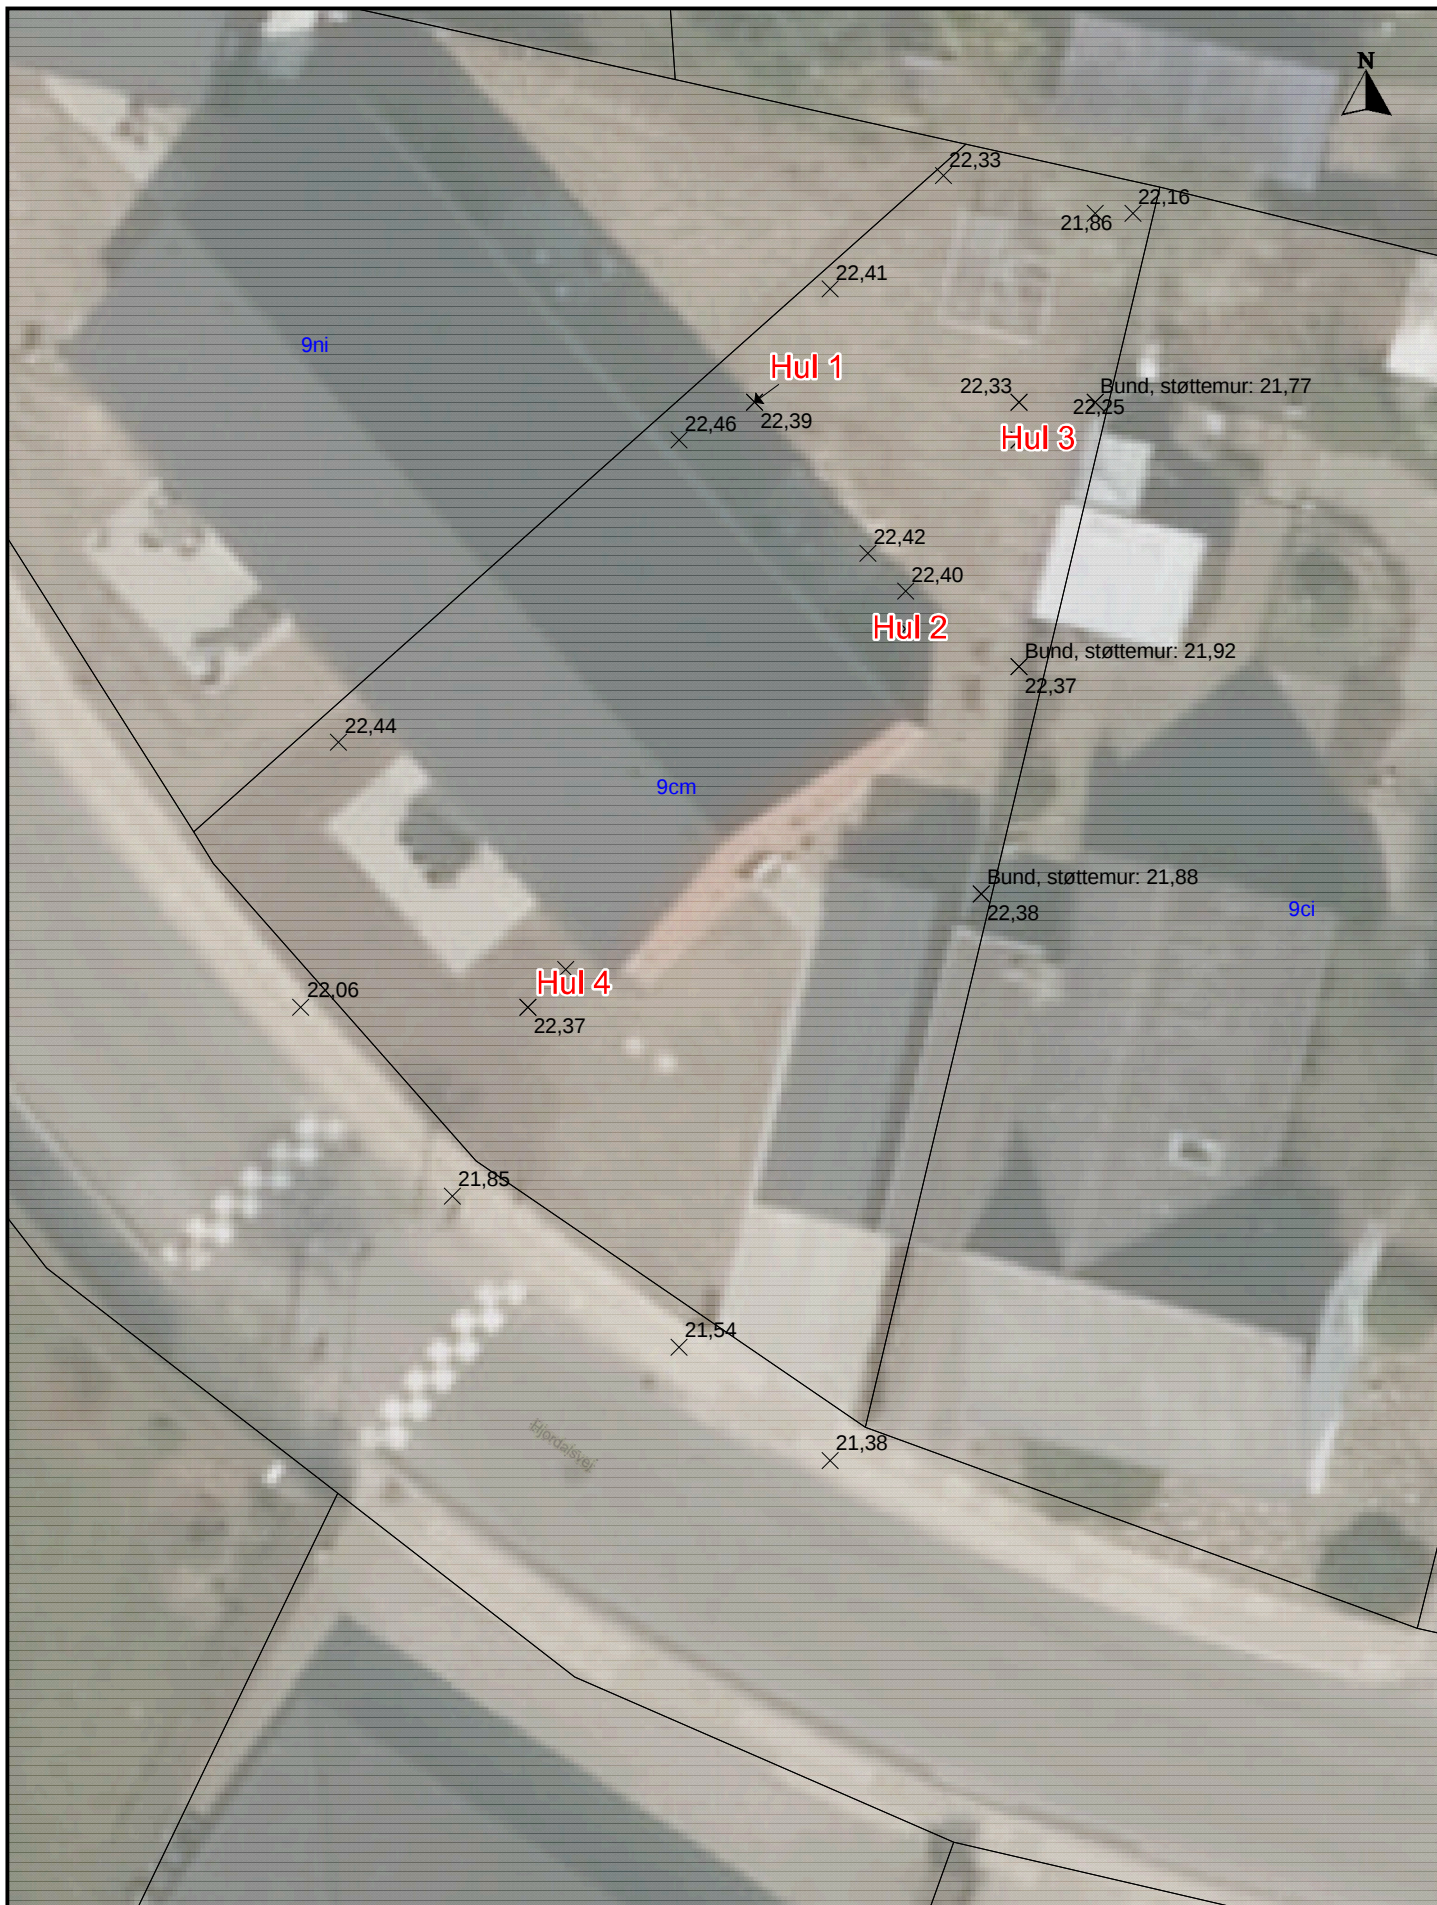

REBILD KOMMUNE
CENTER PLAN, BYG OG VEJ
 Hobrovej 110, 9530 Støvring
 Tlf.: 9988 9988 Fax: 9988 7632
 E-mail: pbv@rebild.dk
 Web: www.rebild.dk

Hjordalsvej - Terræn

Digitalt matrikelkort indlagt som baggrund - blot vejledende!

Målforhold: 1:200

Sagsnr.:

Init: KW

Dato: 11-04-2019

Rev. dato: