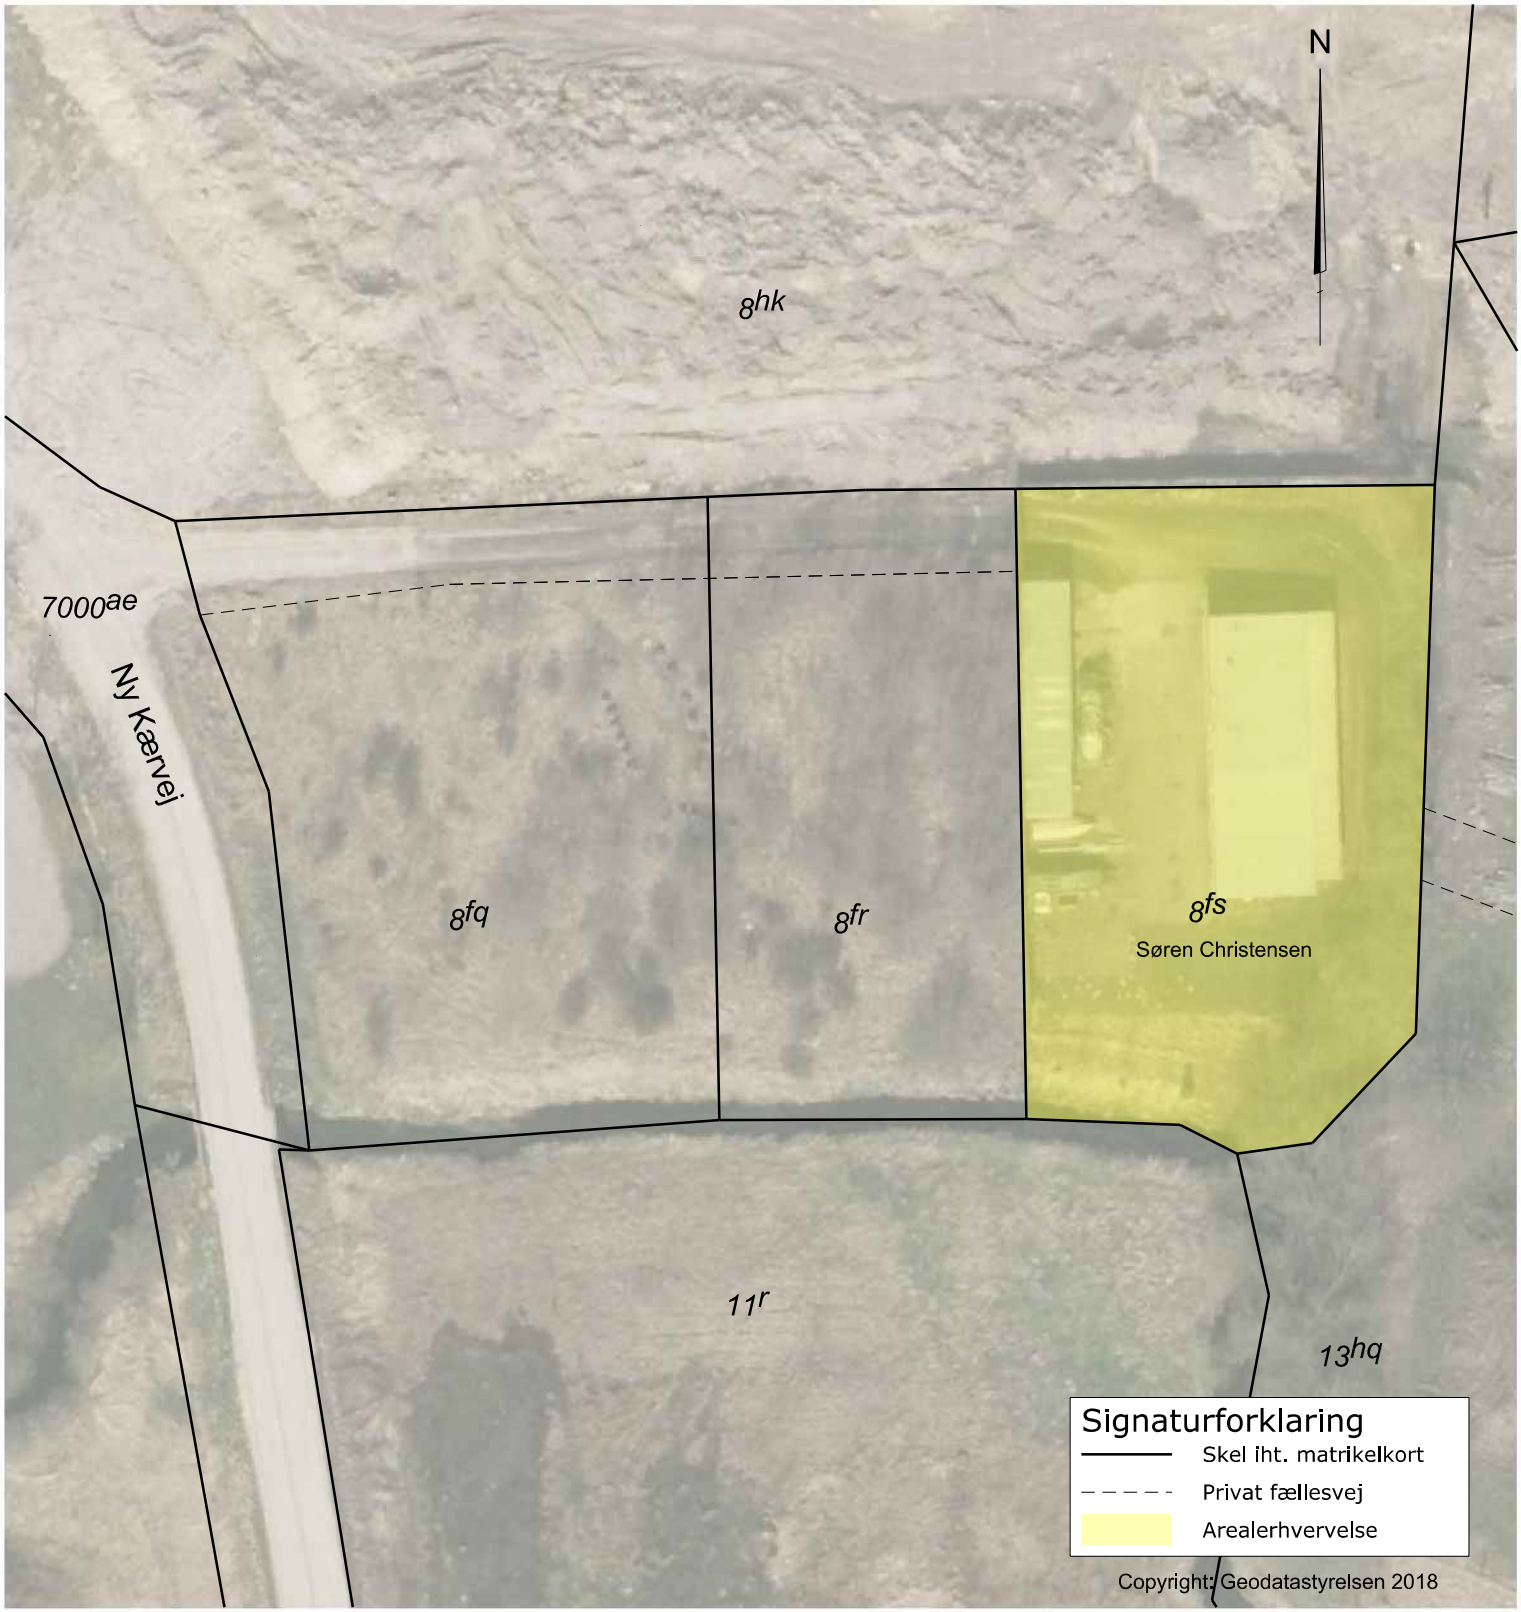

Ekspropriationsplan

Matr.nr. 8fs Støvring By, Buderup

Ny Kærvej 5, 9530 Støvring

Landinspektørfirmaet LE34 Aalborg

Gasværksvej 30R
9000 Aalborg
+45 9813 4655
aalborg@le34.dk
www.le34.dk

SHE	JMA	HH	08.01.2019
UDF.	KONTROL	GODK.	DATO
DKTM2	DVR90	297 x 210	1:500
KOORD. SYS.	KOTESYS.	FORMAT	MÅLFORHOLD
1809022	1809022-001-001		1
PROJEKTNR.	TEGNINGSNUMMER		UDG.

J1809022\1809022-001.dgn