


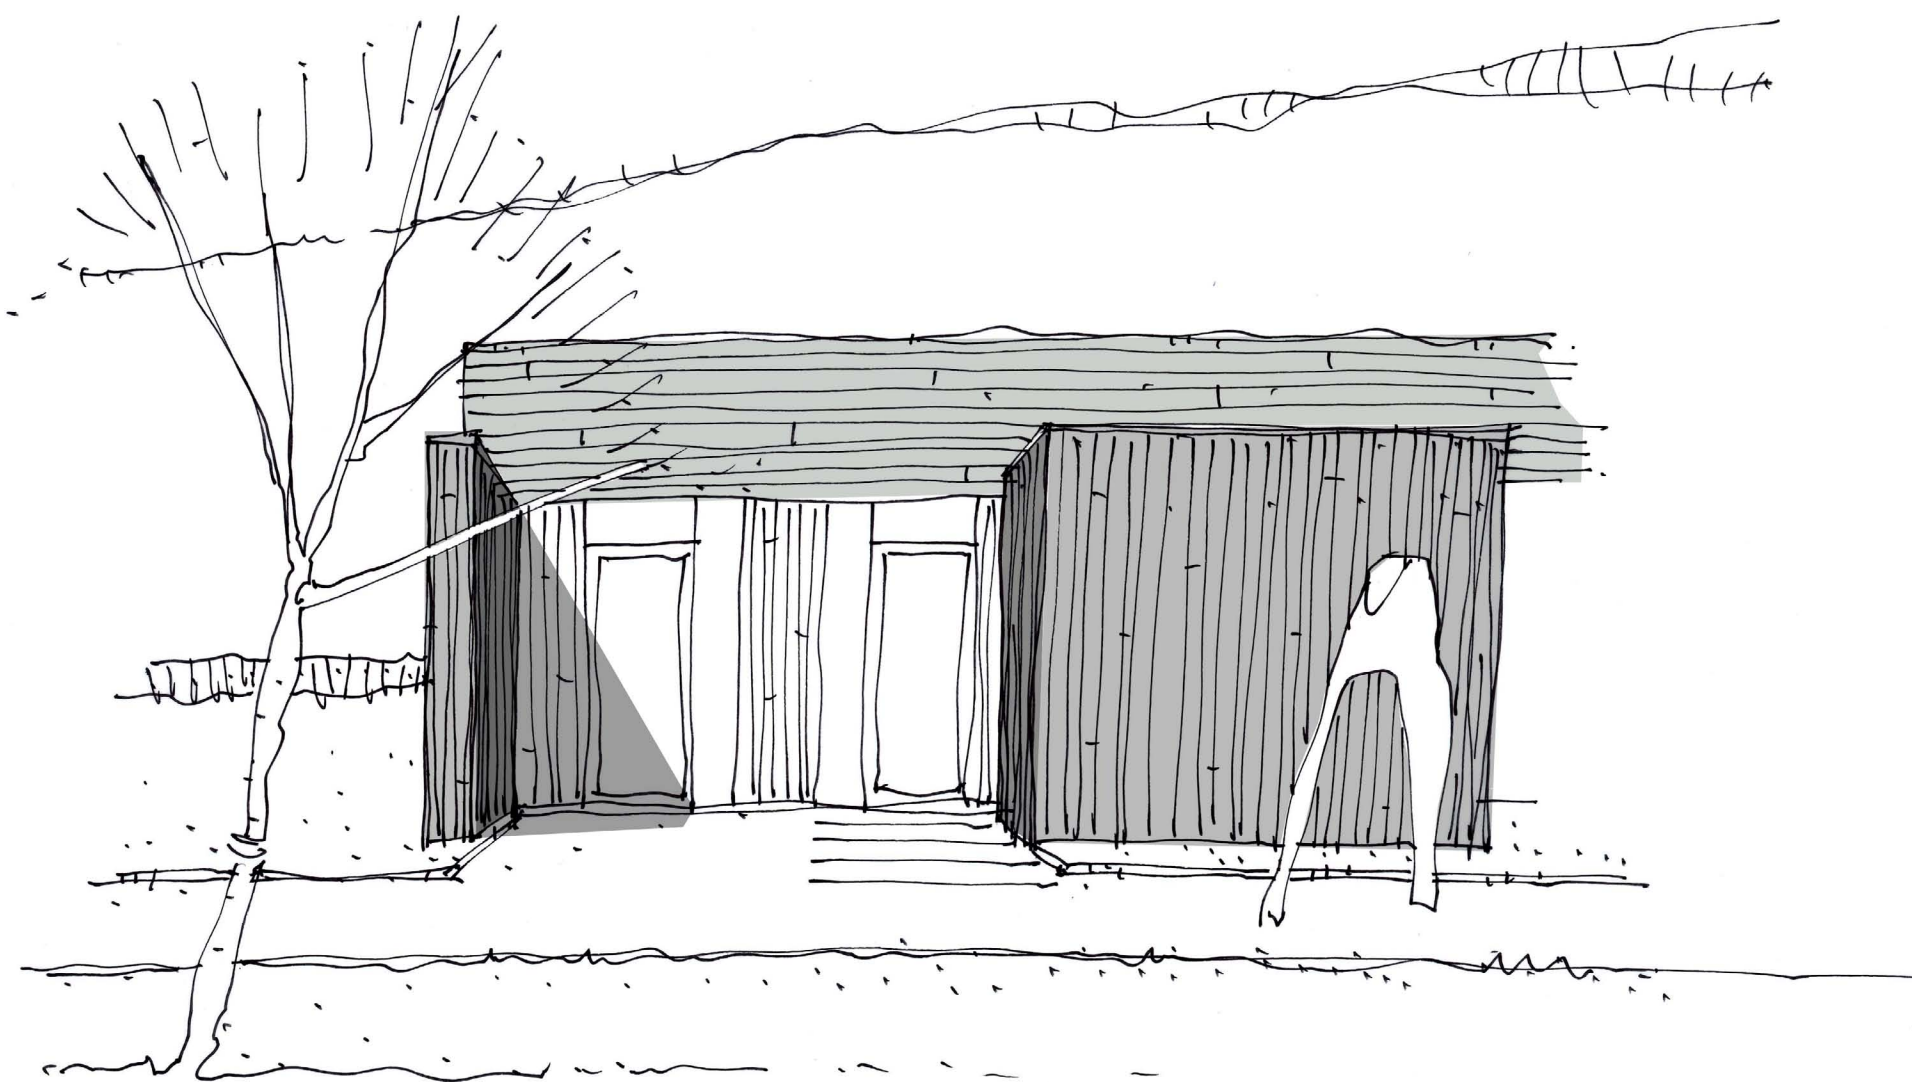

ENG GÅRDEN // SKØRPING

SKITSEPROJEKT 13. AUGUST 2020




FOTO A




FOTO B


INDHOLD


- OVERSIGTSPLAN
- SITUATIONSPLAN
- INDRETNING
- PRINCIPSNIT
- FACADE VEST
- FACADE ØST
- FACADE NORD
- FACADE SYD
- MATERIALER
- MATERIALER
- LANDINSPEKTØR

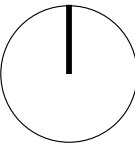

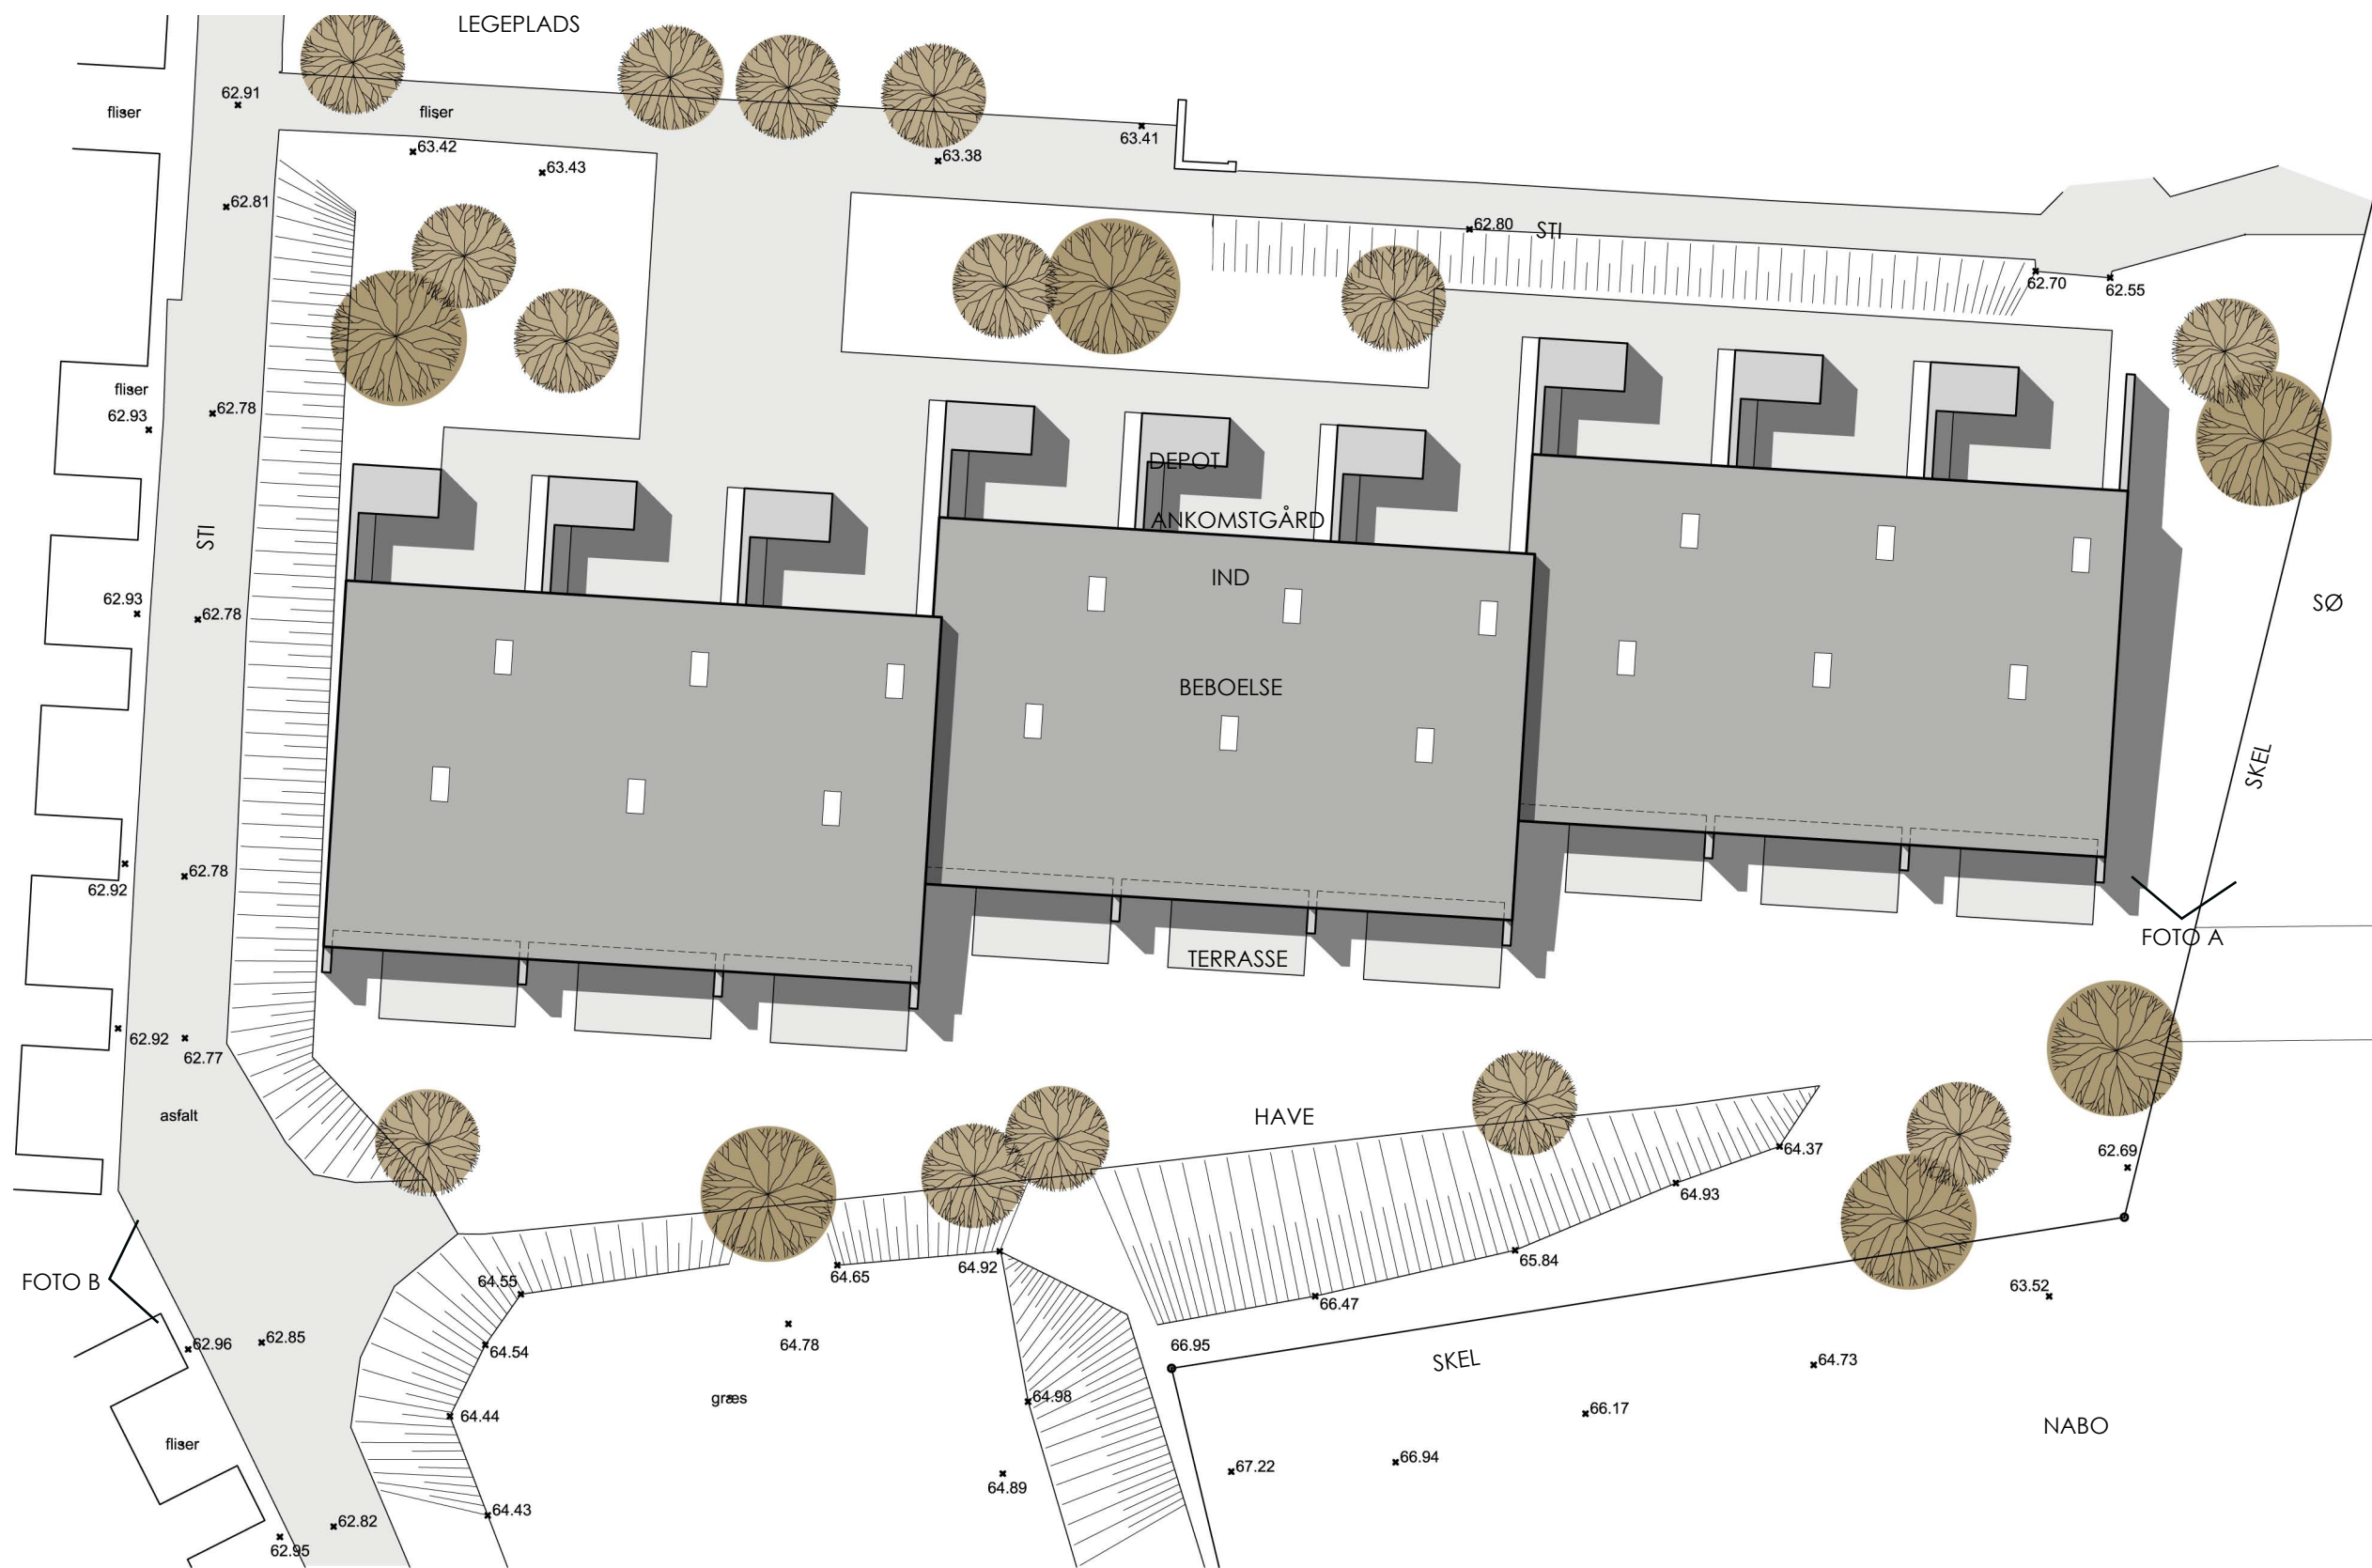

PROJEKTDATA	
ADRESSE	ENGGÅRDEN 40 9520 SKØRPING
BOLIGER	9 STK.
BEBOELSE	775 M ²
UDV. DEPOTER	45 M ²
OVERDÆKNINGER	35 M ²
I ALT	855 M ²

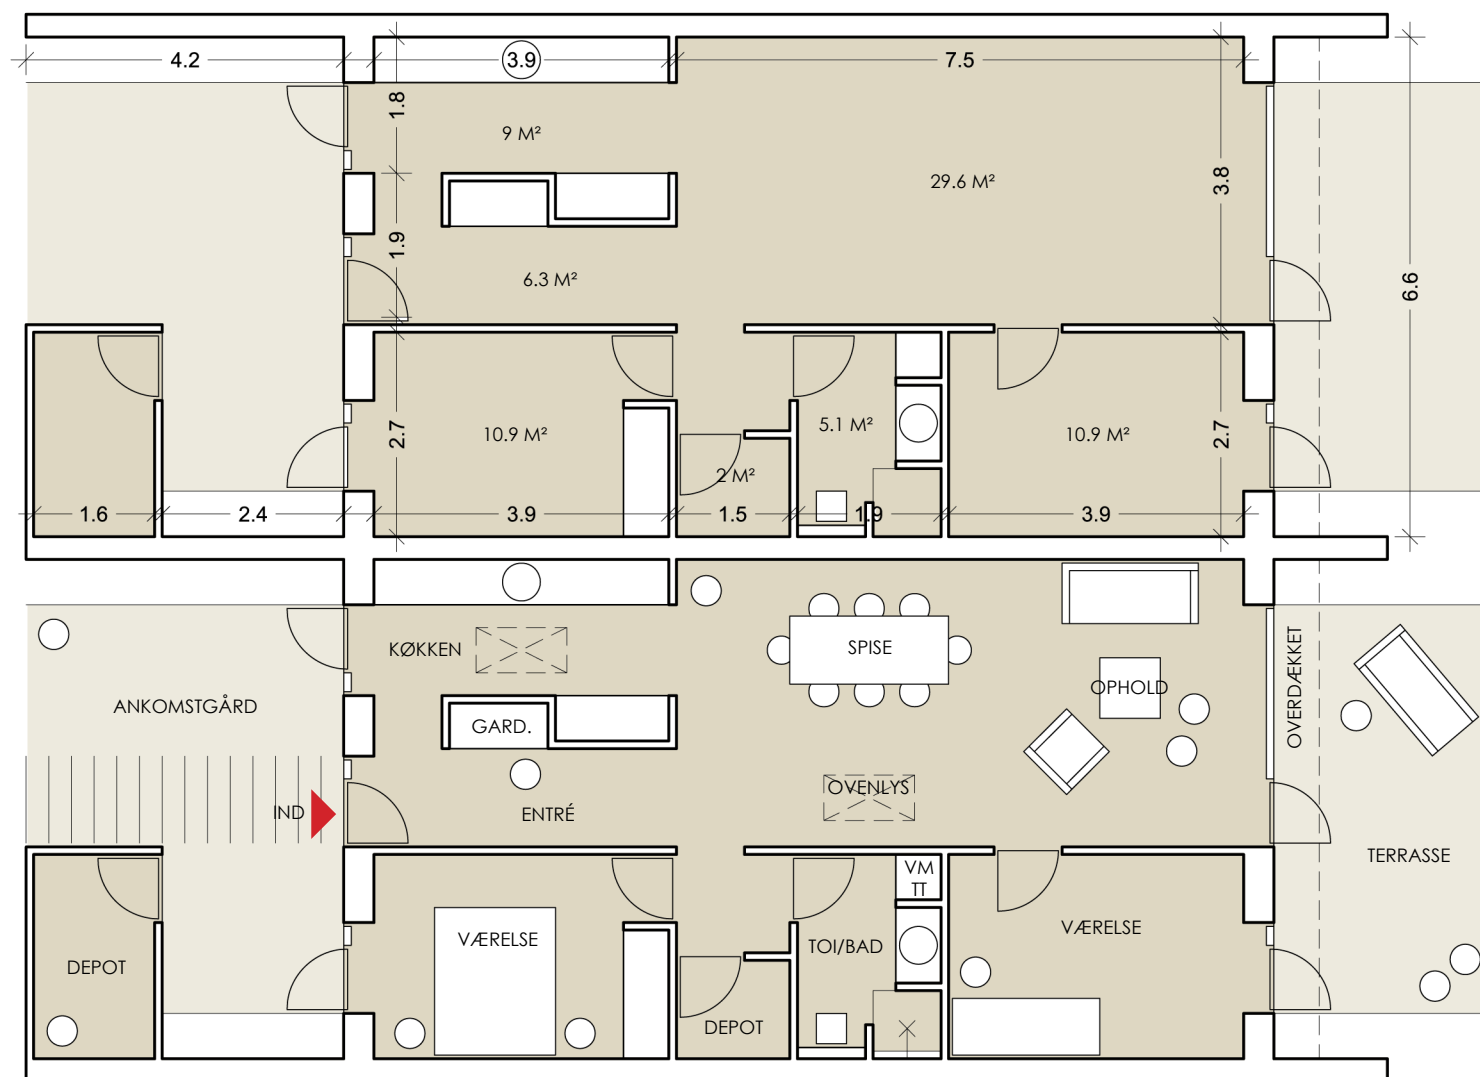

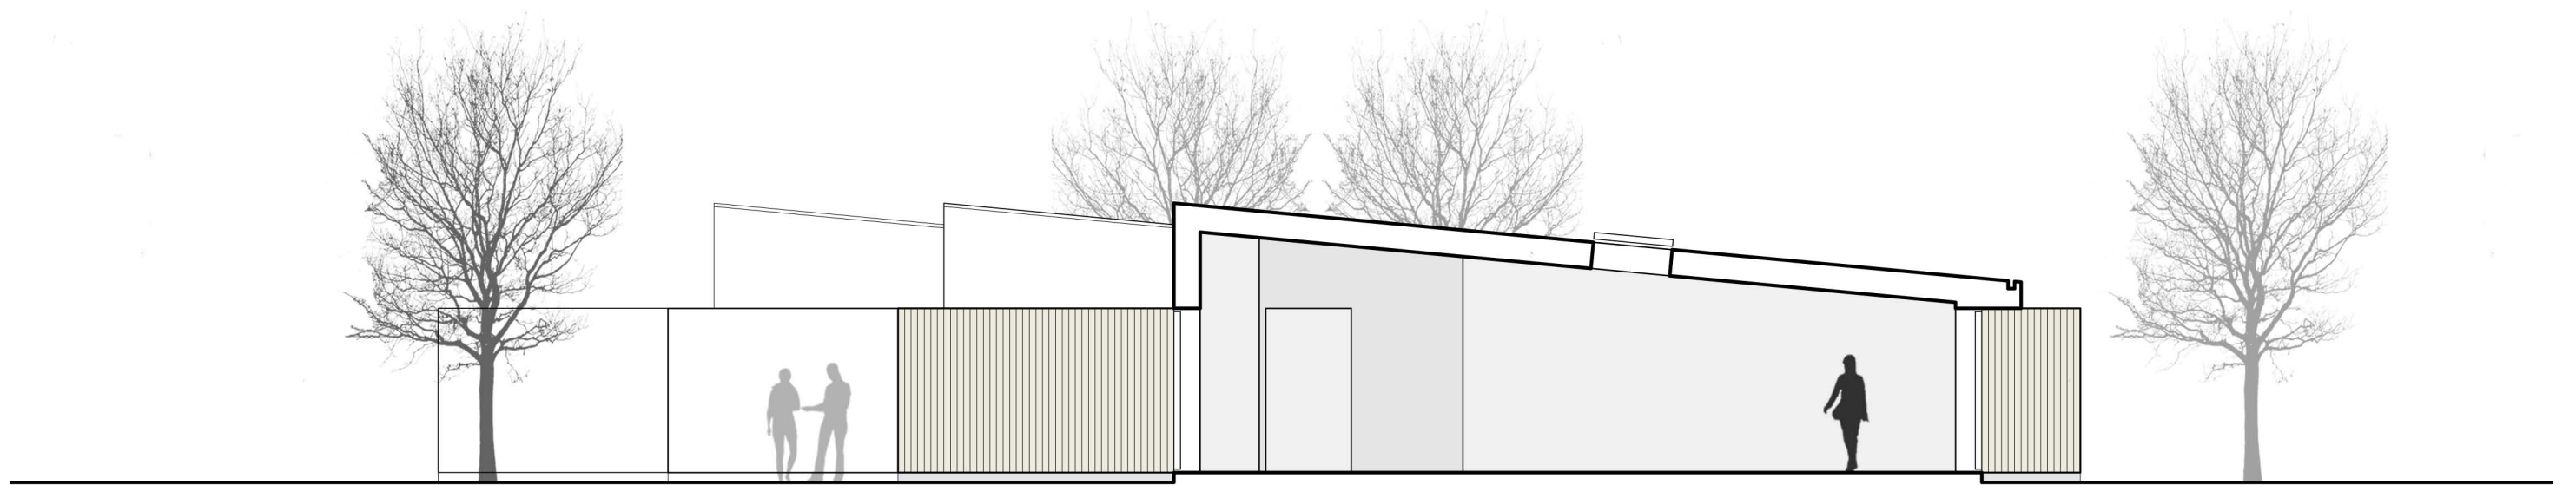

ANKOMSTGÅRD


ENTRÉ

SPISE


OPHOLD


TERRASSE


0 1 5M

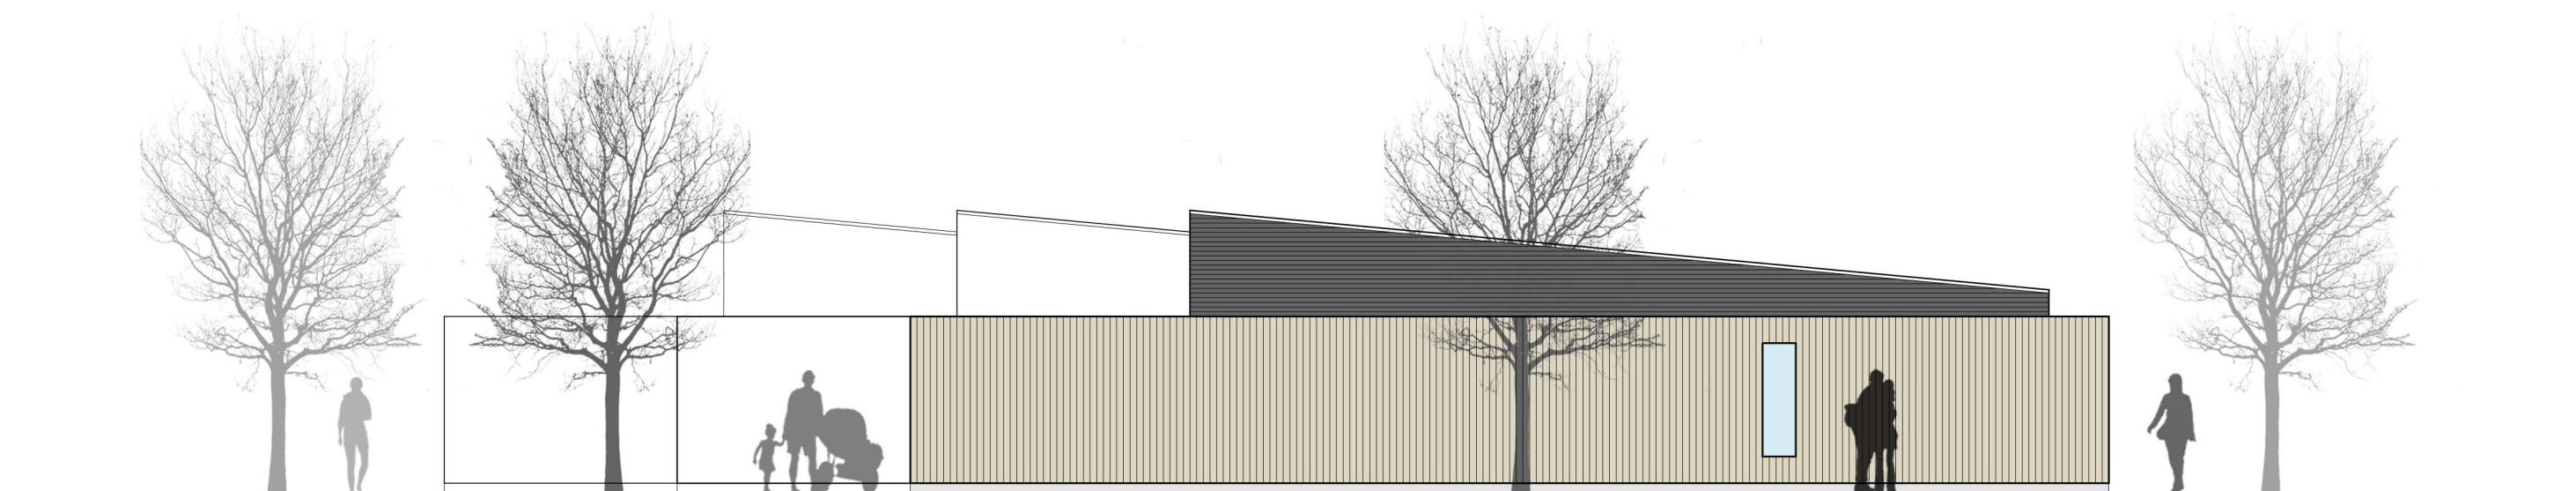


0 1 5M

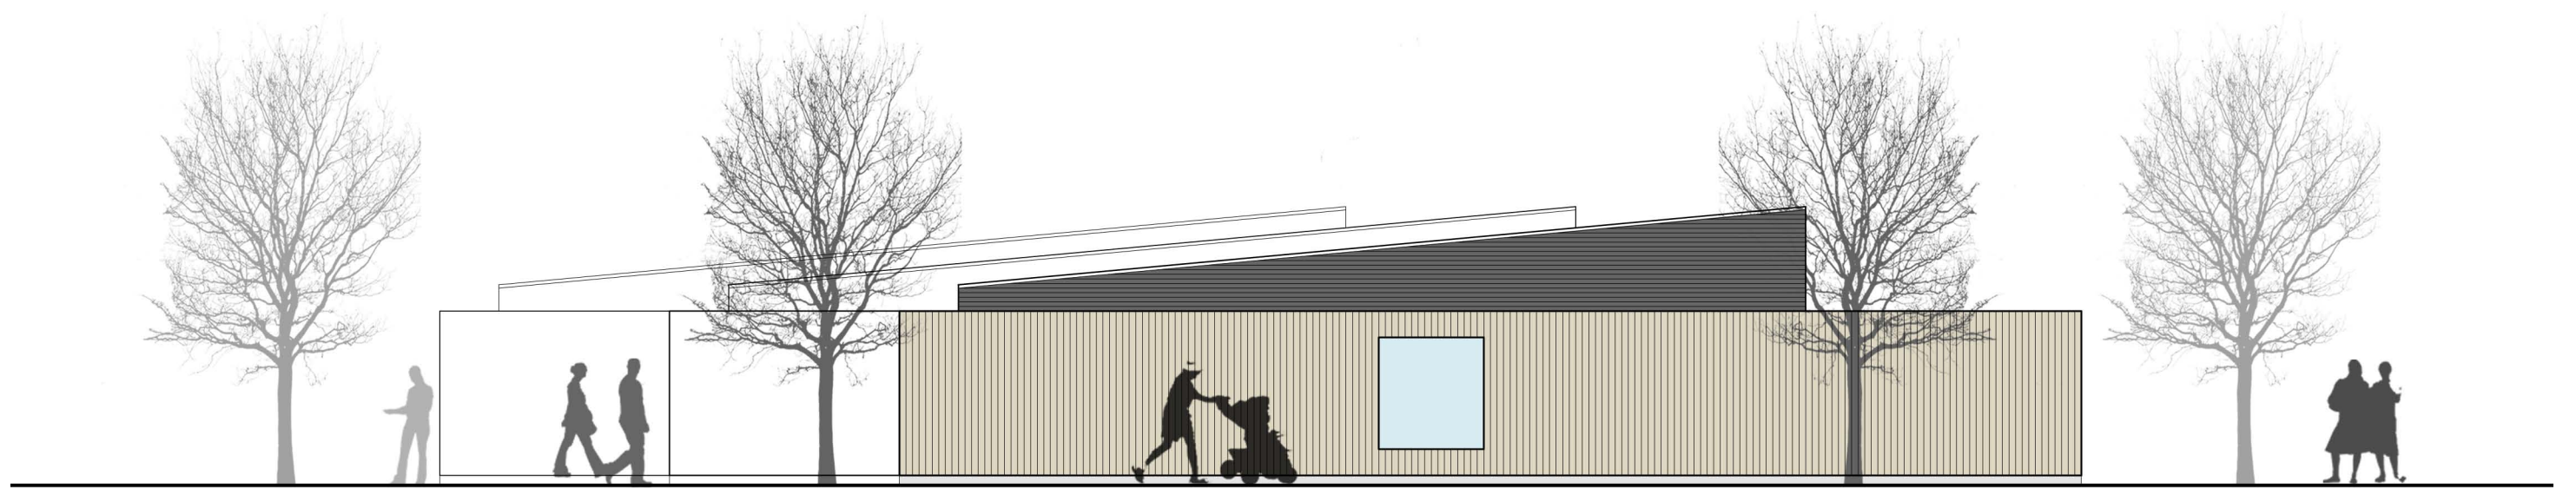


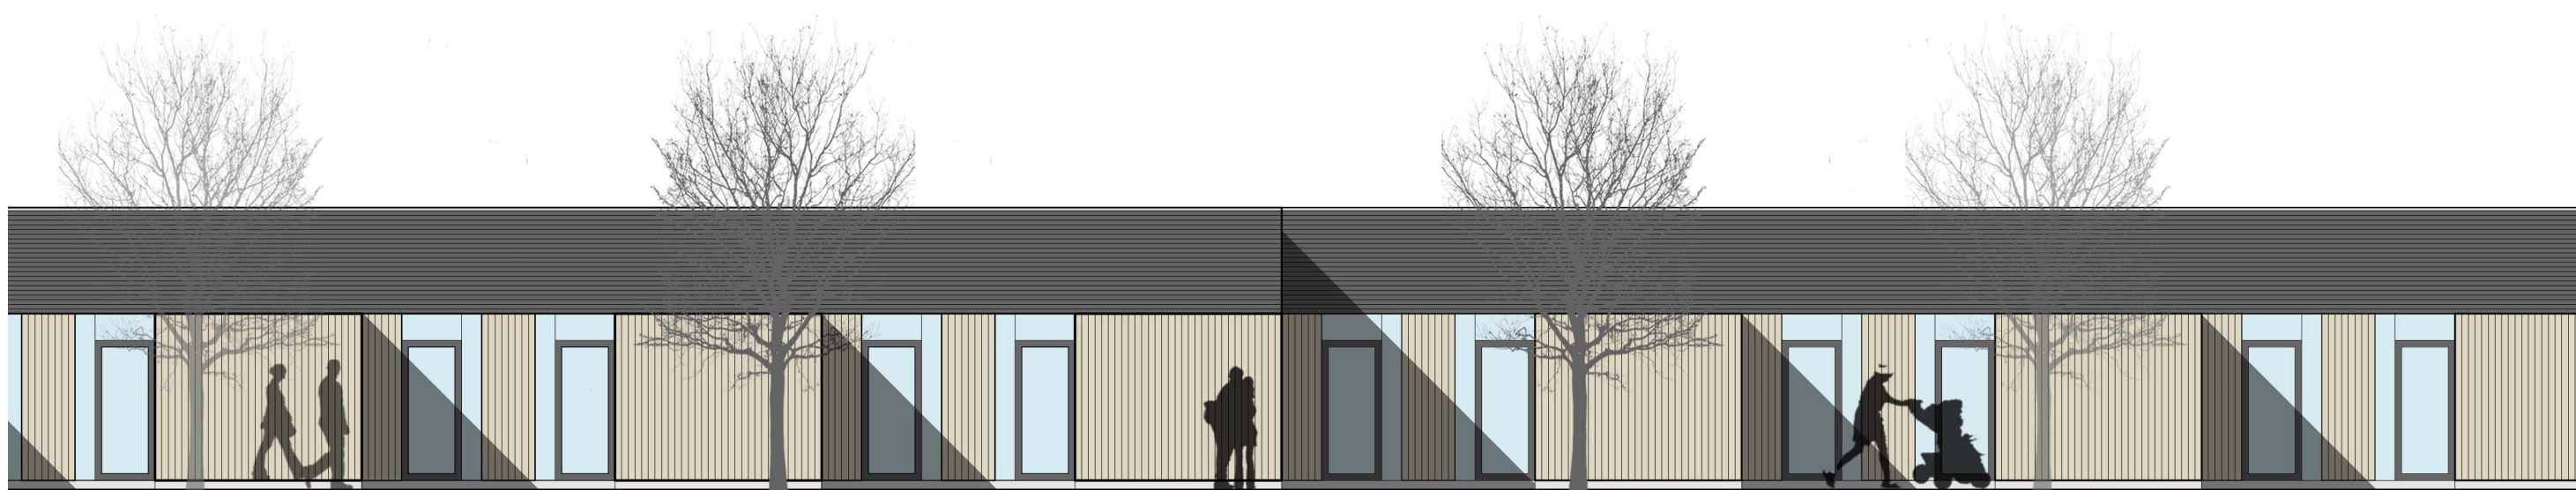

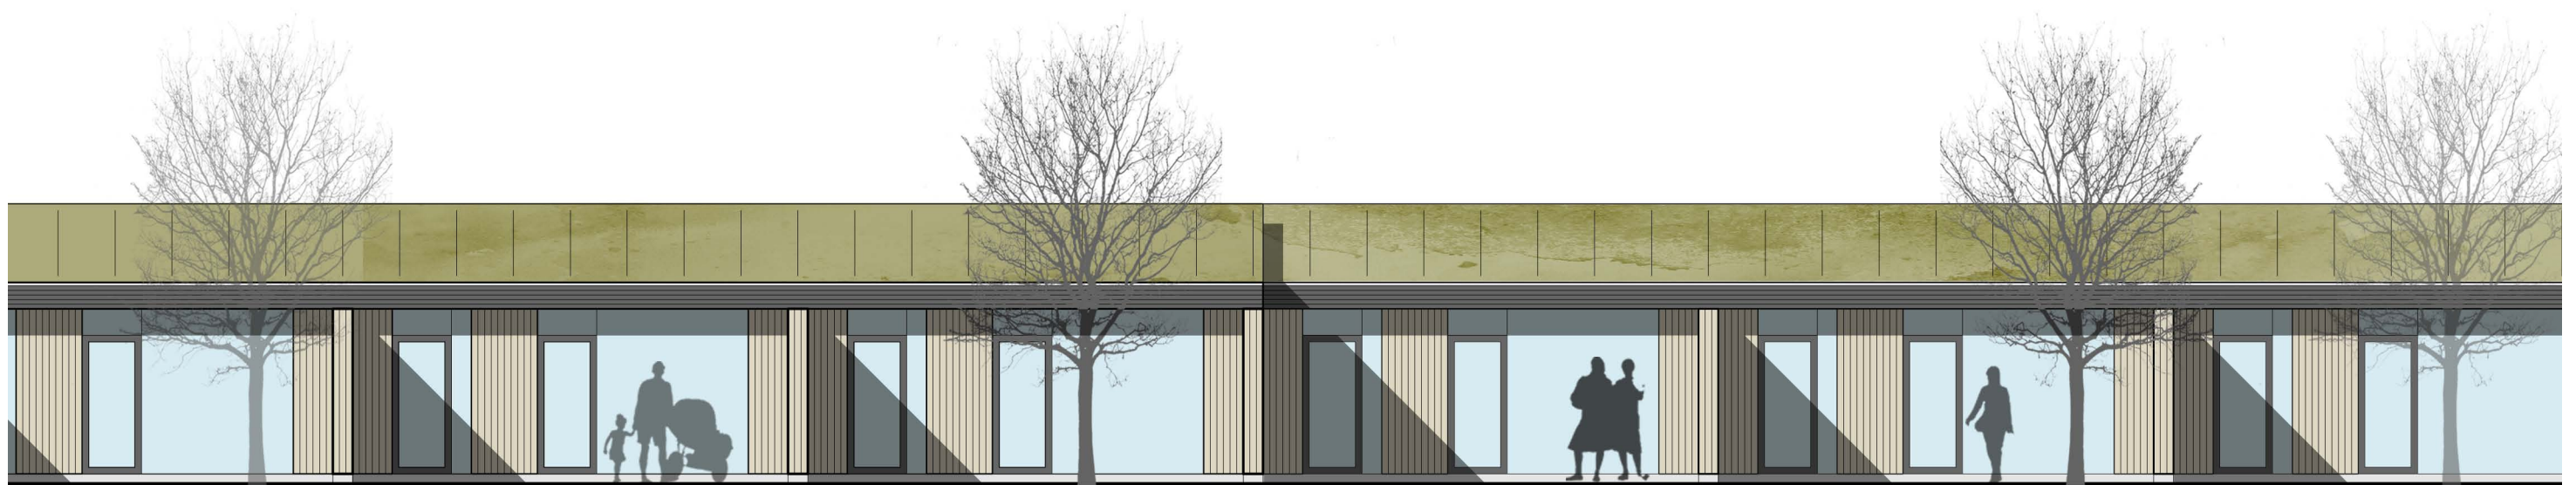

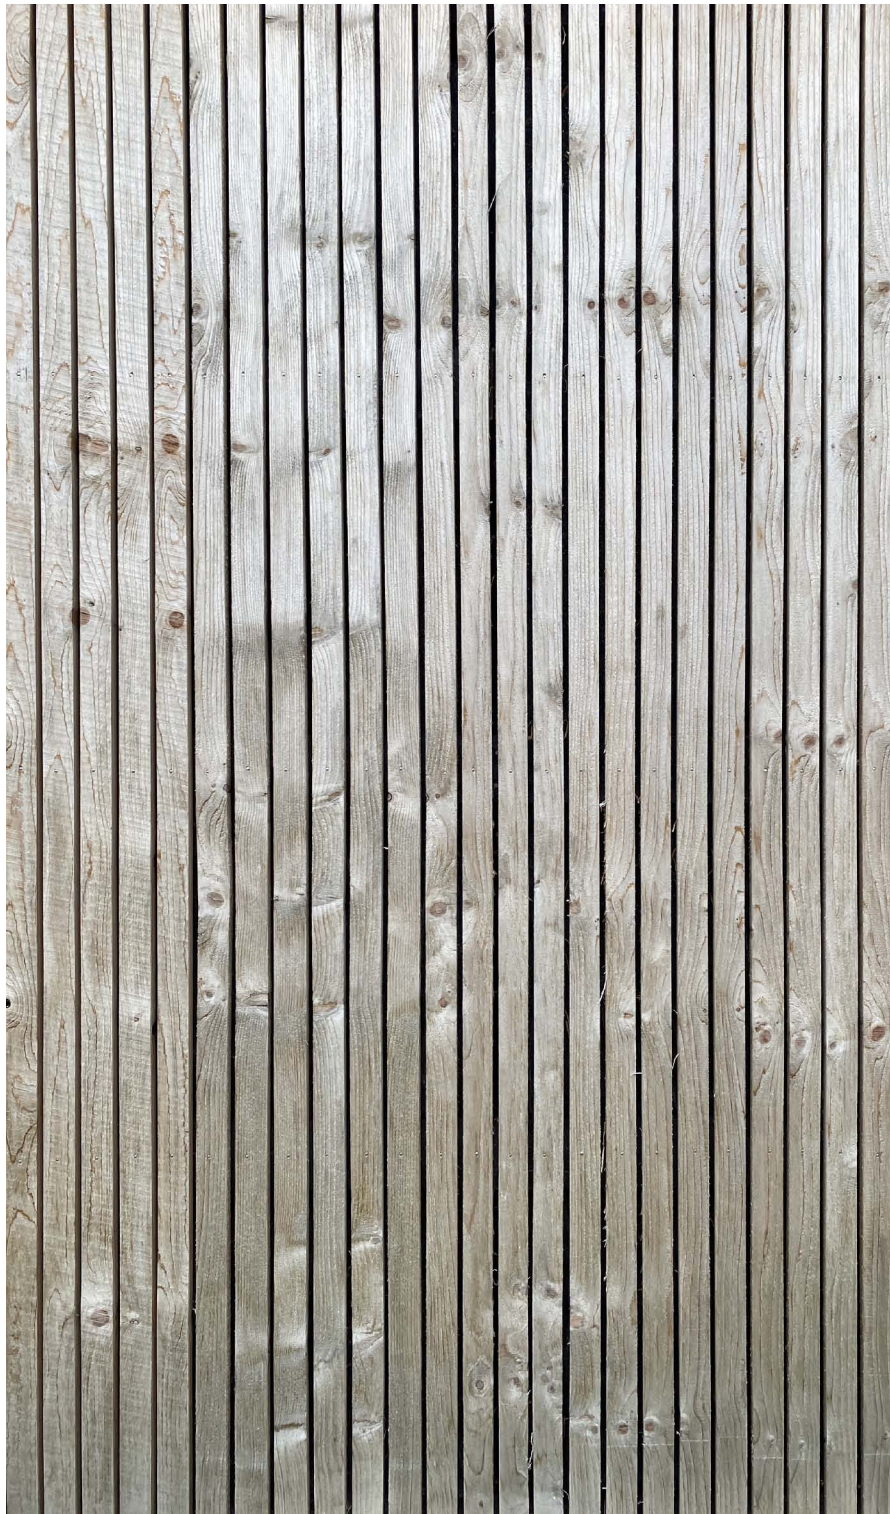

LÆRKETRÆ - LODRET MONTERET

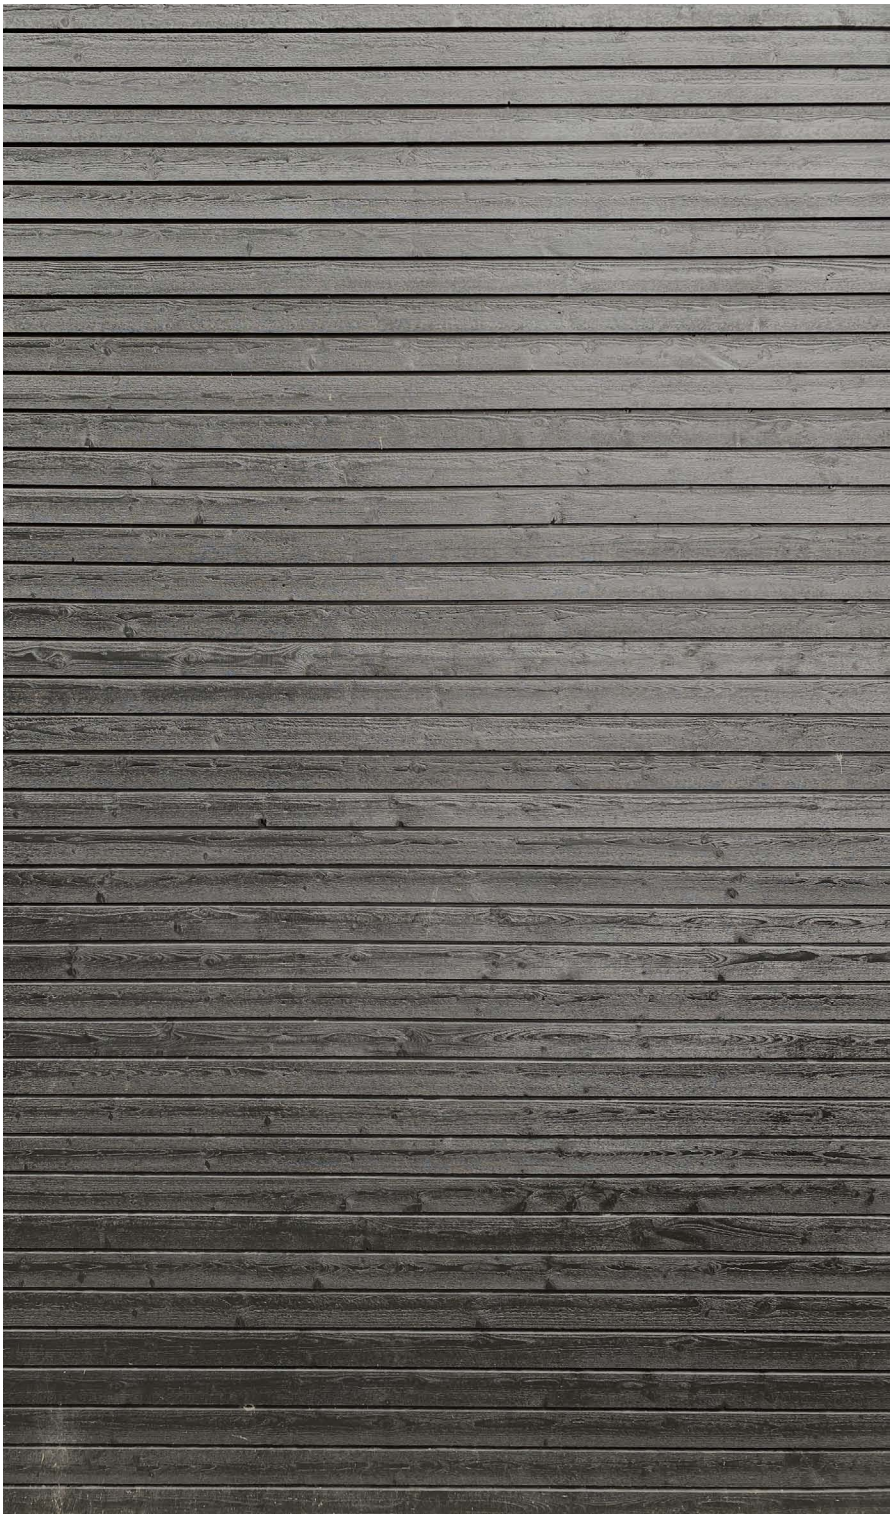

SORTMALEDE PROFILBRÆDDER - VANDRET MONTERET



VÆGSKIVER AFSKÆRMER PRIVATE TERRASSER



BEGRØNNET TAGFLADE



SORTLAKEREDE TRÆ-ALU VINDUER

INDDÆKNINGER I ZINK

