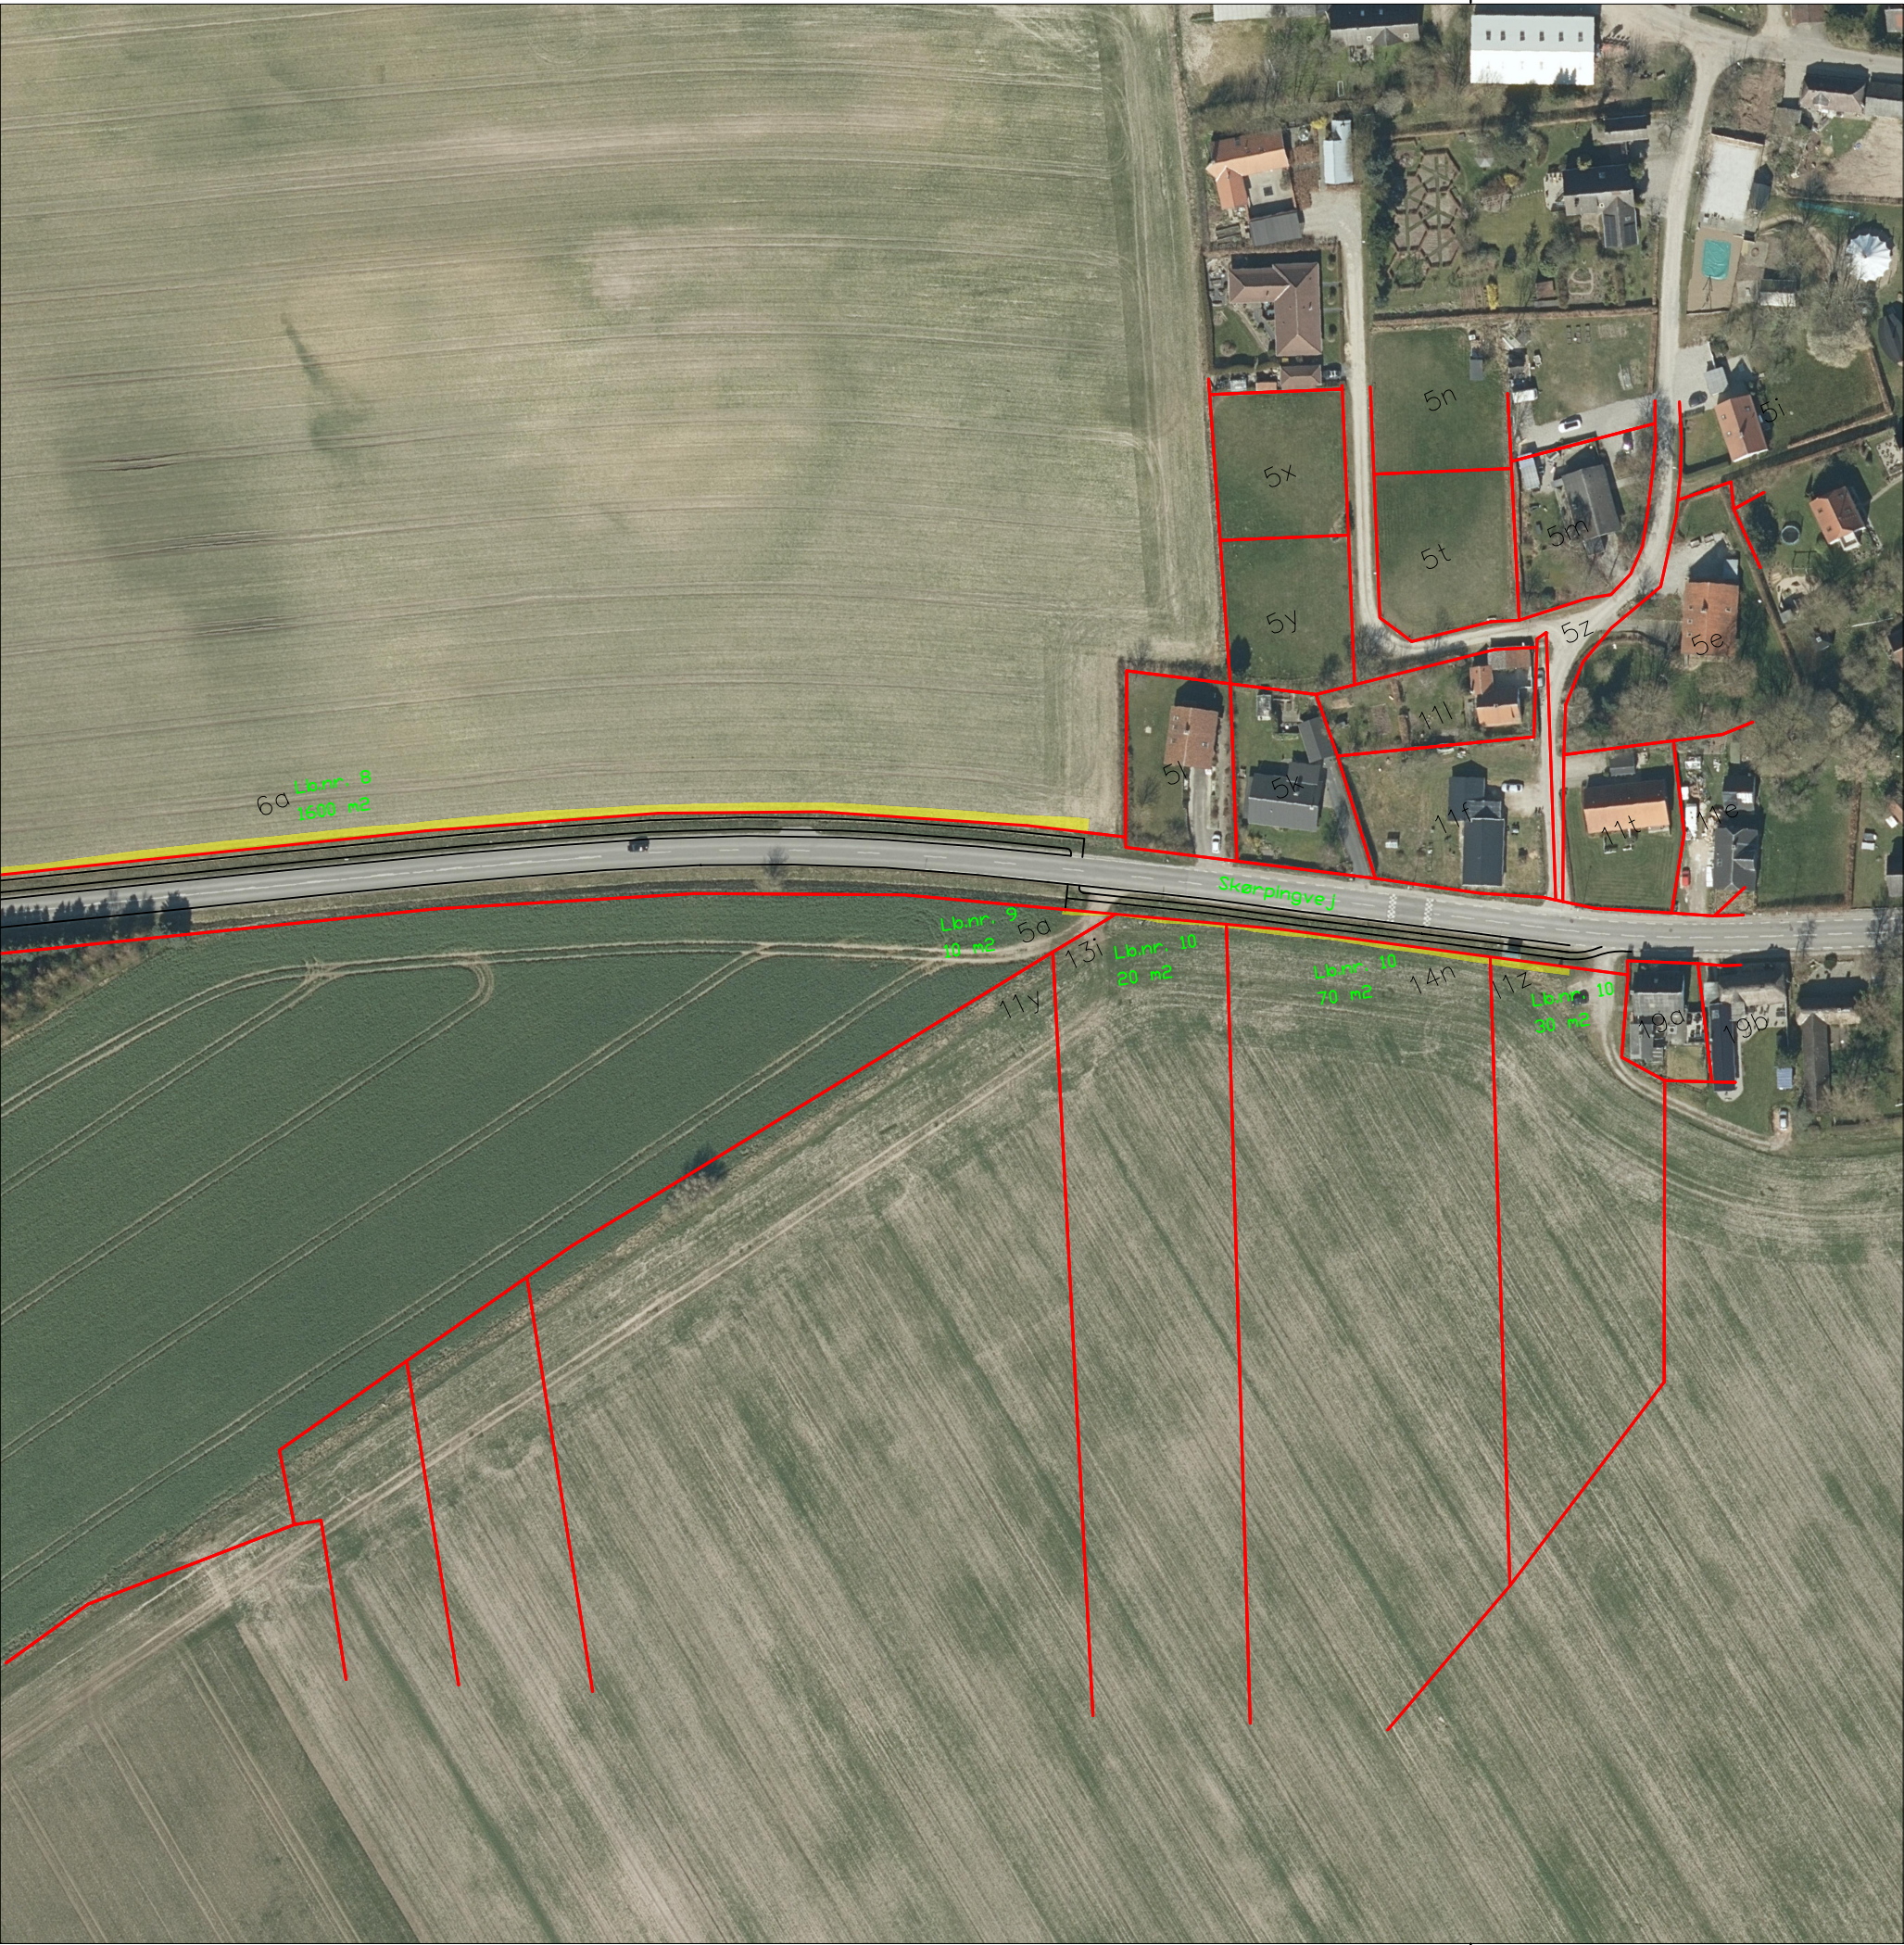


NOTE:

Koter er i meter i h.t. DVR 90
Ubenævnte mål er i meter
Koordinatsystem DKTM2

SIGNATUR:

- Skel
- Projekttegnning
- Ekspropriationsareal
- 12a Matrikelnummer

 Rebild Kommune Plan, Byg og Vej Hedervej 110 · 9020 Skørping · Tlf: 99 99 99 99 · Telefax 9915 5557		DATO/UNDERSKRIFT 16.11.2020 Marc Lund Nielsen	
Cykelsti ml. Skørping og Hllum			
Cykelsti ml. Skørping og Hllum			
Vejplan			
EJERLAV Skørping By, Skørping		KOMMUNE Rebild	MÅL 1:1500
		TEGN. NR. Skørping-Hllum-P3	