



© Rebild Kommune & SDPE



Bælum - ramme 02.B10
Nyt areal til boligramme.


Tidspunkt: 08-07-2021 15:31:18
Målestoksforhold: 1:2500

Rammeområde 08.T51

- Nyt rammeområde
- Reduceret areal

Rammeområde 08.E50

- Nyt rammeområde
- Reduceret areal

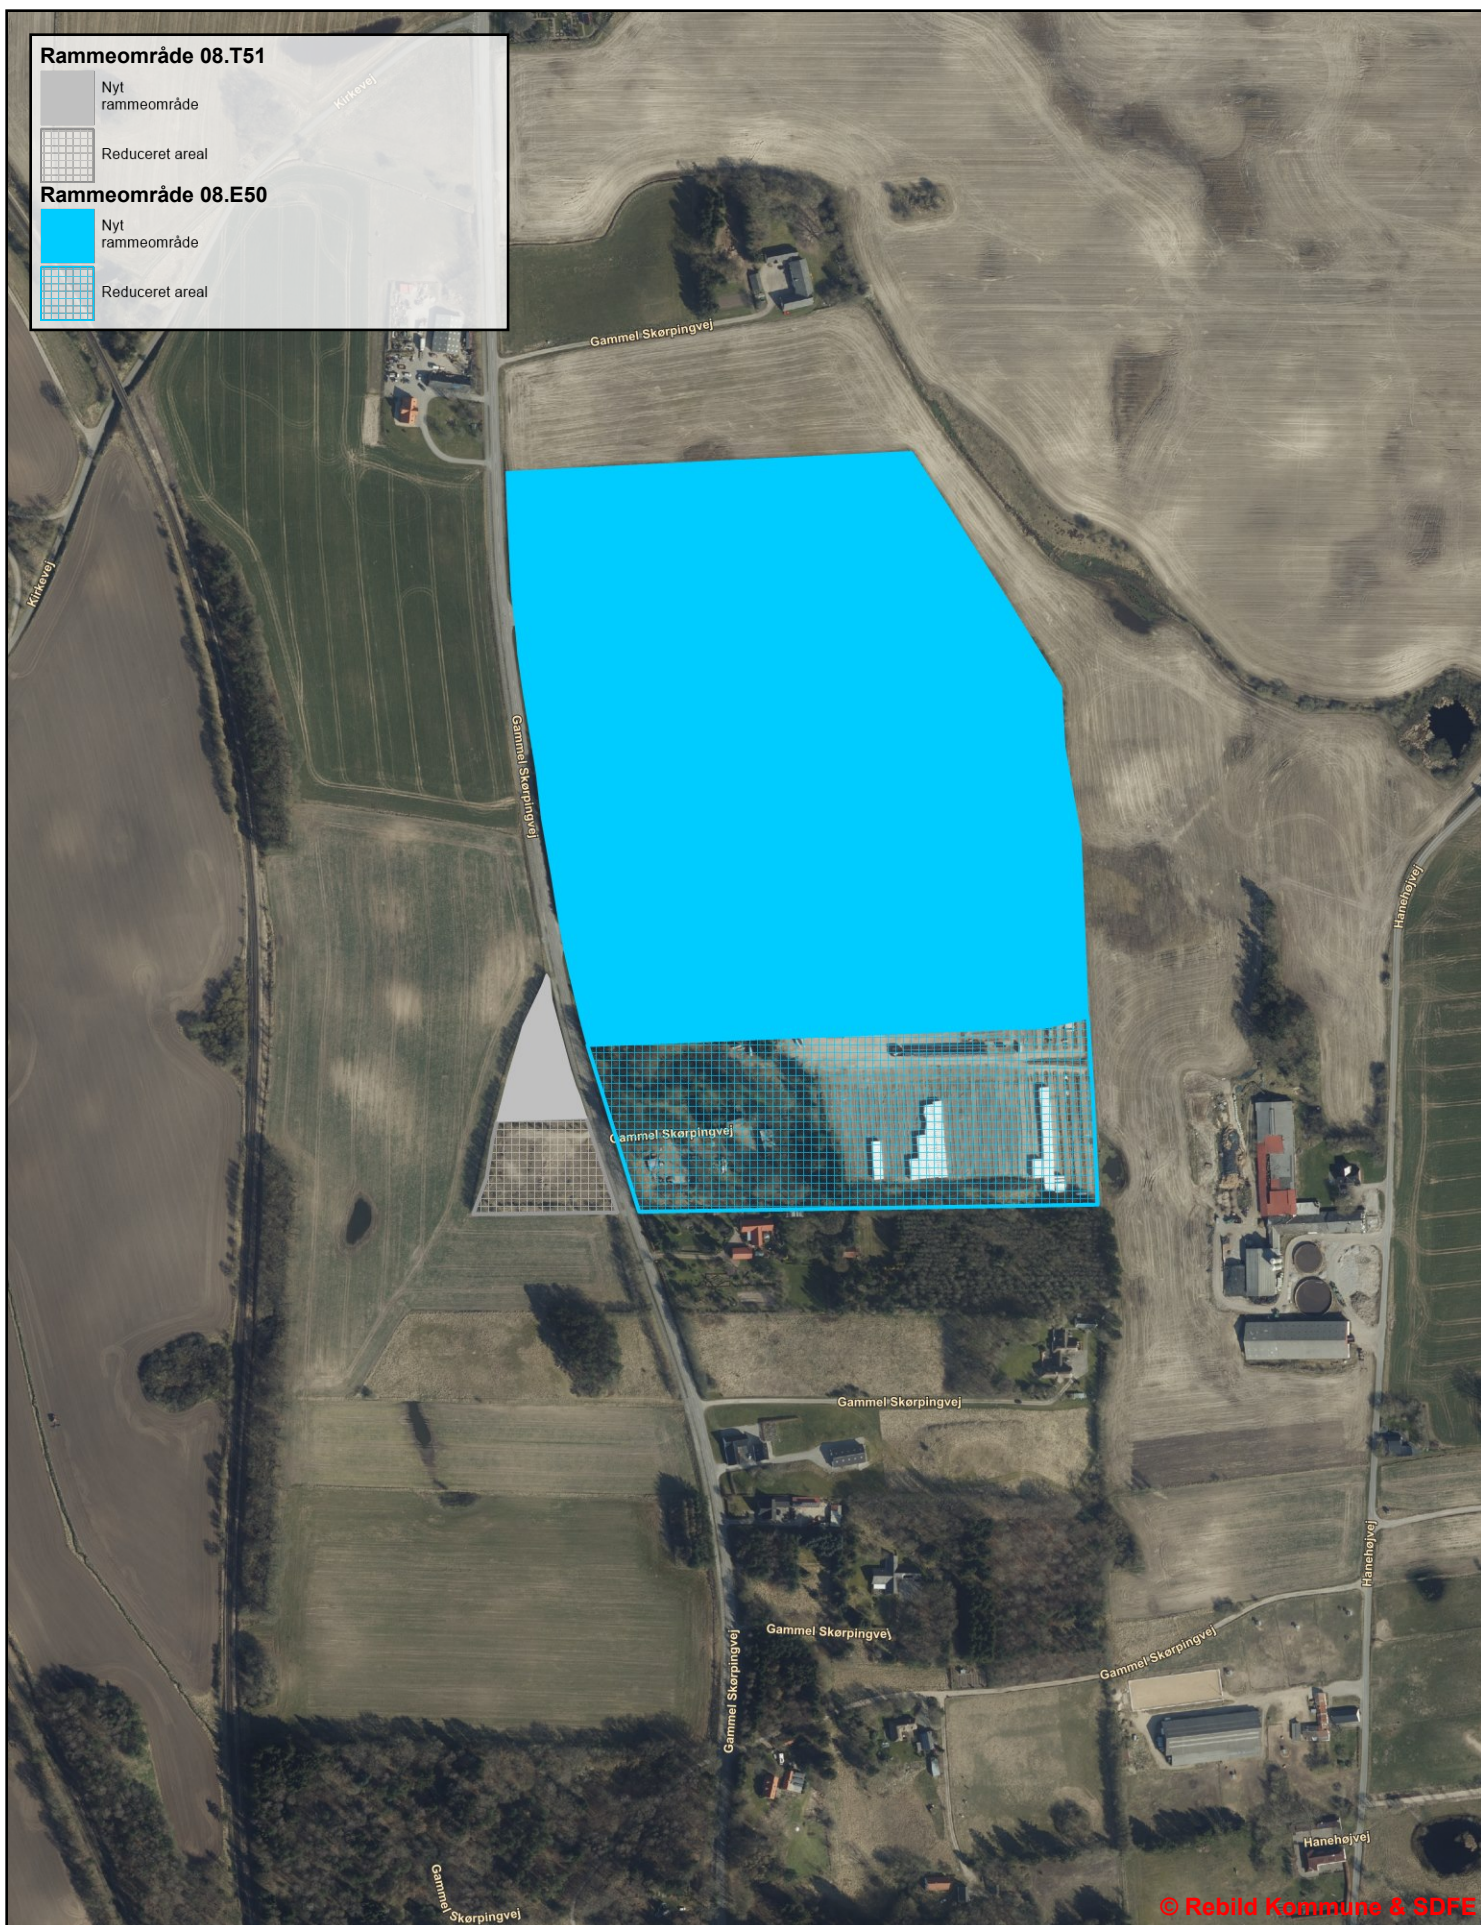


Skørping - ramme 08.T51 og 08.E50

Reduktion af ramme til tekinske formål (grå) og ramme til erhvervsformål (blå).

Tidspunkt: 08-07-2021 14:21:13

Målestoksforhold: 1:5000

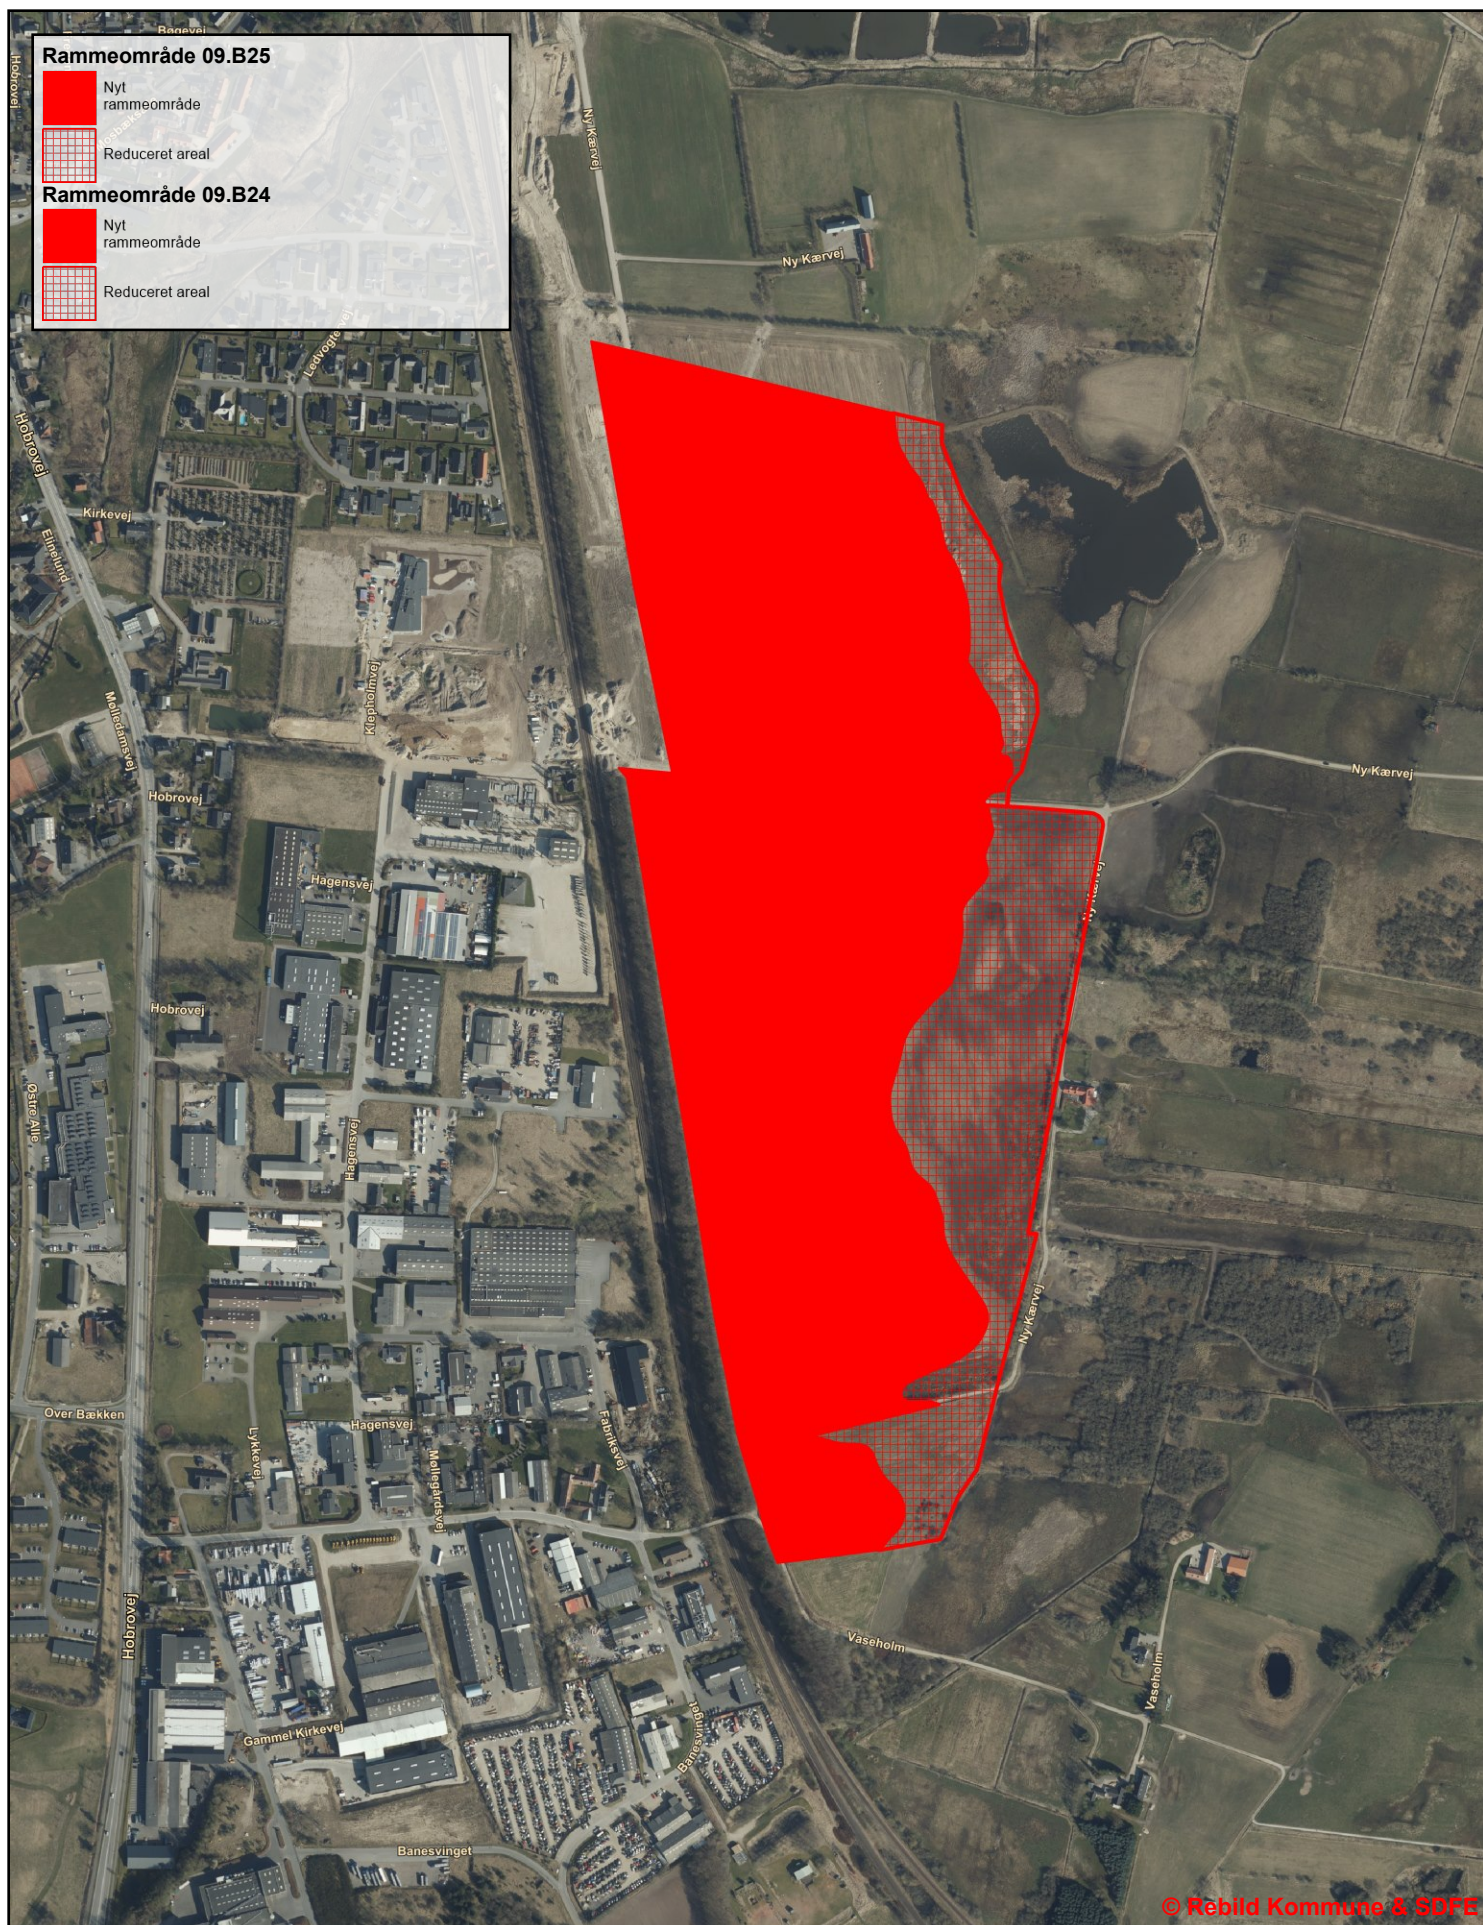


Støvring - ramme 09.B24 og 09.B25

Reduktion af ramme 09.B24 (øverst) og ramme 09.B25 (nederst) til boligformål.

Tidspunkt: 08-07-2021 16:03:09

Målestoksforhold: 1:7000

Rammeområde 09.B26

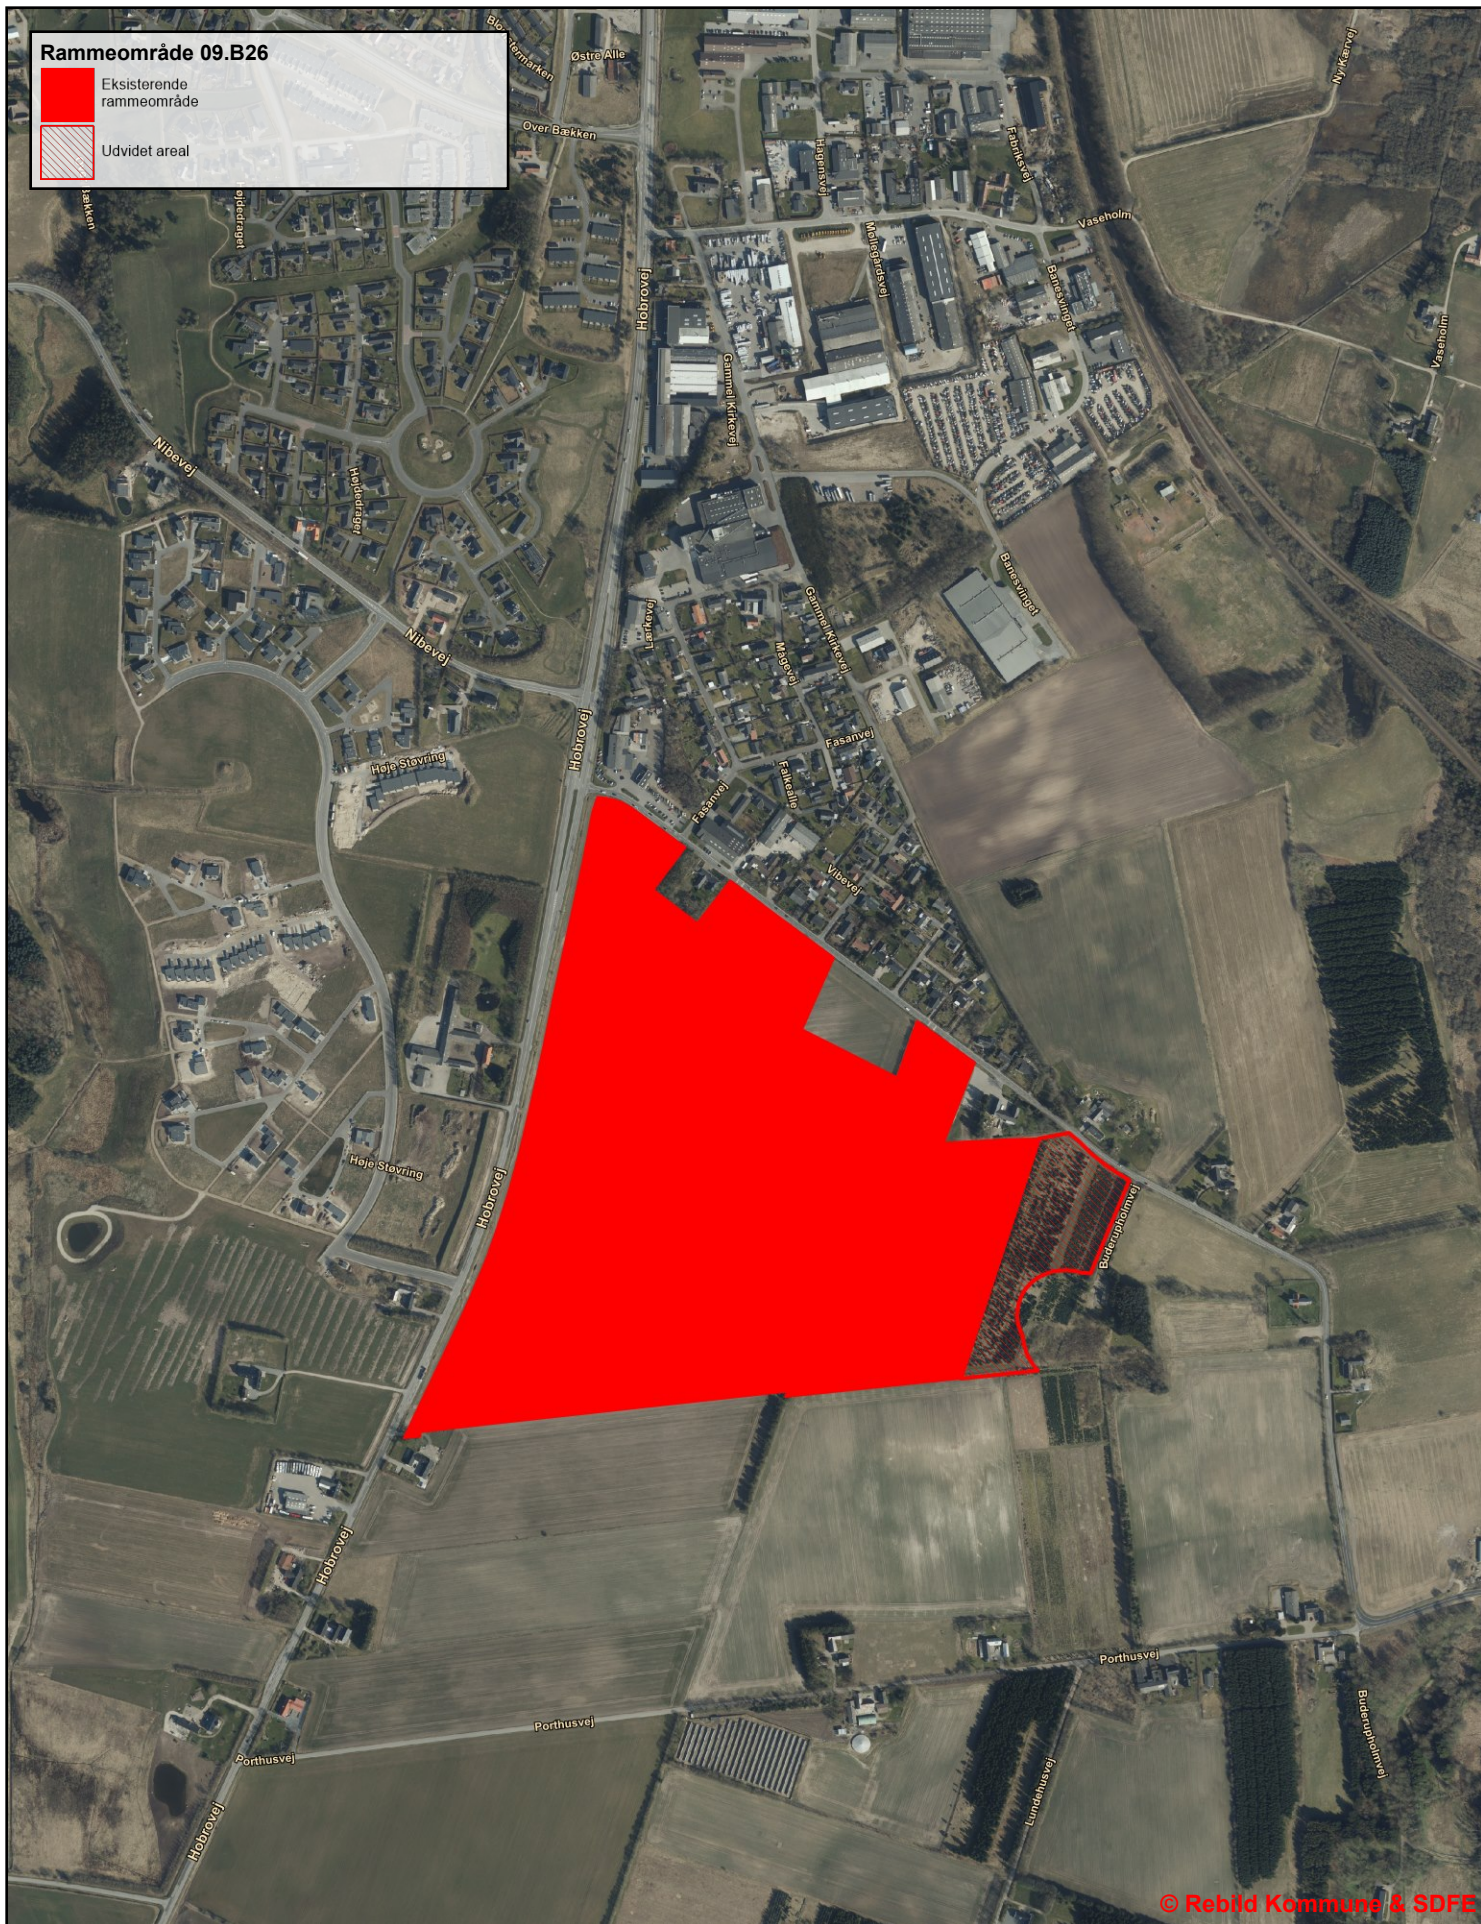

© Rebild Kommune & SDFE




Støvring - ramme 09.B26
Udvidelse af areal til boligformål.

Tidspunkt: 08-07-2021 15:46:37
Målestoksforhold: 1:9000

Rammeområde 09.E19

-  Eksisterende rammeområde
-  Reduceret areal
-  Udvidelse af ramme

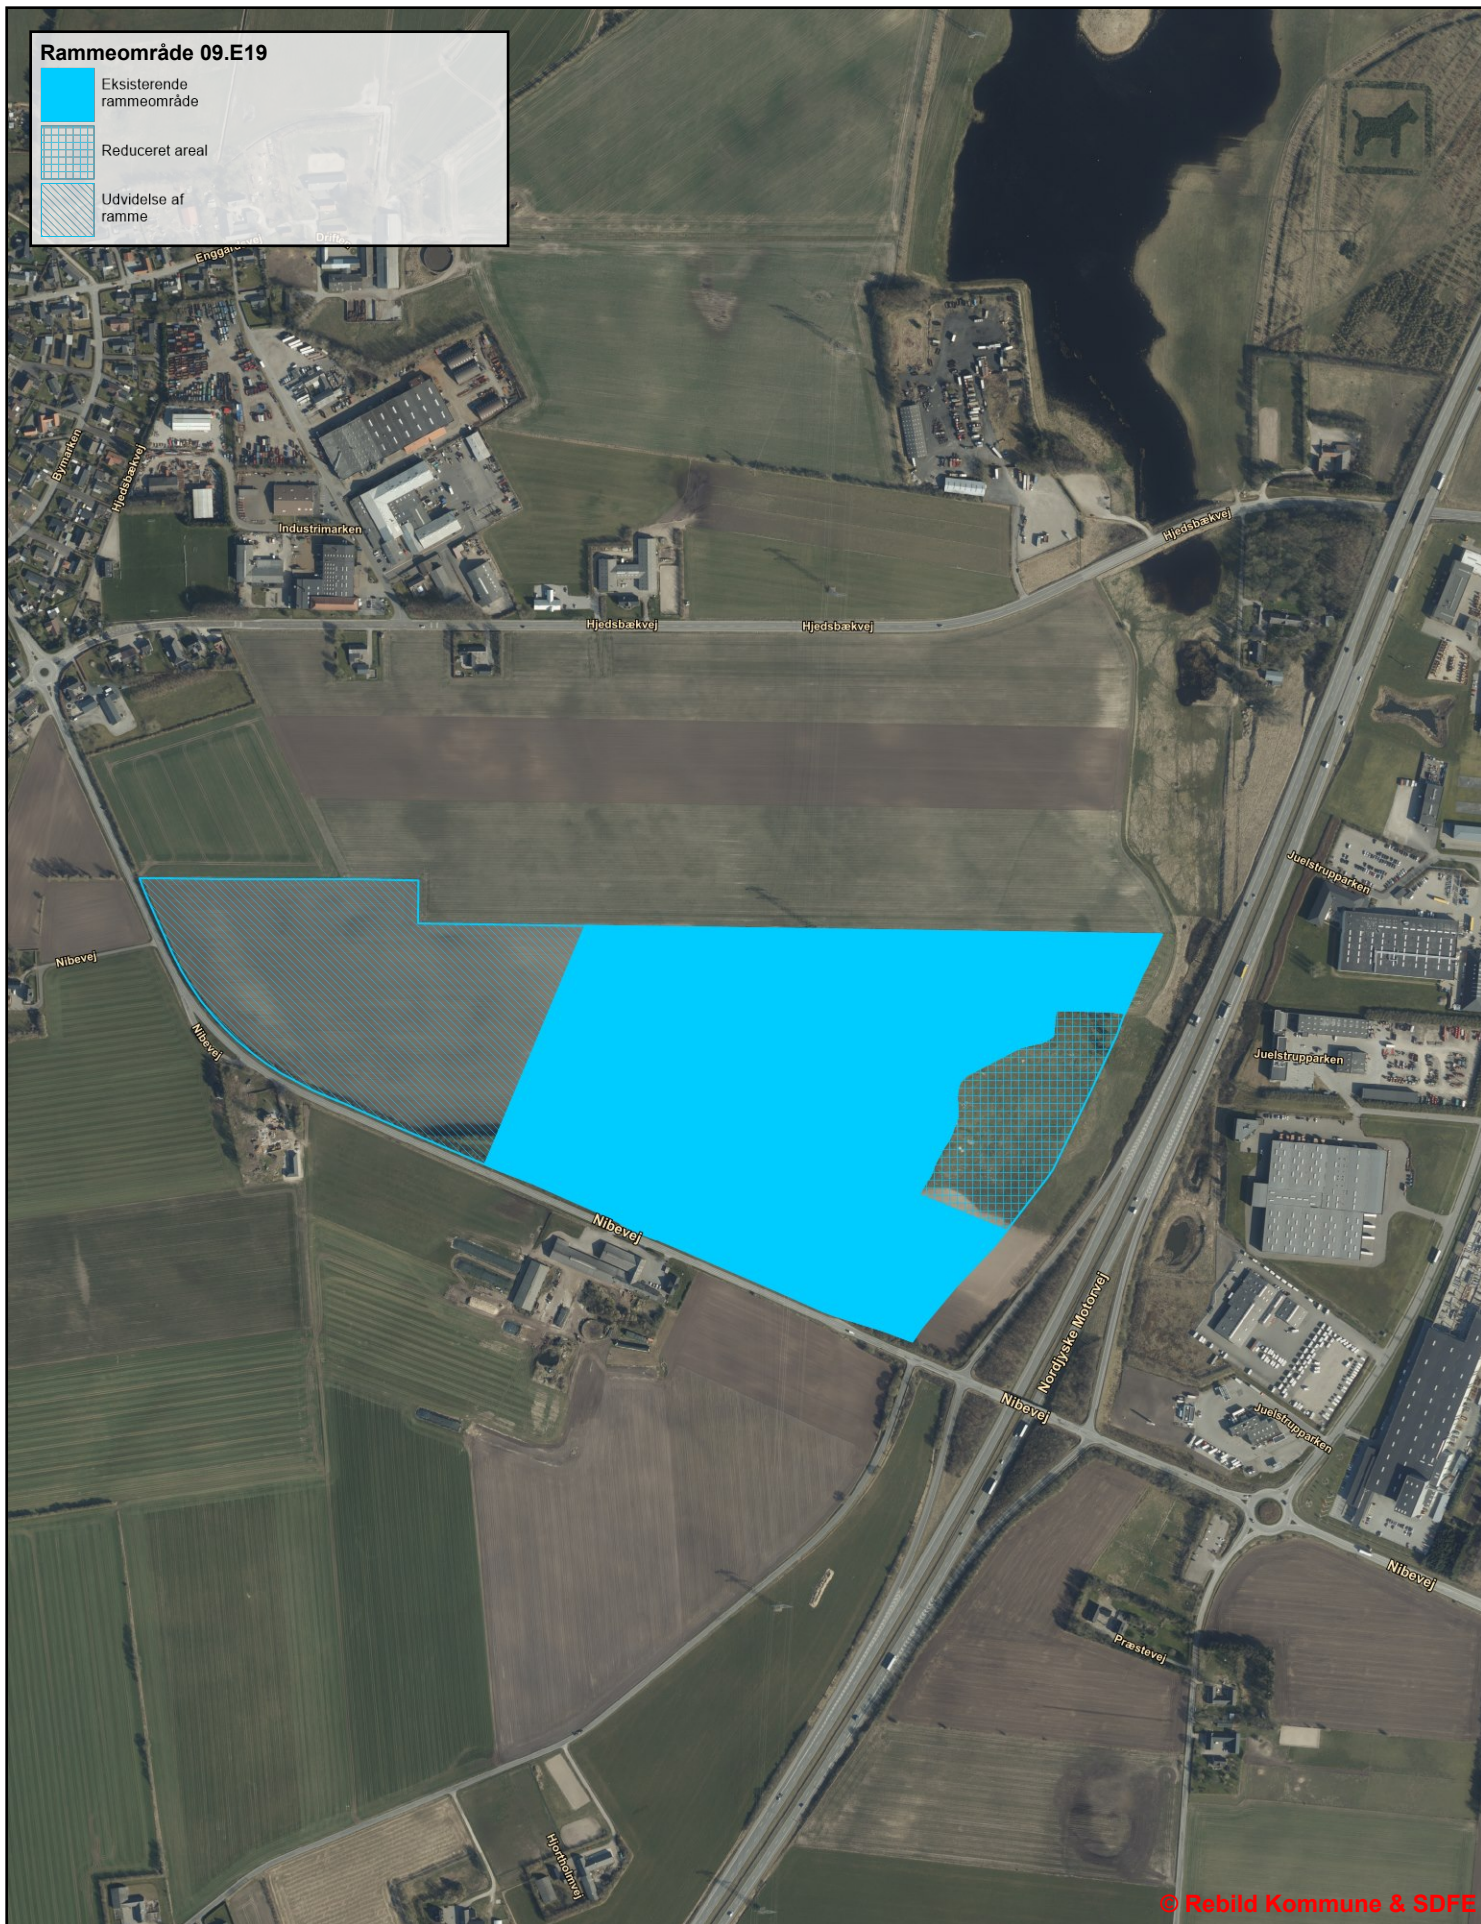

© Rebild Kommune & SDPE



Støvring Syd - ramme 09.E19

Udvidelse og flytning af areal i erhvervsramme i Støvring Syd.

Tidspunkt: 09-08-2021 11:55:54

Målestoksforhold: 1:8000

Rammeområde 10.B132



Eksisterende
rammeområde

Udvidelse af
ramme

Hyldalvej

Vegorthyvej

Mosevej

Vegorthyvej

Søulvej

Anlægvej

Stenagade

Anlægvej

Humblebien

Humblebien

Anlægvej

Jærstunvej

Jærstunvej

Vikingvej

Anlægvej

Anl

Himmerlandsvej

Vikingvej

Hjortholmvej

Hjortholmvej

Hjortholmvej

© Rebild Kommune & SDFE



Suldrup - ramme 10.B132

Udvidelse af areal i boligramme i Suldrup.

Tidspunkt: 09-07-2021 08:56:18

Målestoksforhold: 1:4000

Rammeområde 12.B90



Nyt udlæg



© Rebild Kommune & SDFE



Terndrup - ramme 12.B90
Nyt areal til boligramme.

Tidspunkt: 09-07-2021 08:45:33
Målestoksforhold: 1:2500

Rammeområde 12.B90 - 2



Nyt udlæg



© Rebild Kommune & SDFE



Terndrup - ramme 12.B90
Nyt areal til boligramme.

Tidspunkt: 09-07-2021 08:50:25
Målestoksforhold: 1:3000