

BOLIGER I SULDRUP / MEJERIGRUNDEN
skitser 14.02.2022

LARS PEDERSEN & SØN ^{AS}
MURER OG ENTREPRENØRFORRETNING


NØRRESUNDBY
BOLIGSELSKAB




view fra indkørsel / foreløbig visualisering

Materialer, beplantning og udtryk på husene er vejledende - og primært illustreret for at skabe forståelse for bebyggelsens karakter

PAGH.A

BOLIGER I SULDRUP / MEJERIGRUNDEN

skitser 14.02.2022

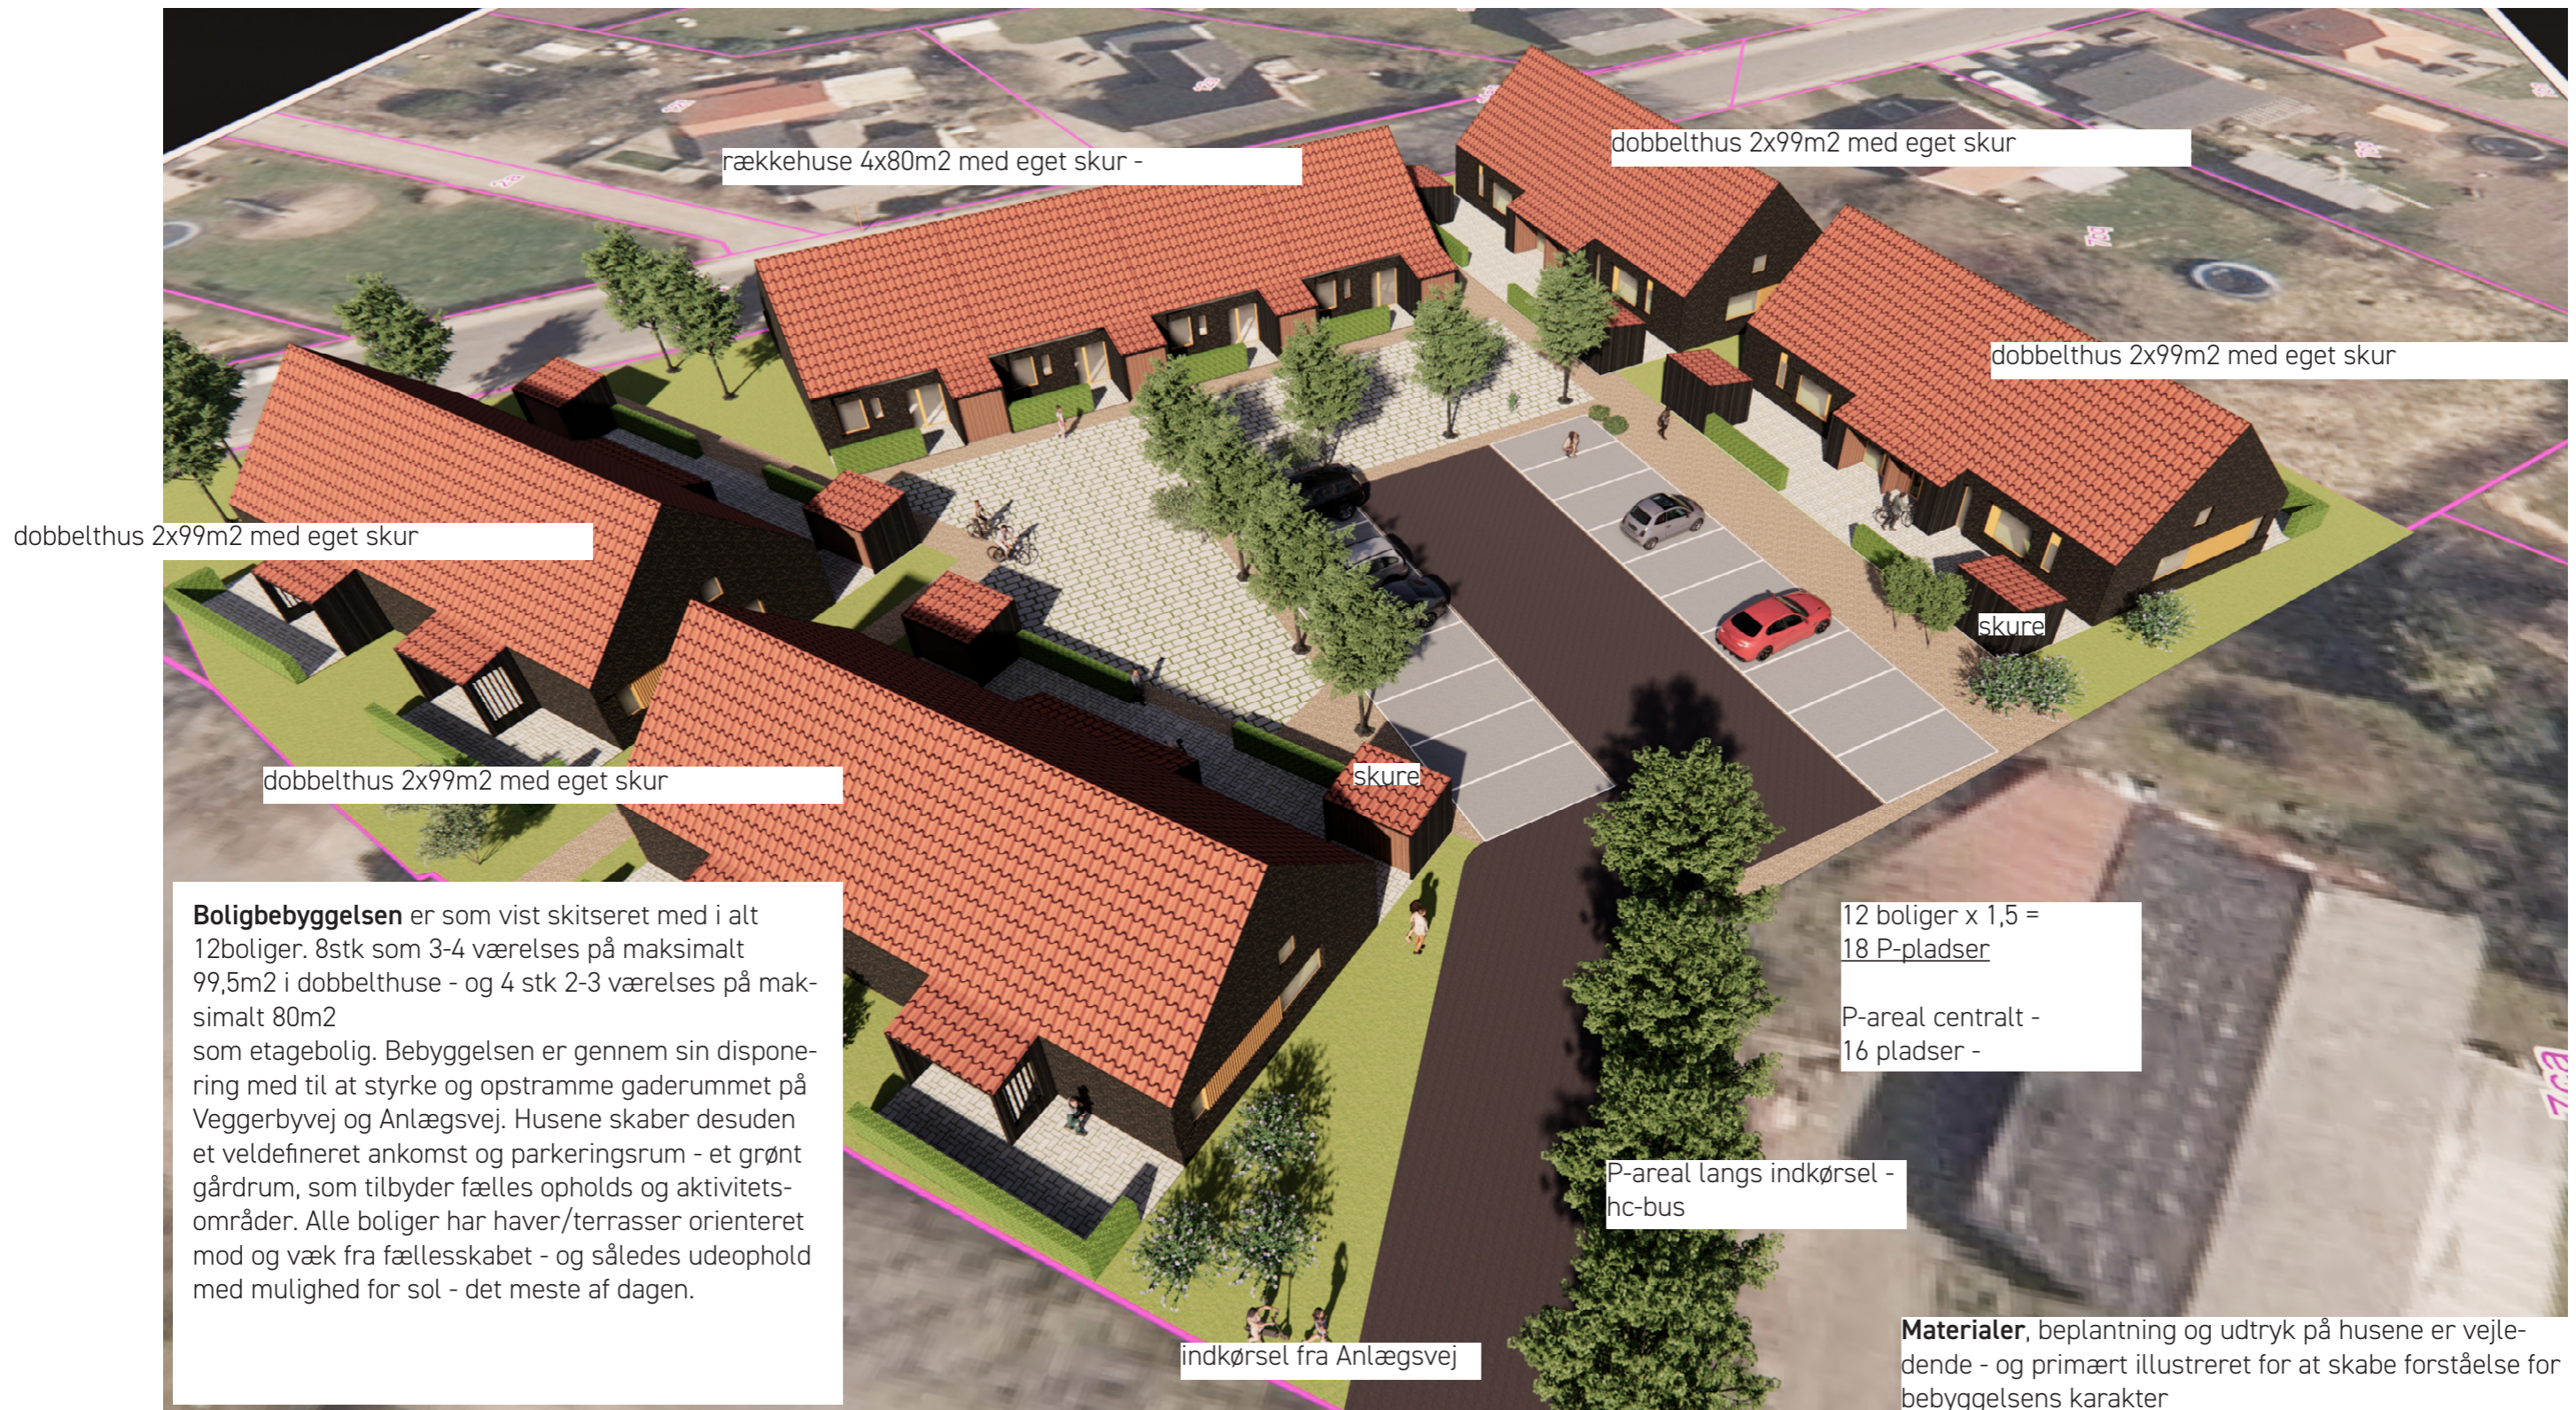

fugleperspektiv, set fra sydvest

Materialer, beplantning og udtryk på husene er vejledende - og primært illustreret for at skabe forståelse for bebyggelsens karakter

BOLIGER I SULDRUP / MEJERIGRUNDEN


skitser 14.02.2022



planskitse 1:400

BOLIGER I SULDRUP / MEJERIGRUNDEN

skitser 14.02.2022

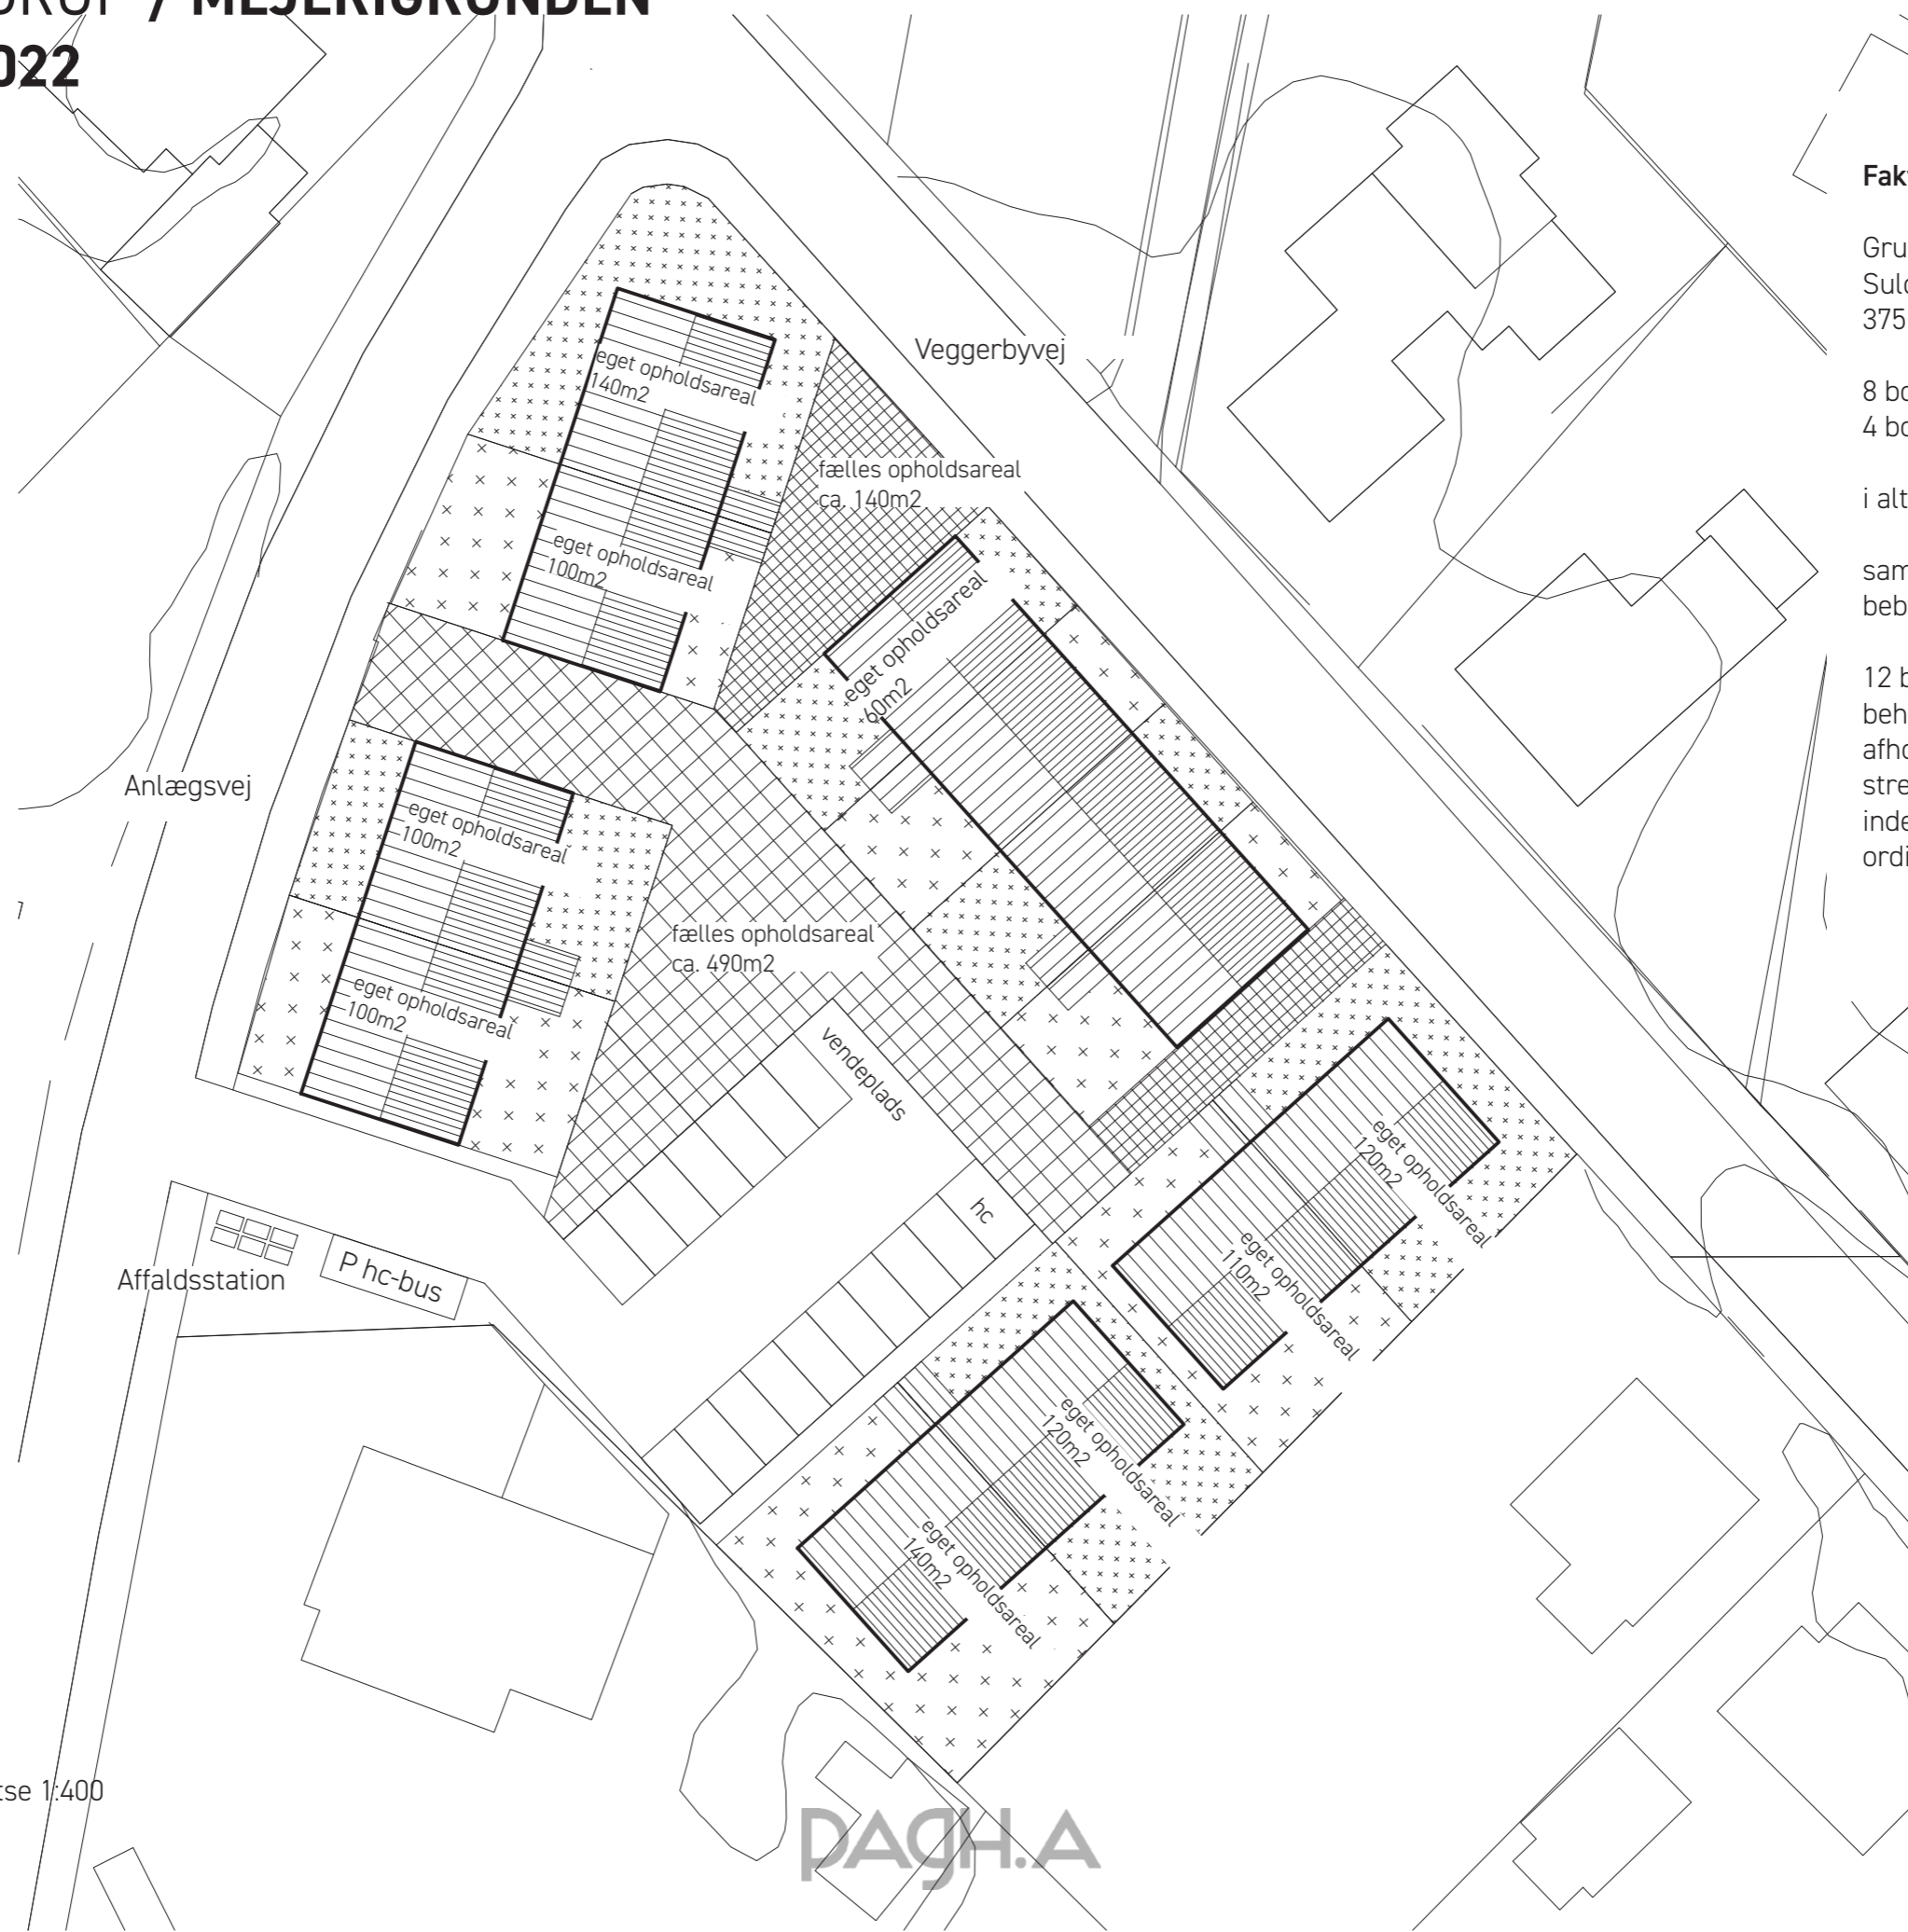

Faktabox -

Grundstykke -
Suldrup By, Suldrup 14c
3751 m²

8 boliger á 99,5m²
4 boliger á 81m²

i alt - 1120m²

samlet set en
bebyggelsesprocent på - 30%

12 boliger giver et parkerings-
behov på 18 pladser, som alle
afholdes på grunden som illu-
streret. I de 18 pladser er der
indeholdt plads til hc-bus samt
ordinær hc-p-plads.

BOLIGER I SULDRUP / MEJERIGRUNDEN

skitser 14.02.2022




view fra parkeringspladsen / foreløbig visualisering

Materialer, beplantning og udtryk på husene er vejledende - og primært illustreret for at skabe forståelse for bebyggelsens karakter

BOLIGER I SULDRUP / MEJERIGRUNDEN

skitser 14.02.2022

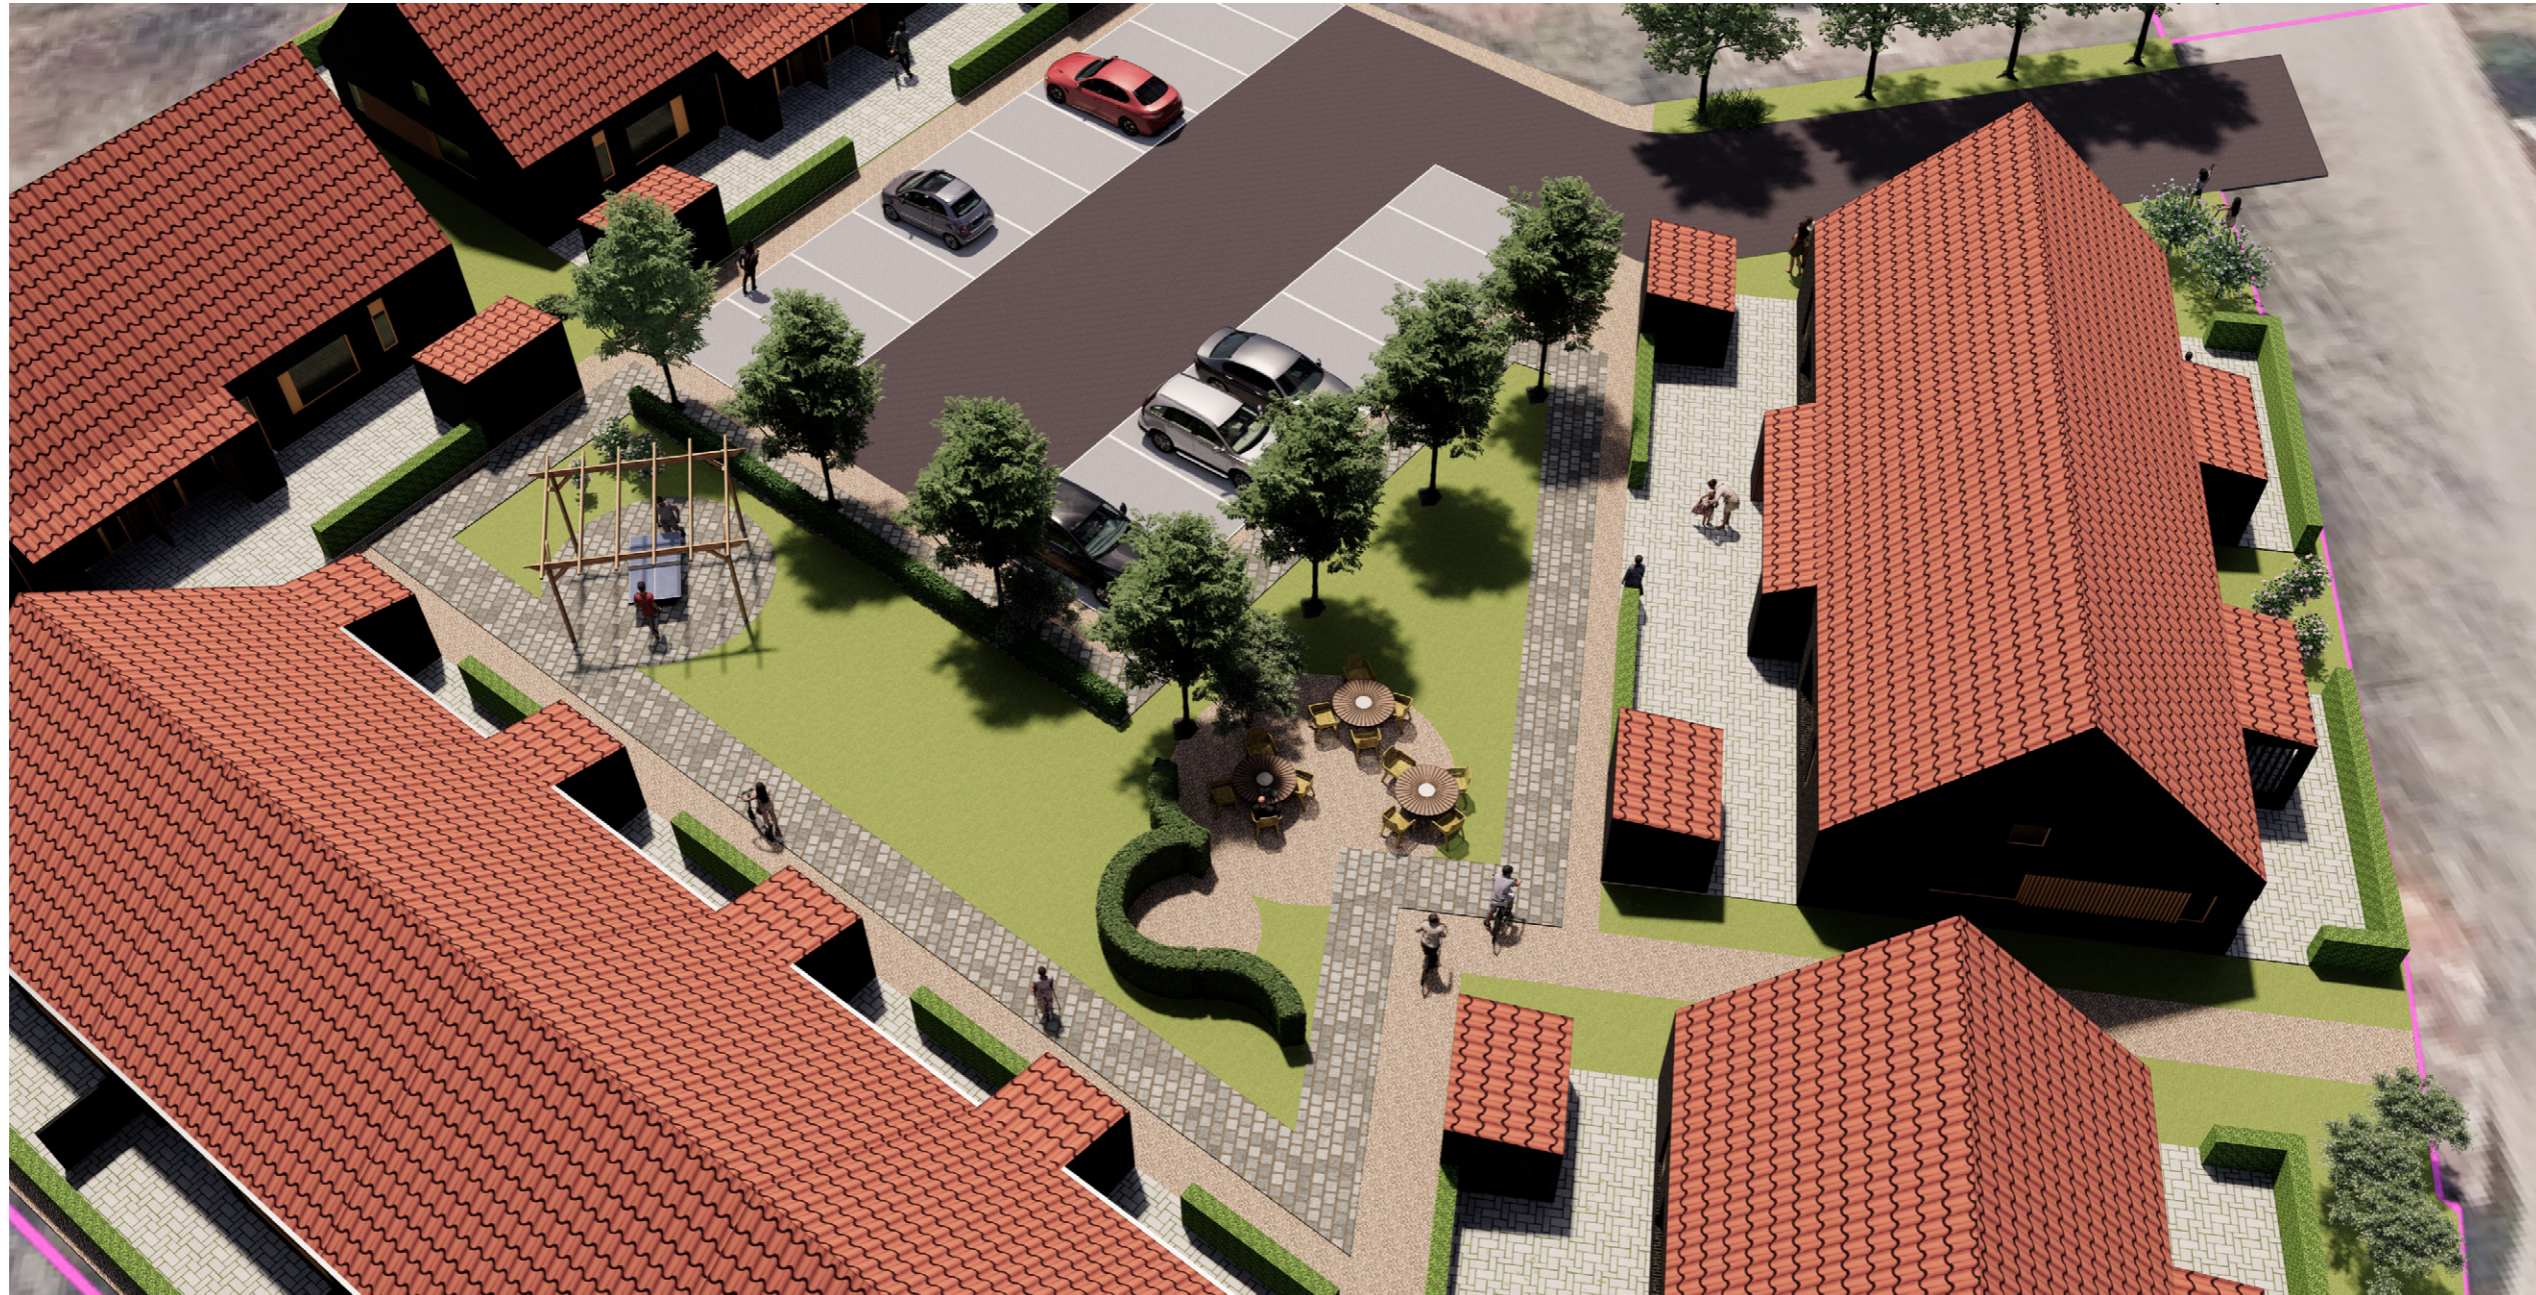

skitse mulig disponering af fællesarealer

Materialer, beplantning og udtryk på husene er vejledende - og primært illustreret for at skabe forståelse for bebyggelsens karakter

BOLIGER I SULDRUP / MEJERIGRUNDEN

skitser 14.02.2022



skitse mulig disponering af fællesarealer

Materialer, beplantning og udtryk på husene er vejledende - og primært illustreret for at skabe forståelse for bebyggelsens karakter

BOLIGER I SULDRUP / MEJERIGRUNDEN

skitser 14.02.2022



skitse mulig disponering af fællesarealer

Materialer, beplantning og udtryk på husene er vejledende - og primært illustreret for at skabe forståelse for bebyggelsens karakter