


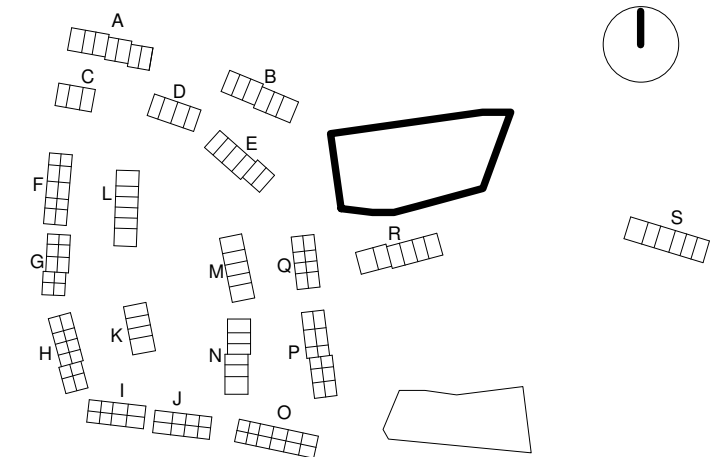

Rev.	Rev. dato	Revisionen omfatter

NOTE: Mål angives i mm - Koter angives i m



Arkitema

Signaturforklaring

- Indkørsel til fællesprivatvej
- Indkørsel til privat grund, foreløbig placering
- Illustrerer 2,5 m byggeafstand fra skel
- Illustrationsplan kompaktthus ca. 120 m2 bra.
- Fællesvej/ Indkørsel til boliger


Ny Kærvej

Emne :
Kompaktgrunde Nord

Projektnr. : 22265
 Fase : Ideoplæg
 Mål : 1 : 500

Tegn. nr. :
NK_Skitse 1.3

Udf. : KR TM Dato : 08.11.2023
 Kontr. : Rev. dato :
 Godk. : SIBJE Format : A3

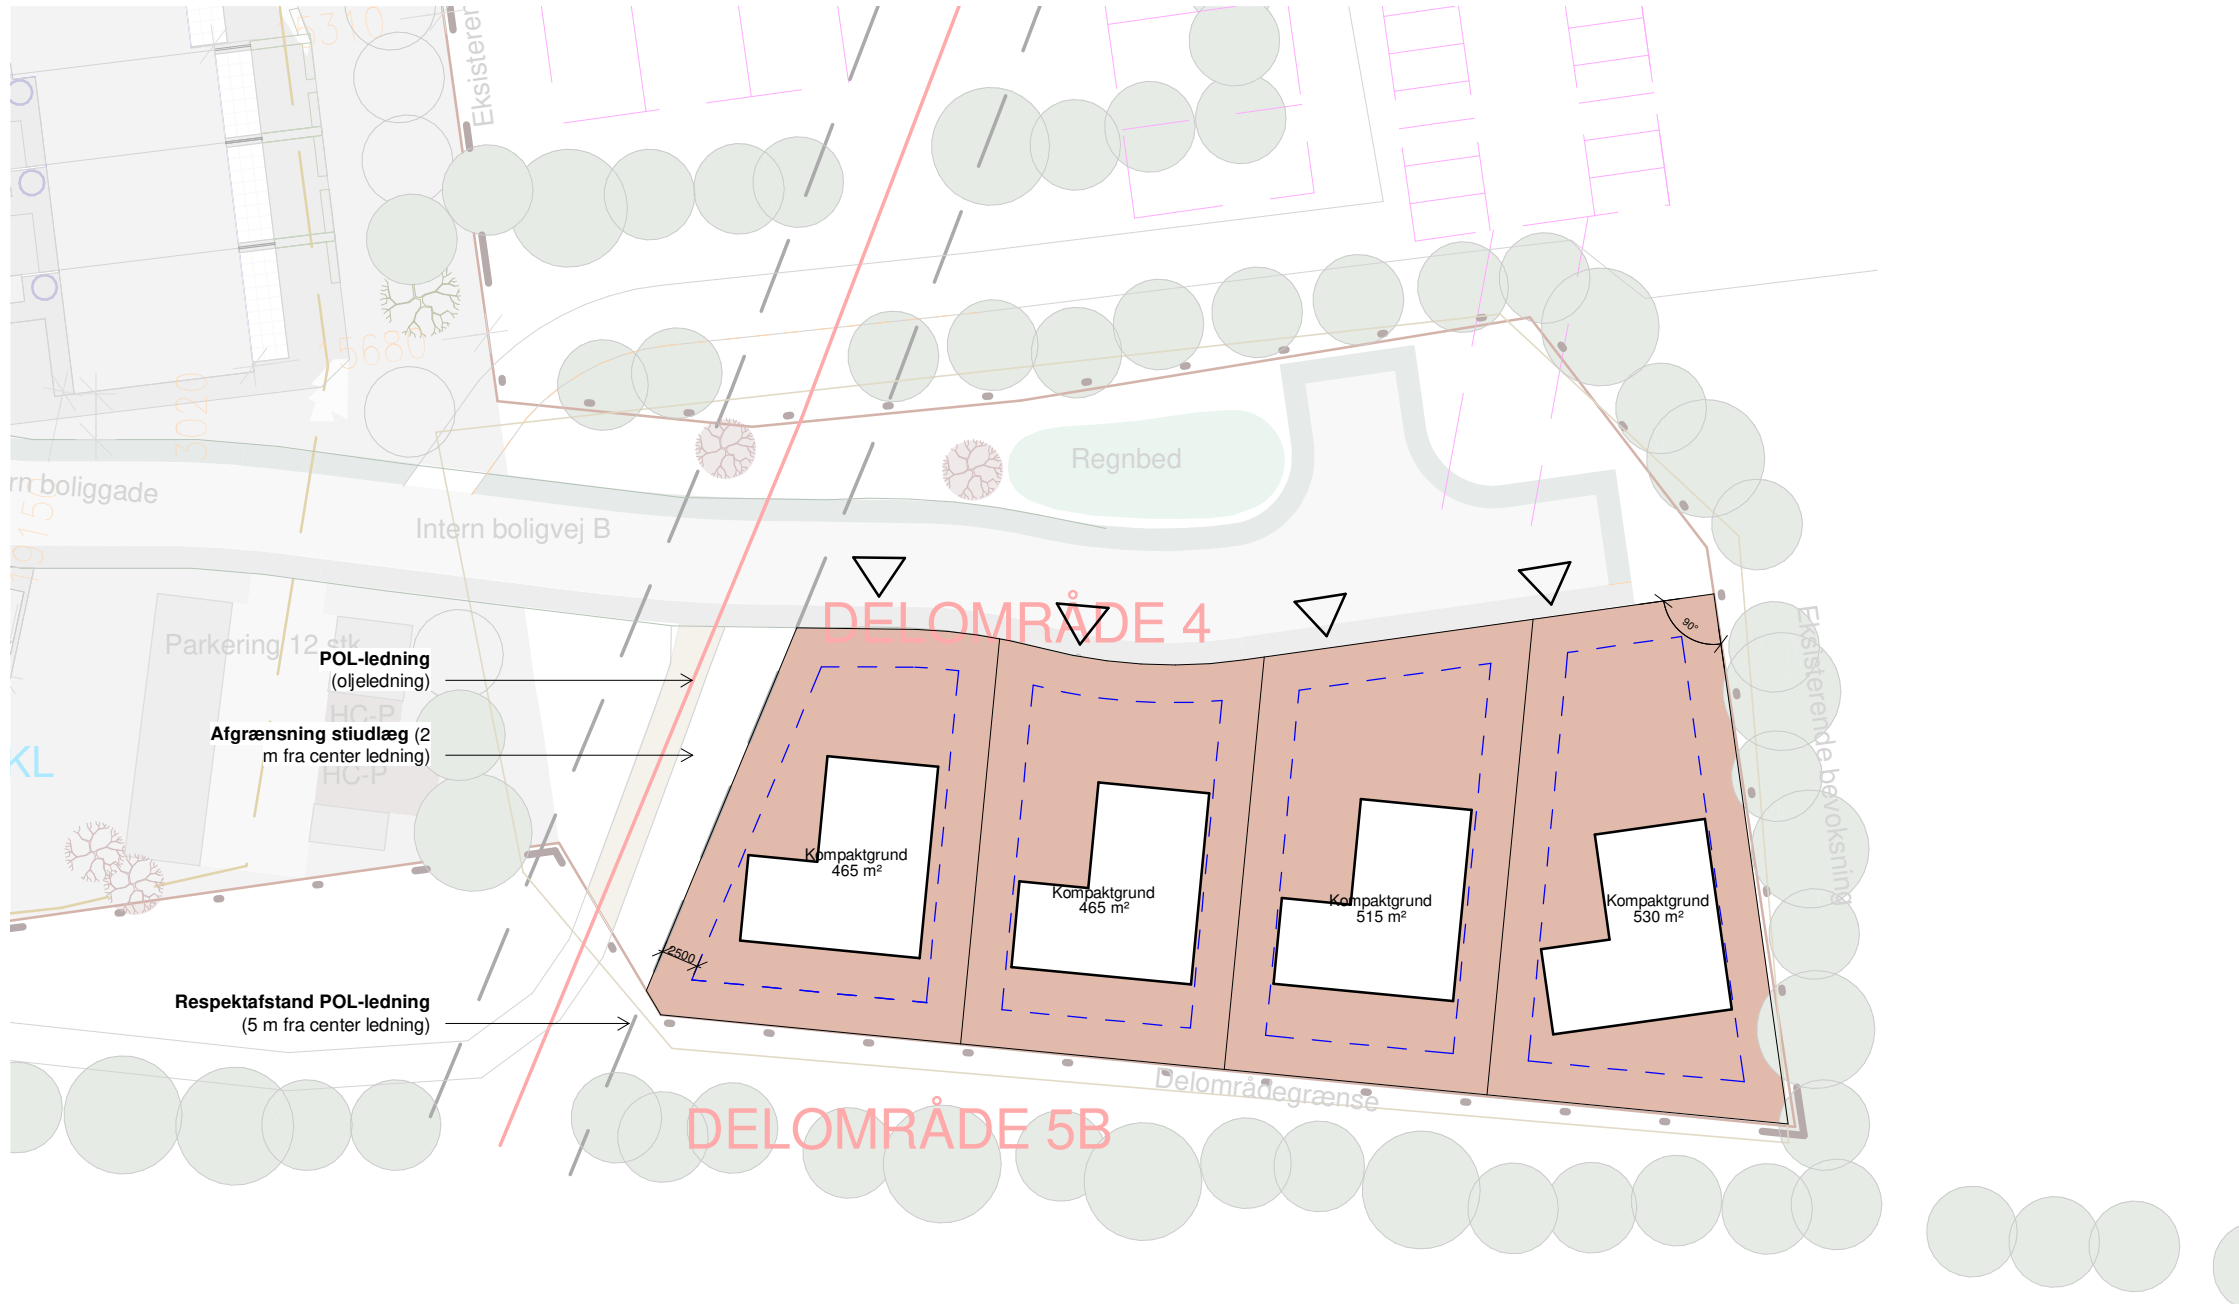

Rev.	Rev. dato	Revisionen omfatter

Signaturforklaring

- Indkørsel til fællesprivatvej
- Indkørsel til privat grund, foreløbig placering
- Illustrerer 2,5 m byggeafstand fra skel
- Illustrationsplan kompaktthus ca. 120 m2 bra.
- Fællesvej/ Indkørsel til boliger

Ny Kærvej

Emne :
Kompaktgrunde Syd

Projektnr. : 22265
 Fase : Ideoplæg
 Mål : 1 : 500

Tegn. nr. :
NK_Skitse 2.2

Udf. : KRTRM Dato : 08.11.2023
 Kontr. : Rev. dato :
 Godk. : SIBJE Format : A3

NOTE: Mål angives i mm - Koter angives i m

