


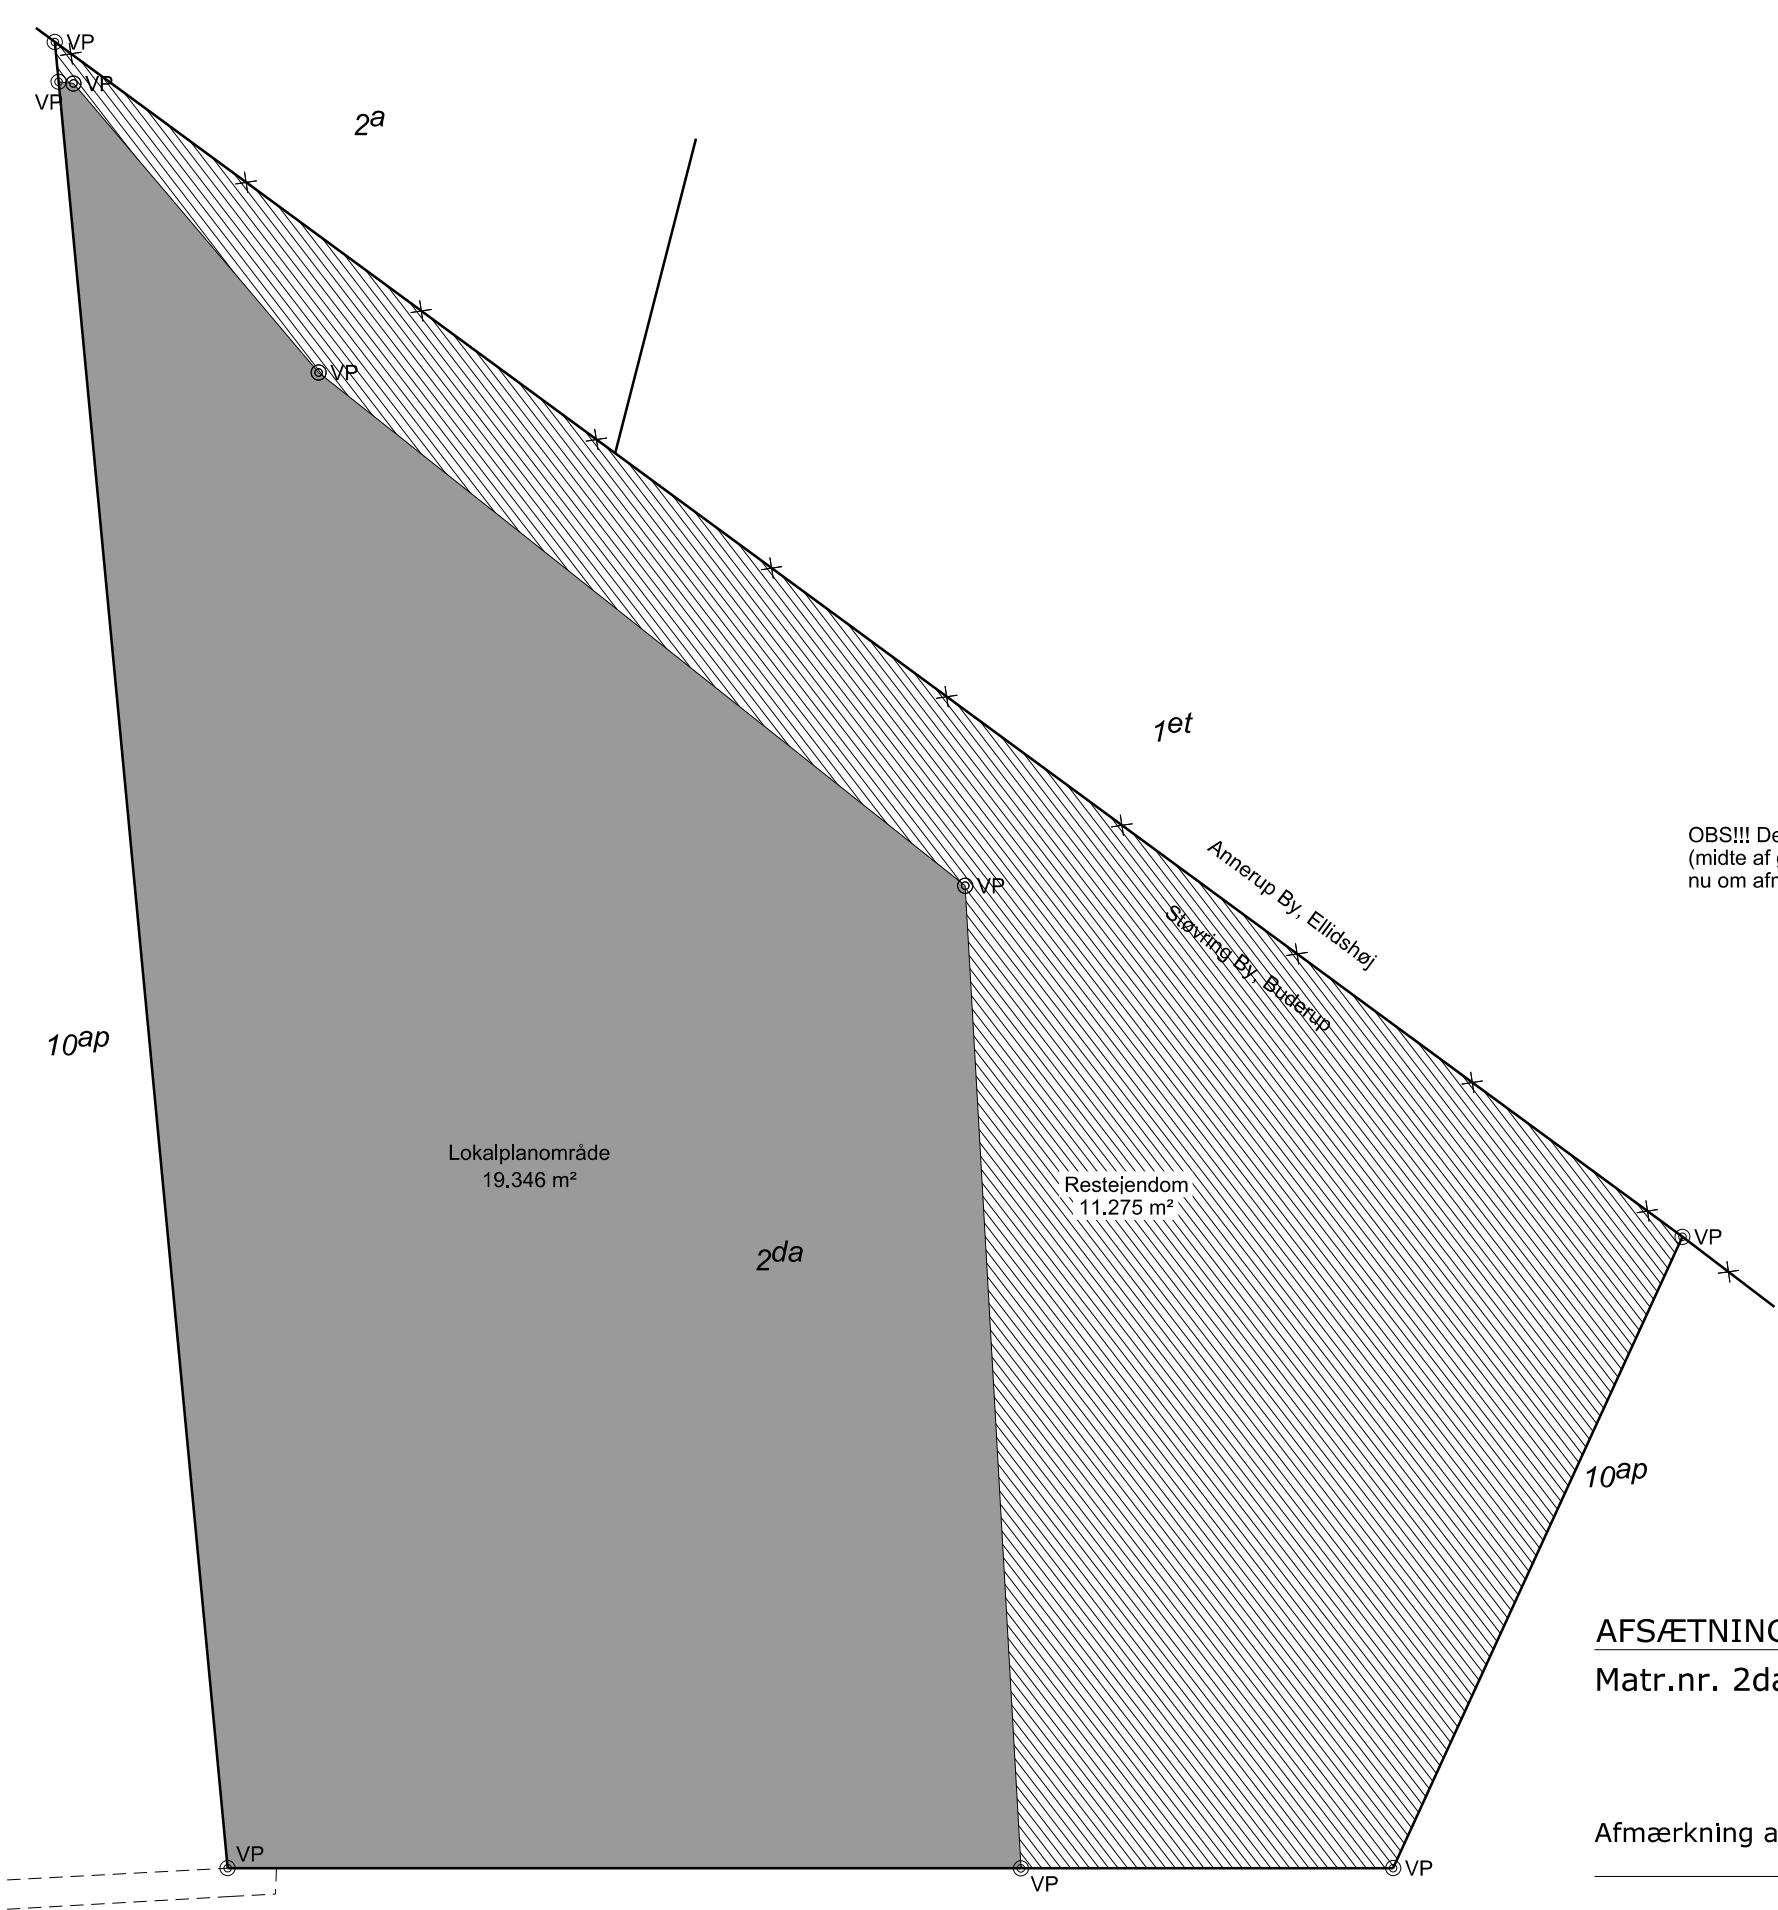

OBS!!! Der findes ingen brugbare mål til skellene omkring matriklen og derfor er det de synlige brugs -og ejendomsgrænser (midte af grøft, midte af levende hegn mv.), der foreløbigt er afmærket med en viserpind. Matriklens ejer samt naboer orienteres nu om afmærkningen mhp. endeligt at fastlægge ejendomsgrænserne.

Signaturforklaring
© VP ViserPind

AFSÆTNINGSPLAN
Matr.nr. 2da Støvring By, Buderup

Afmærkning af lokalplangrænse og skel

Landinspektørfirmaet **LE34** Aalborg
Strandvejen 18, Postboks 20
9100 Aalborg
+45 9813 4655
aalborg@le34.dk
www.le34.dk

KAS	KAS	KK	25.09.2015
UDF.	KONTROL	GODK.	DATO
DKTM2	Intet	297 x 420	1:1000
KOORD. SYS.	KOTESYS.	FORMAT	MÅLFORHOLD
1506970	1506970-001-001		1
PROJEKTNR.	TEGNINGSNUMMER		UDG.