
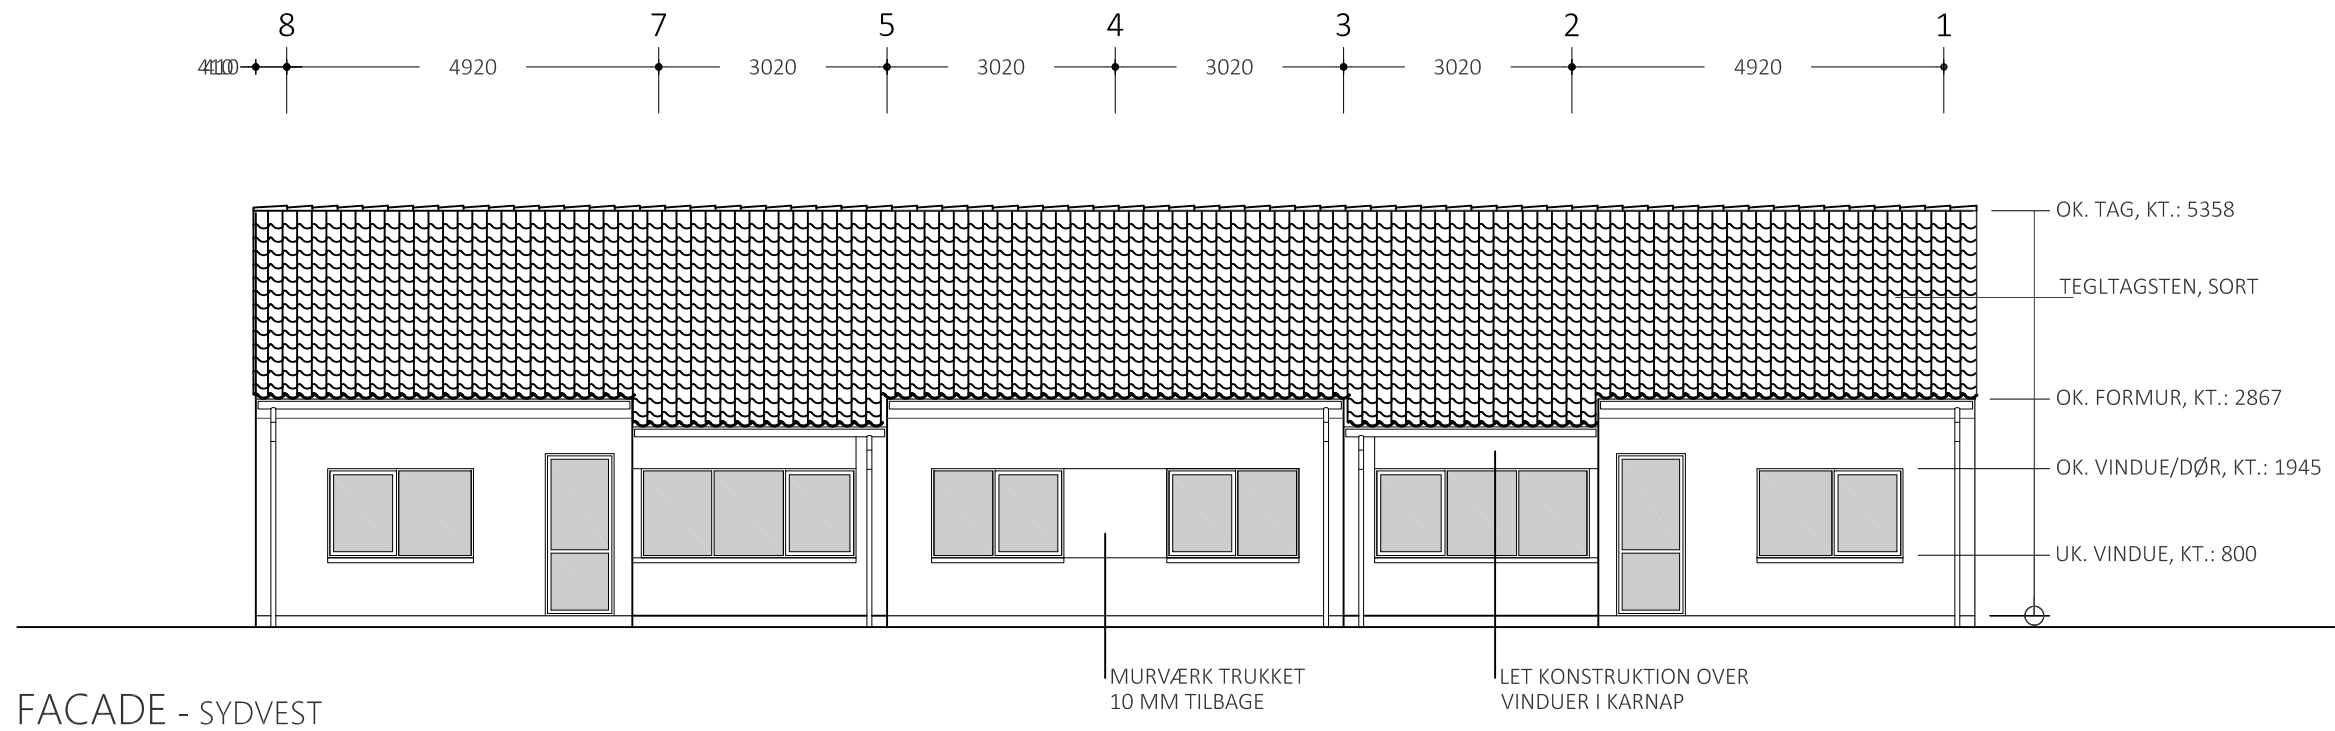
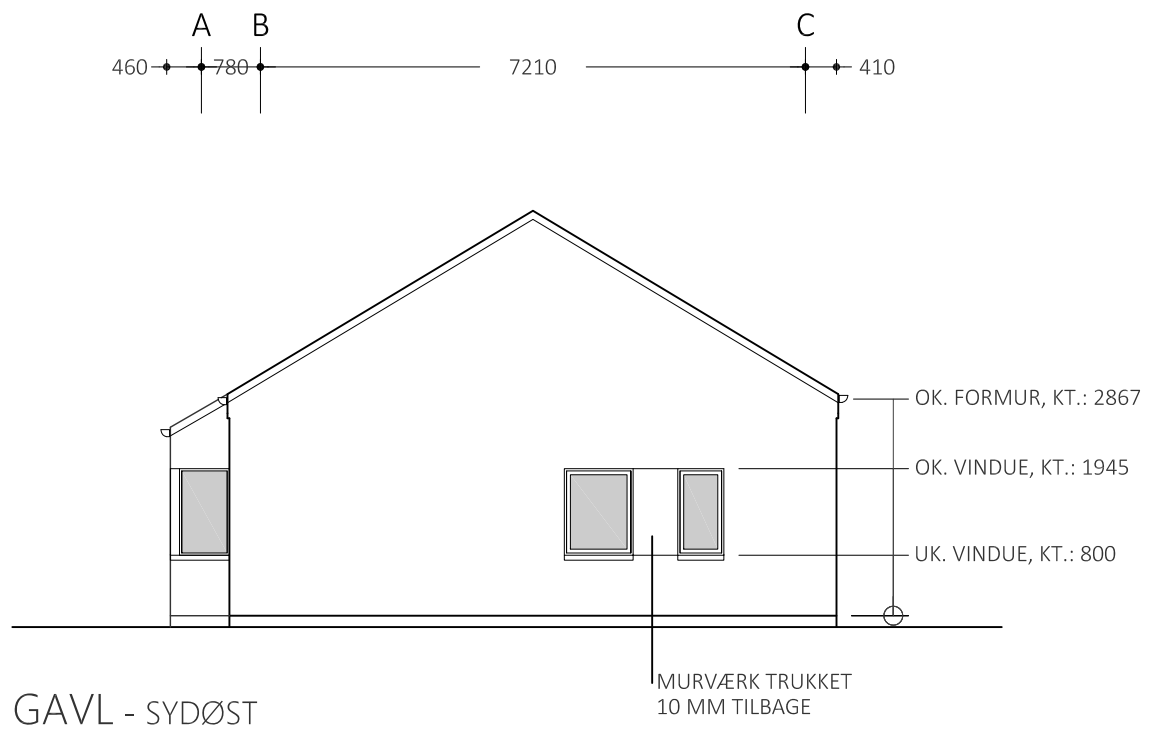
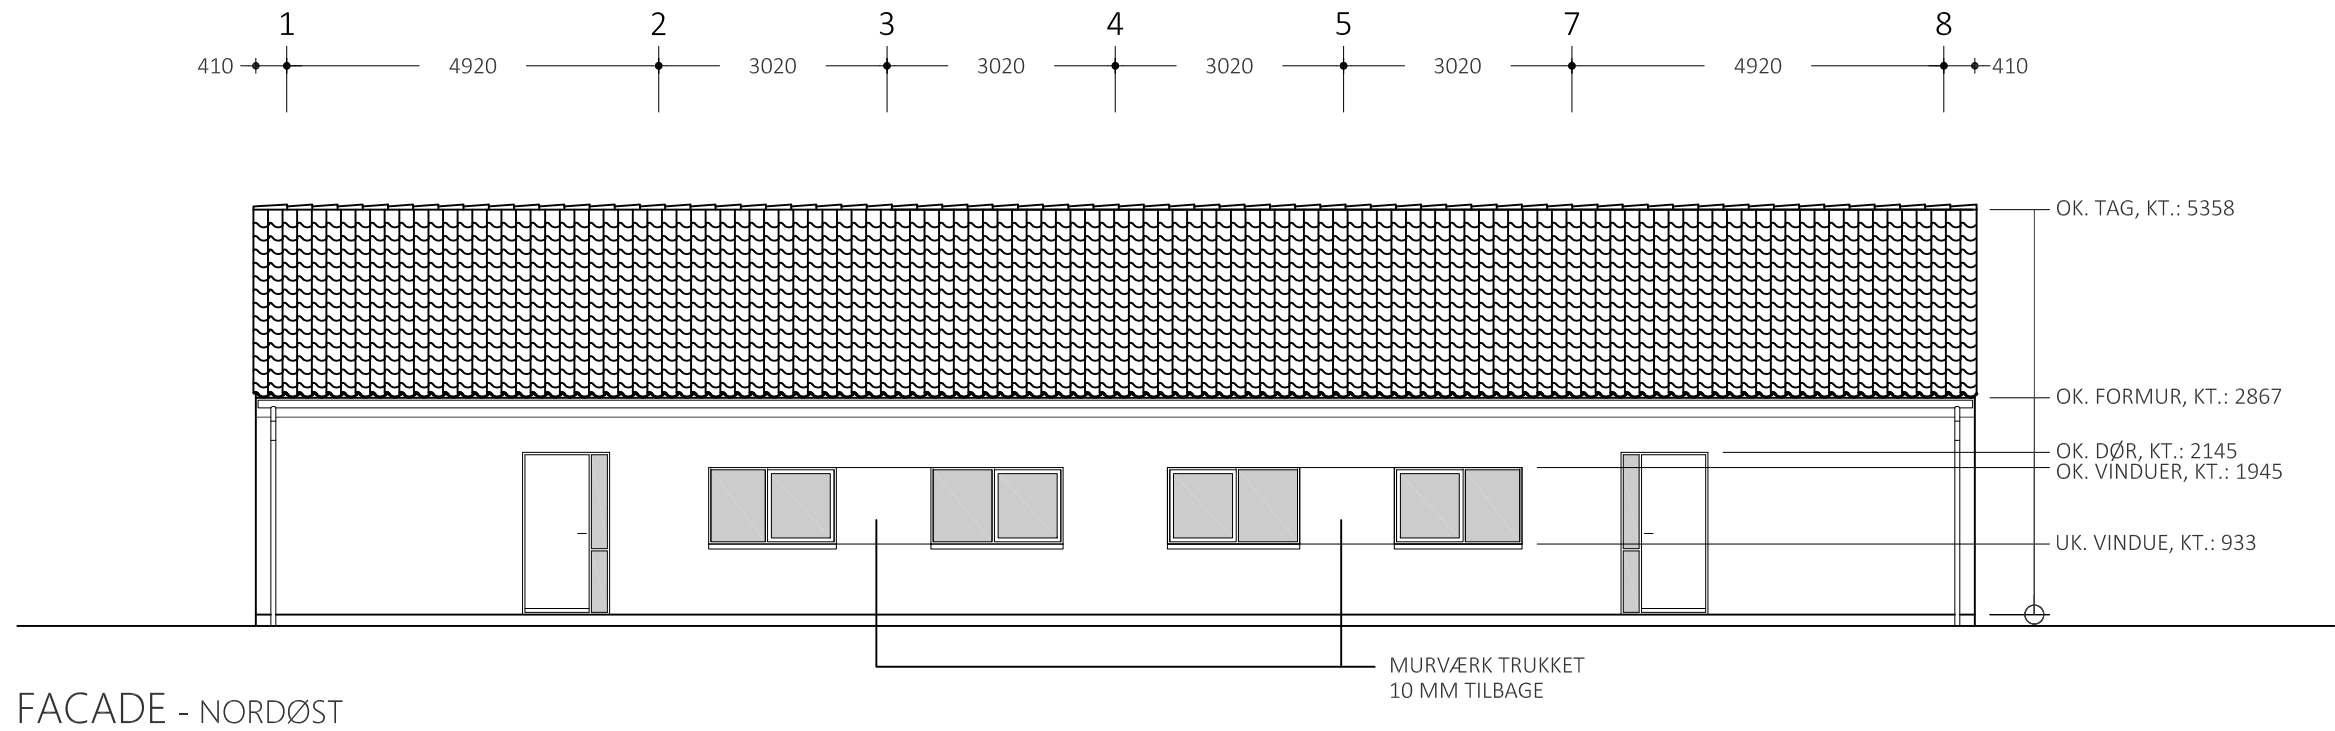


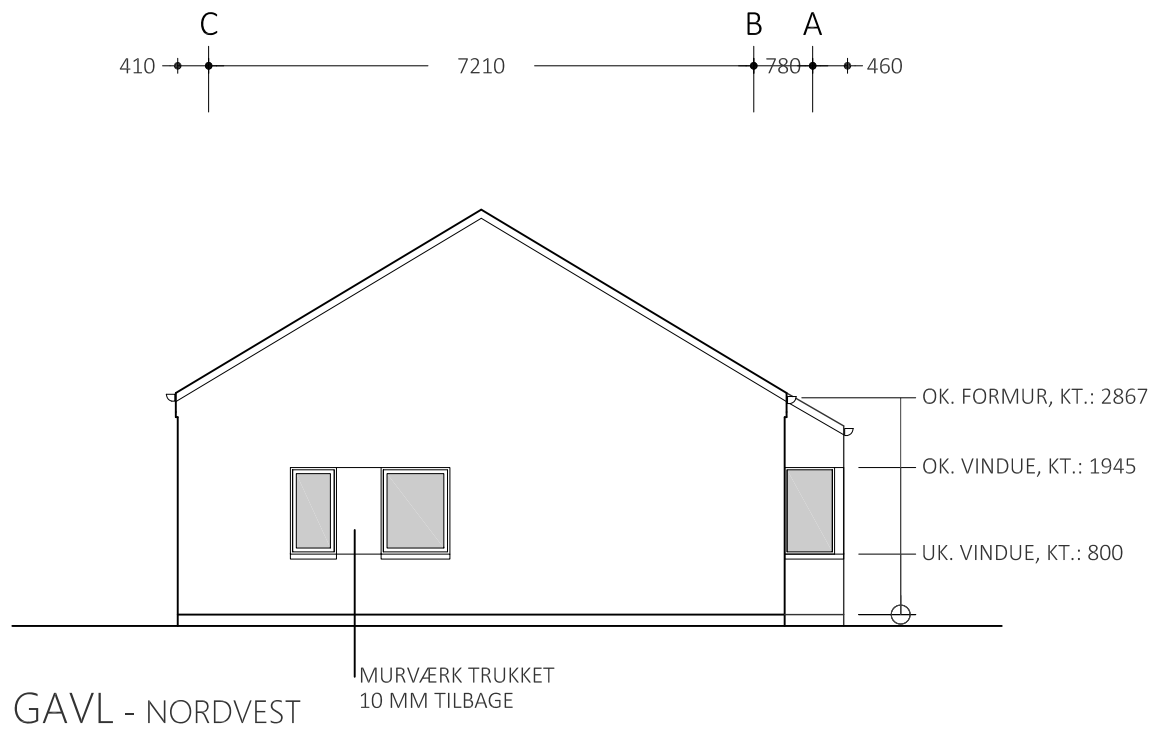

REBILDARKITEKTERNE
DANSKE ARK

NØRRRESUNDBY BOLIGSELSKAB
VEGGERBYVEJ 31B, SULDRUP - 9530 STØVRING
FACADER

Sags nr.: 17031 Signatur: ASF
Dato: 01.11.2017
Rev:
Mål: 1:50
Tegning: