




Tidspunkt: 03-12-2019 16:09:32
Udskrevet af: Malan Strøm
Målestoksforhold: 1:1000

Terndrup Idrætscenter
Skel indenfor rød indtegning skal flyttes eller slettes

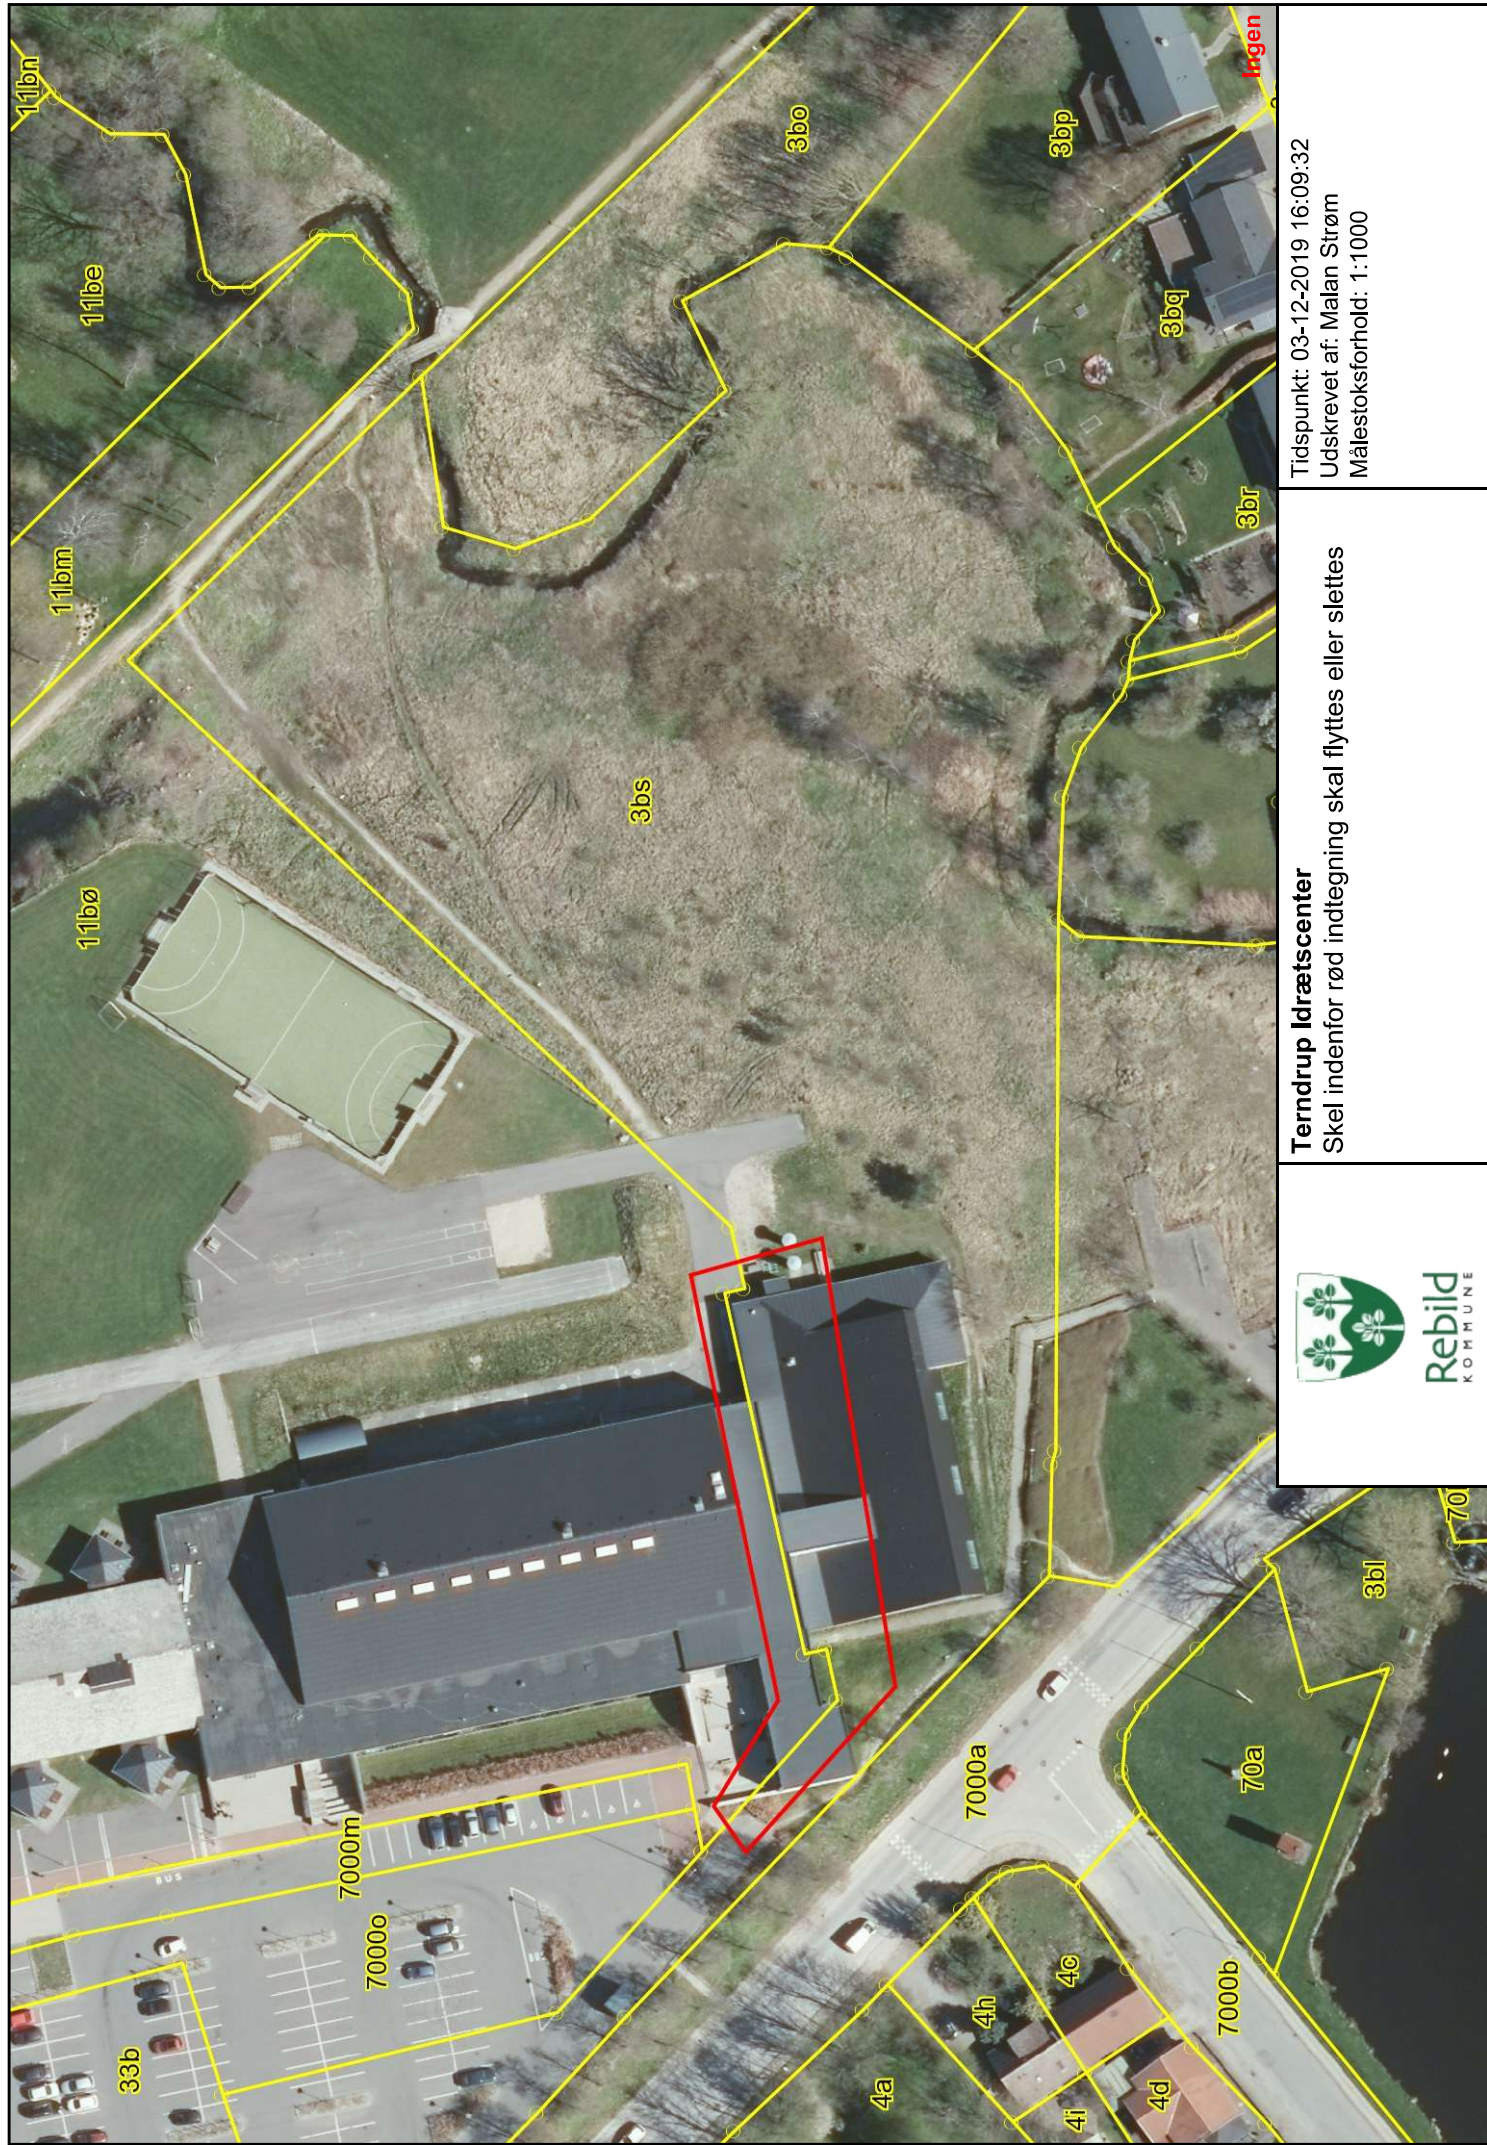