


© Rebild Kommune & SDFE




Tilbageførelse af område til landzone i Støvring
 Den røde markering viser det areal der tilbageføres til landzone og det område der delvis aflyses af lokalplan 321.

Tidspunkt: 12-02-2021 13:06:02
 Udskrevet af: Chalotte Skjødt Østergaard...
 Målestoksforhold: 1:8007

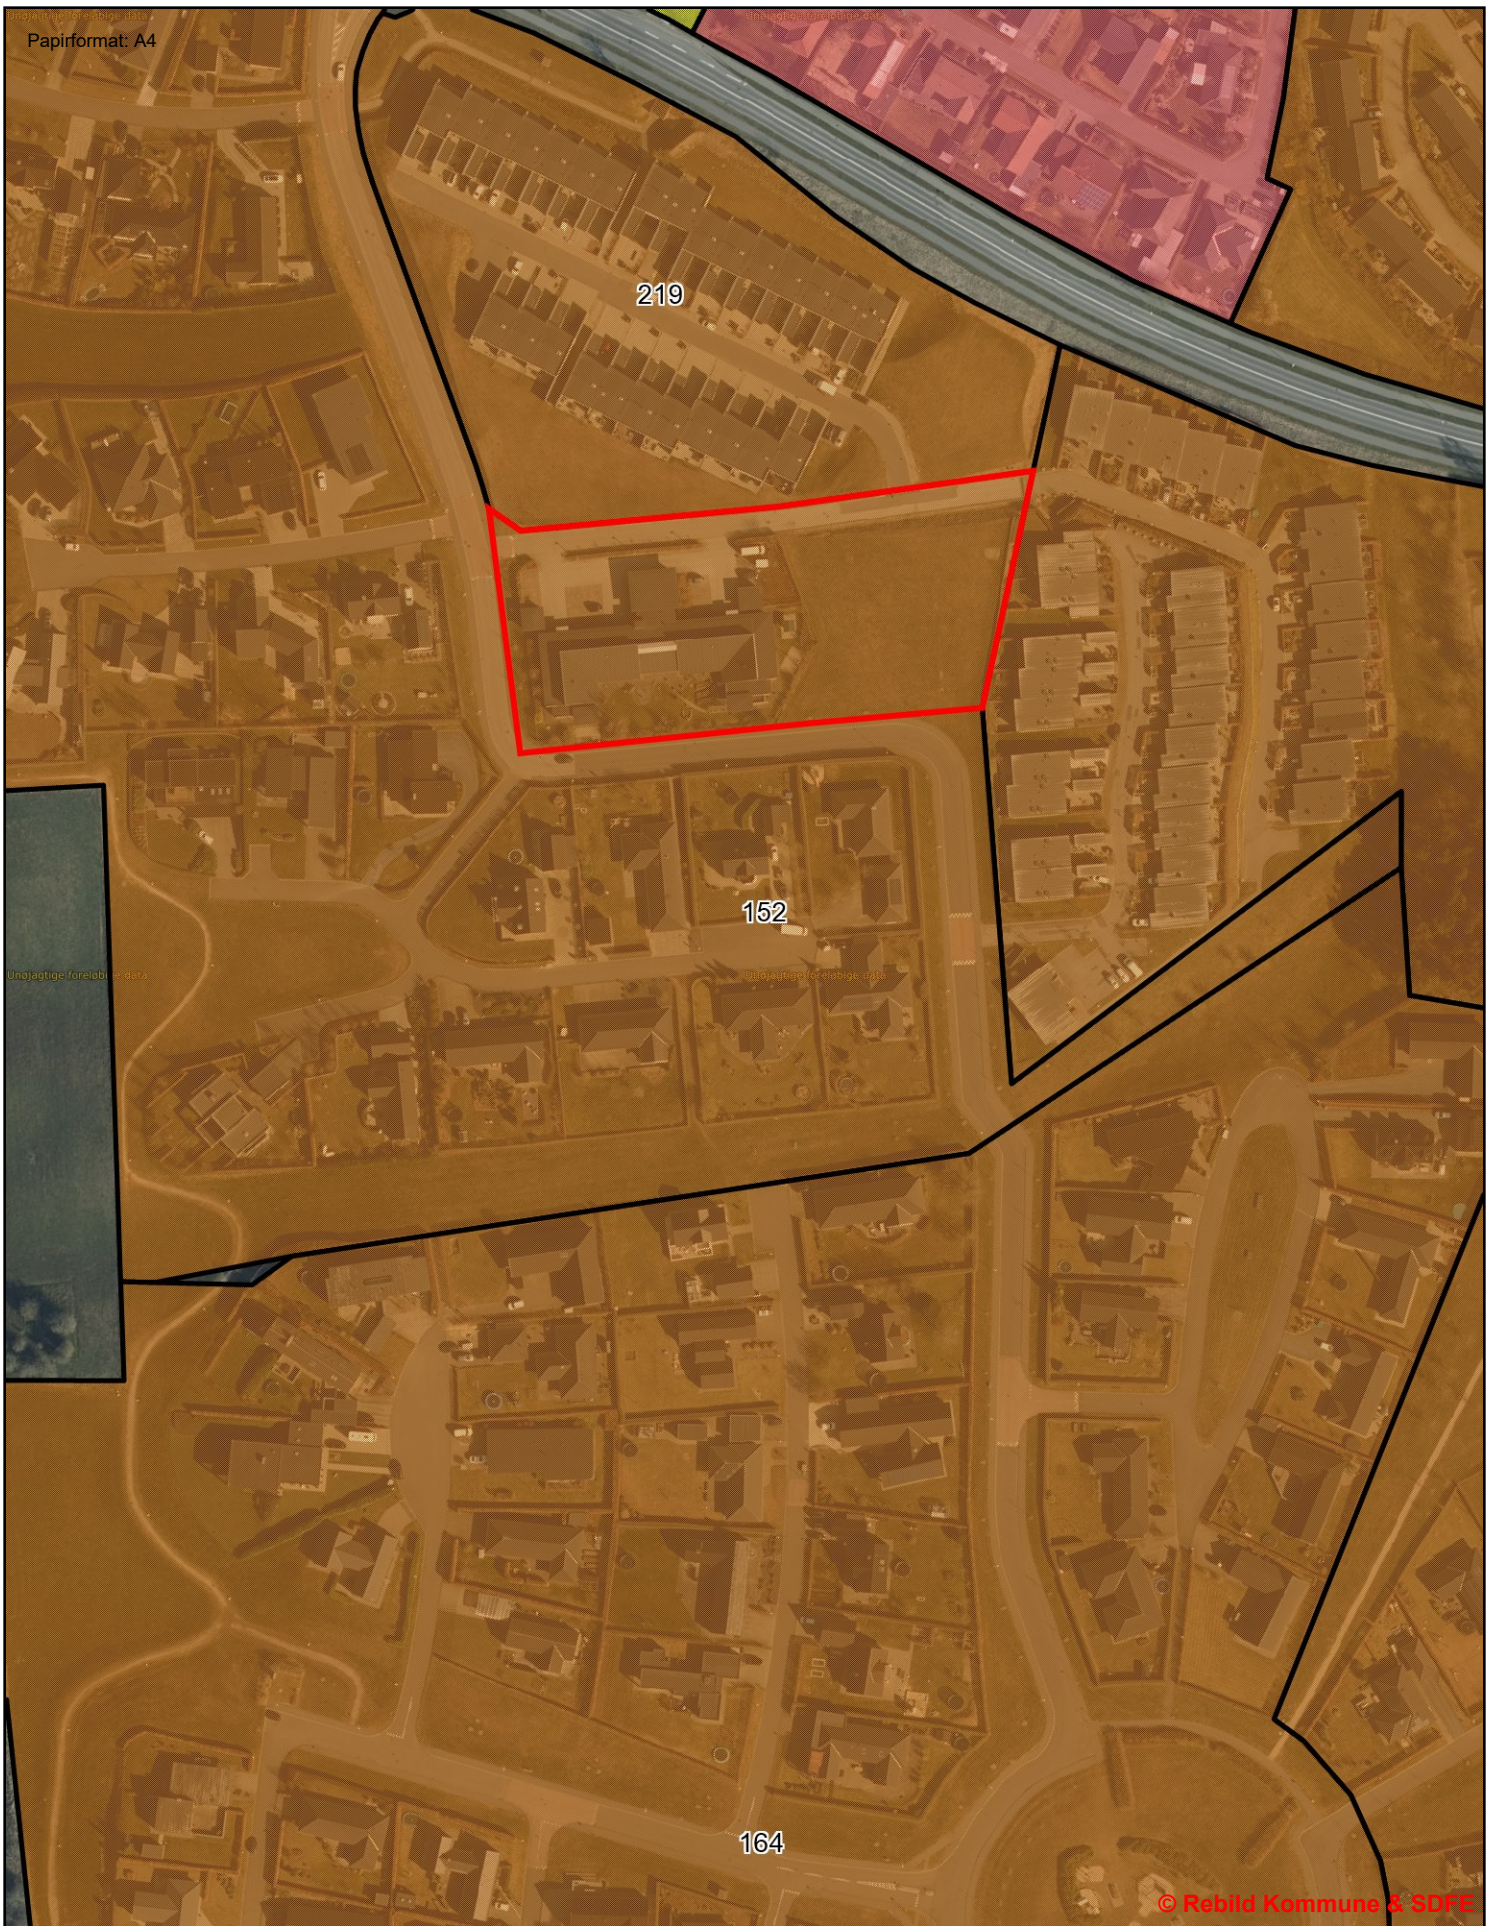

Delvis aflysning af lokalplan i Støvring
Den røde markering viser det areal der delvis aflyses af lokalplan 152.

Tidspunkt: 15-02-2021 10:40:50
Udskrevet af: Chalotte Skjødt Østergaard...
Målestoksforhold: 1:2000

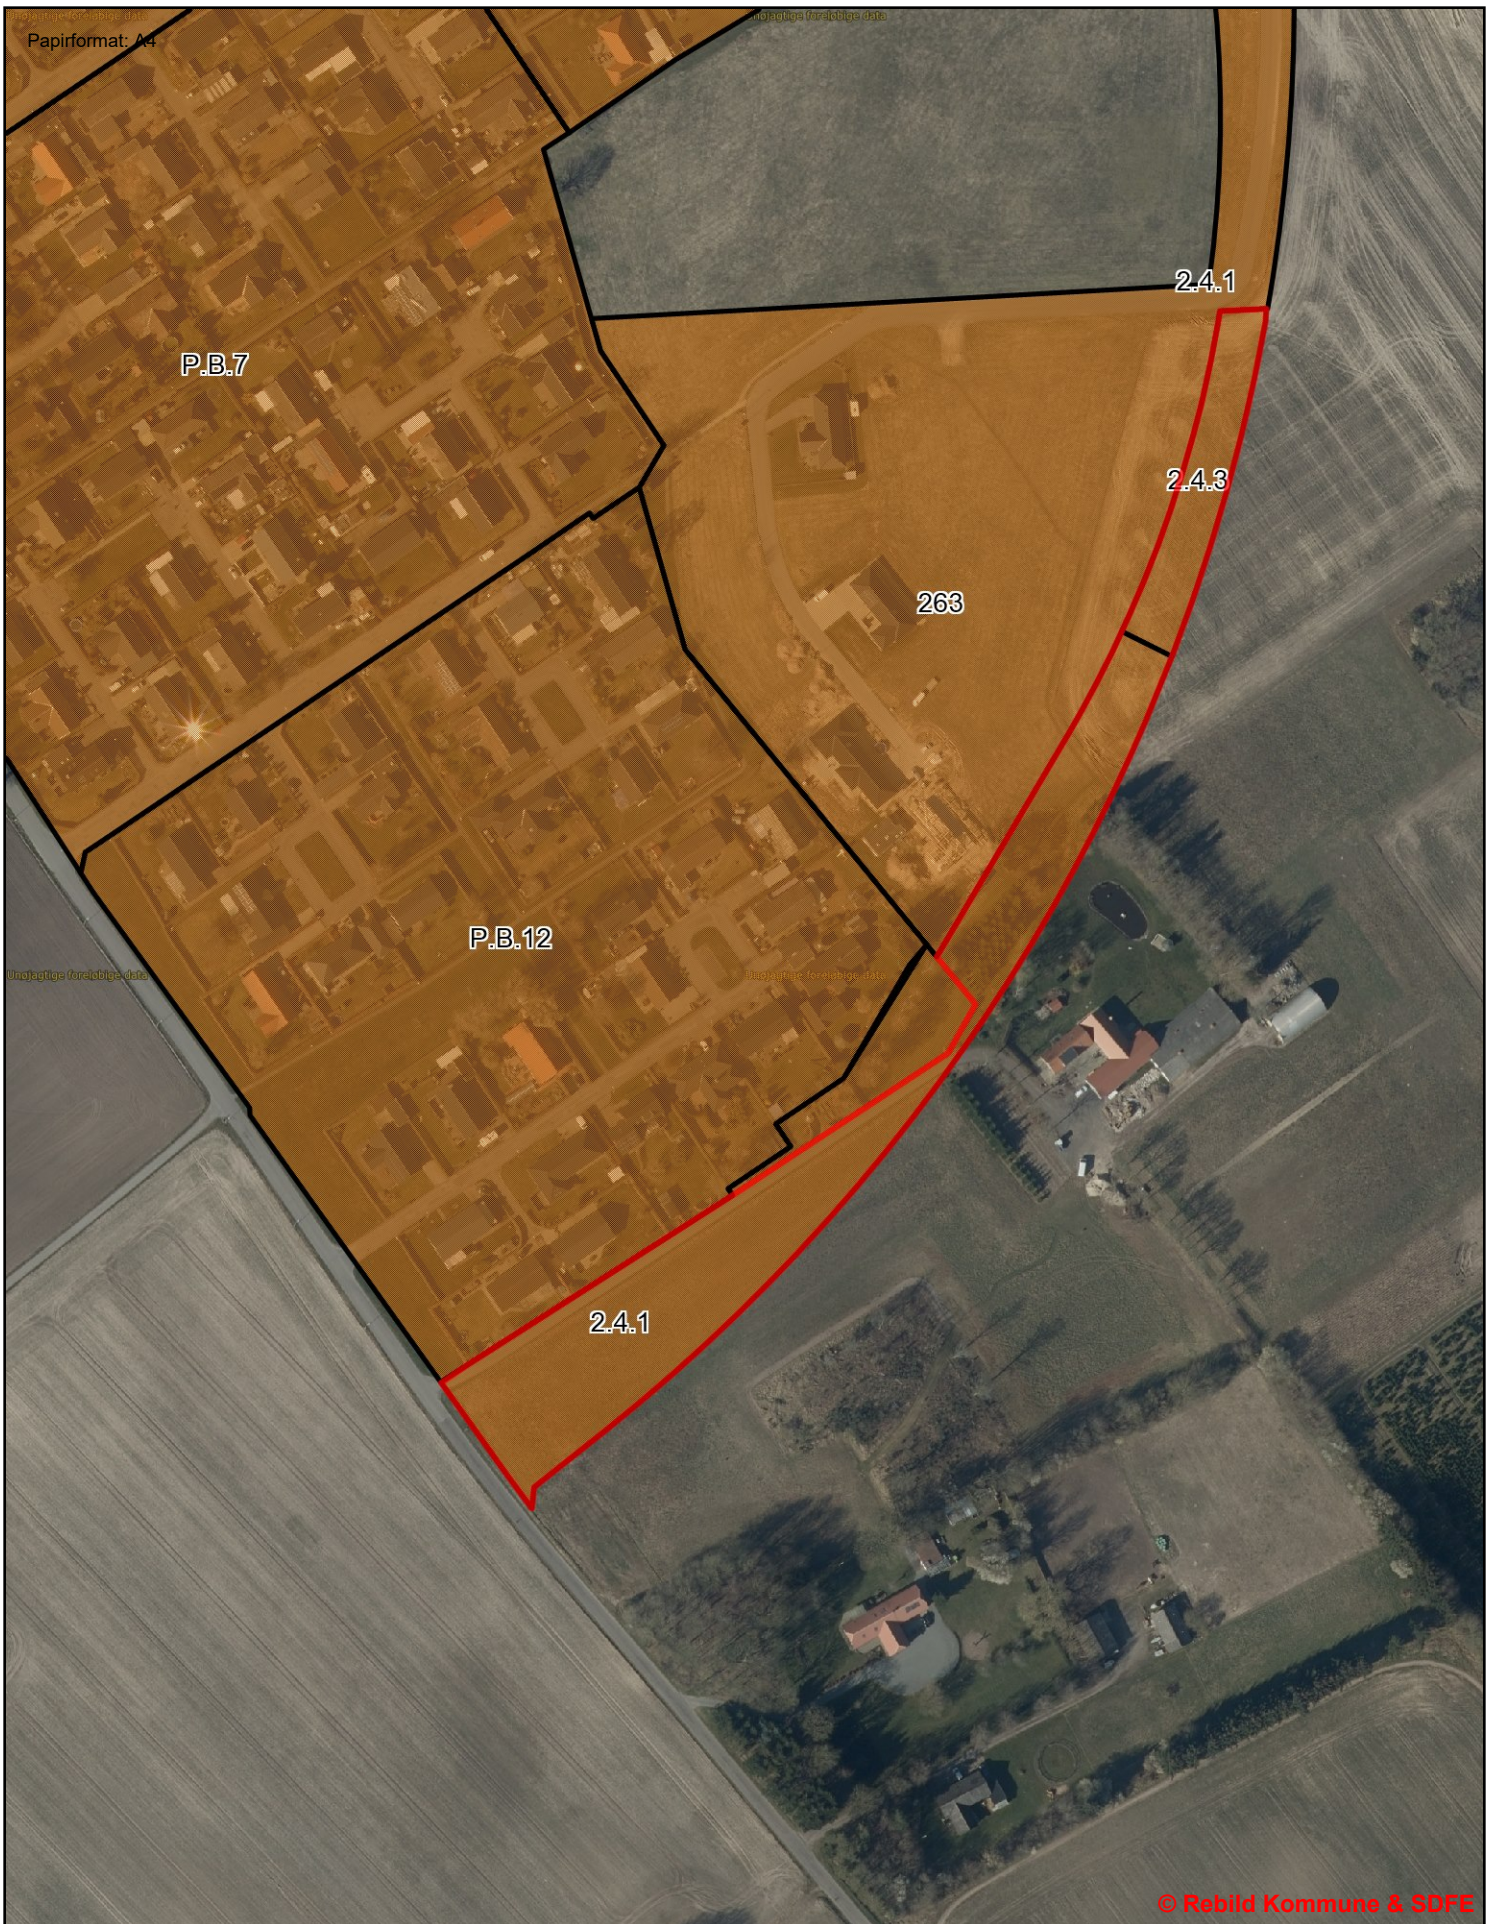


Tilbageførelse af område til landzone i Terndrup
Den røde markering viser det areal der tilbageføres til landzone og det område der delvis aflyses af lokalplan 2.4.1 og den del der aflyser hele lokalplan 2.4.3

Tidspunkt: 12-02-2021 13:32:45
Udskrevet af: Charlotte Skjødt Østergaard...
Målestoksforhold: 1:2500



Tilbageførelse af område til landzone i Suldrup
Den røde markering viser det areal der tilbageføres til landzone og det område der delvis aflyses af lokalplan 044. Området udlægges som en rekreativ ramme i Kommuneplan 2021.

Tidspunkt: 12-02-2021 13:35:46
Udskrevet af: Chalotte Skjødt Østergaard...
Målestoksforhold: 1:1500

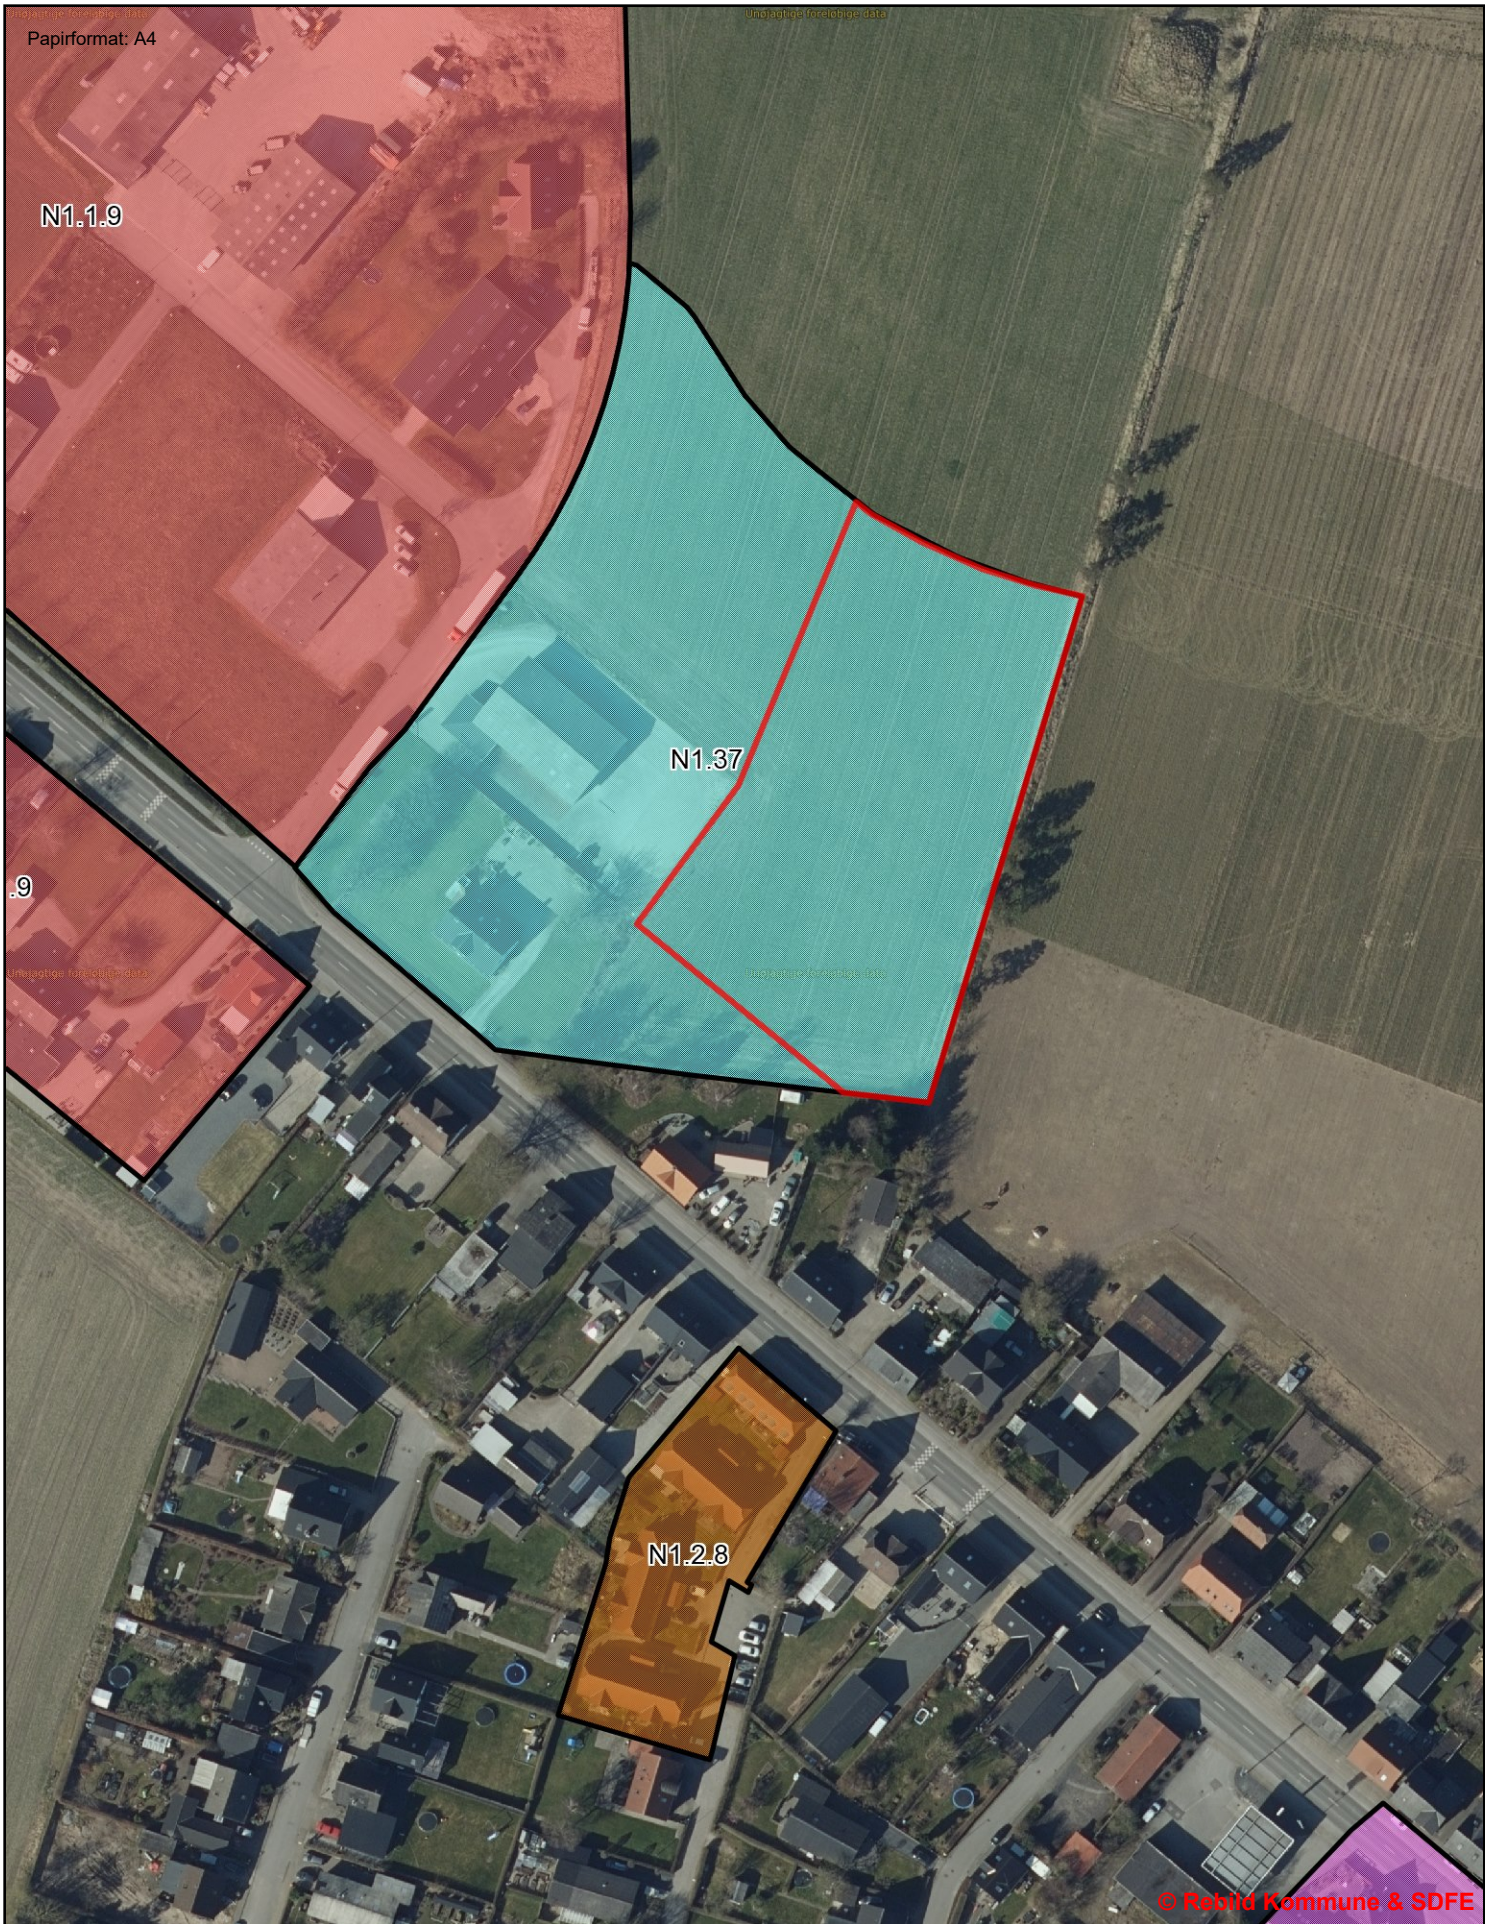

Papirformat: A4

N1.1.9


N1.37

N1.2.8

© Rebild Kommune & SDFE

Tilbageførelse af område til landzone i Nørager
Den røde markering viser det areal der tilbageføres til landzone og det område der delvis aflyses af lokalplan N1.37

Tidspunkt: 12-02-2021 13:37:14
Udskrevet af: Chalotte Skjødt Østergaard...
Målestoksforhold: 1:1500

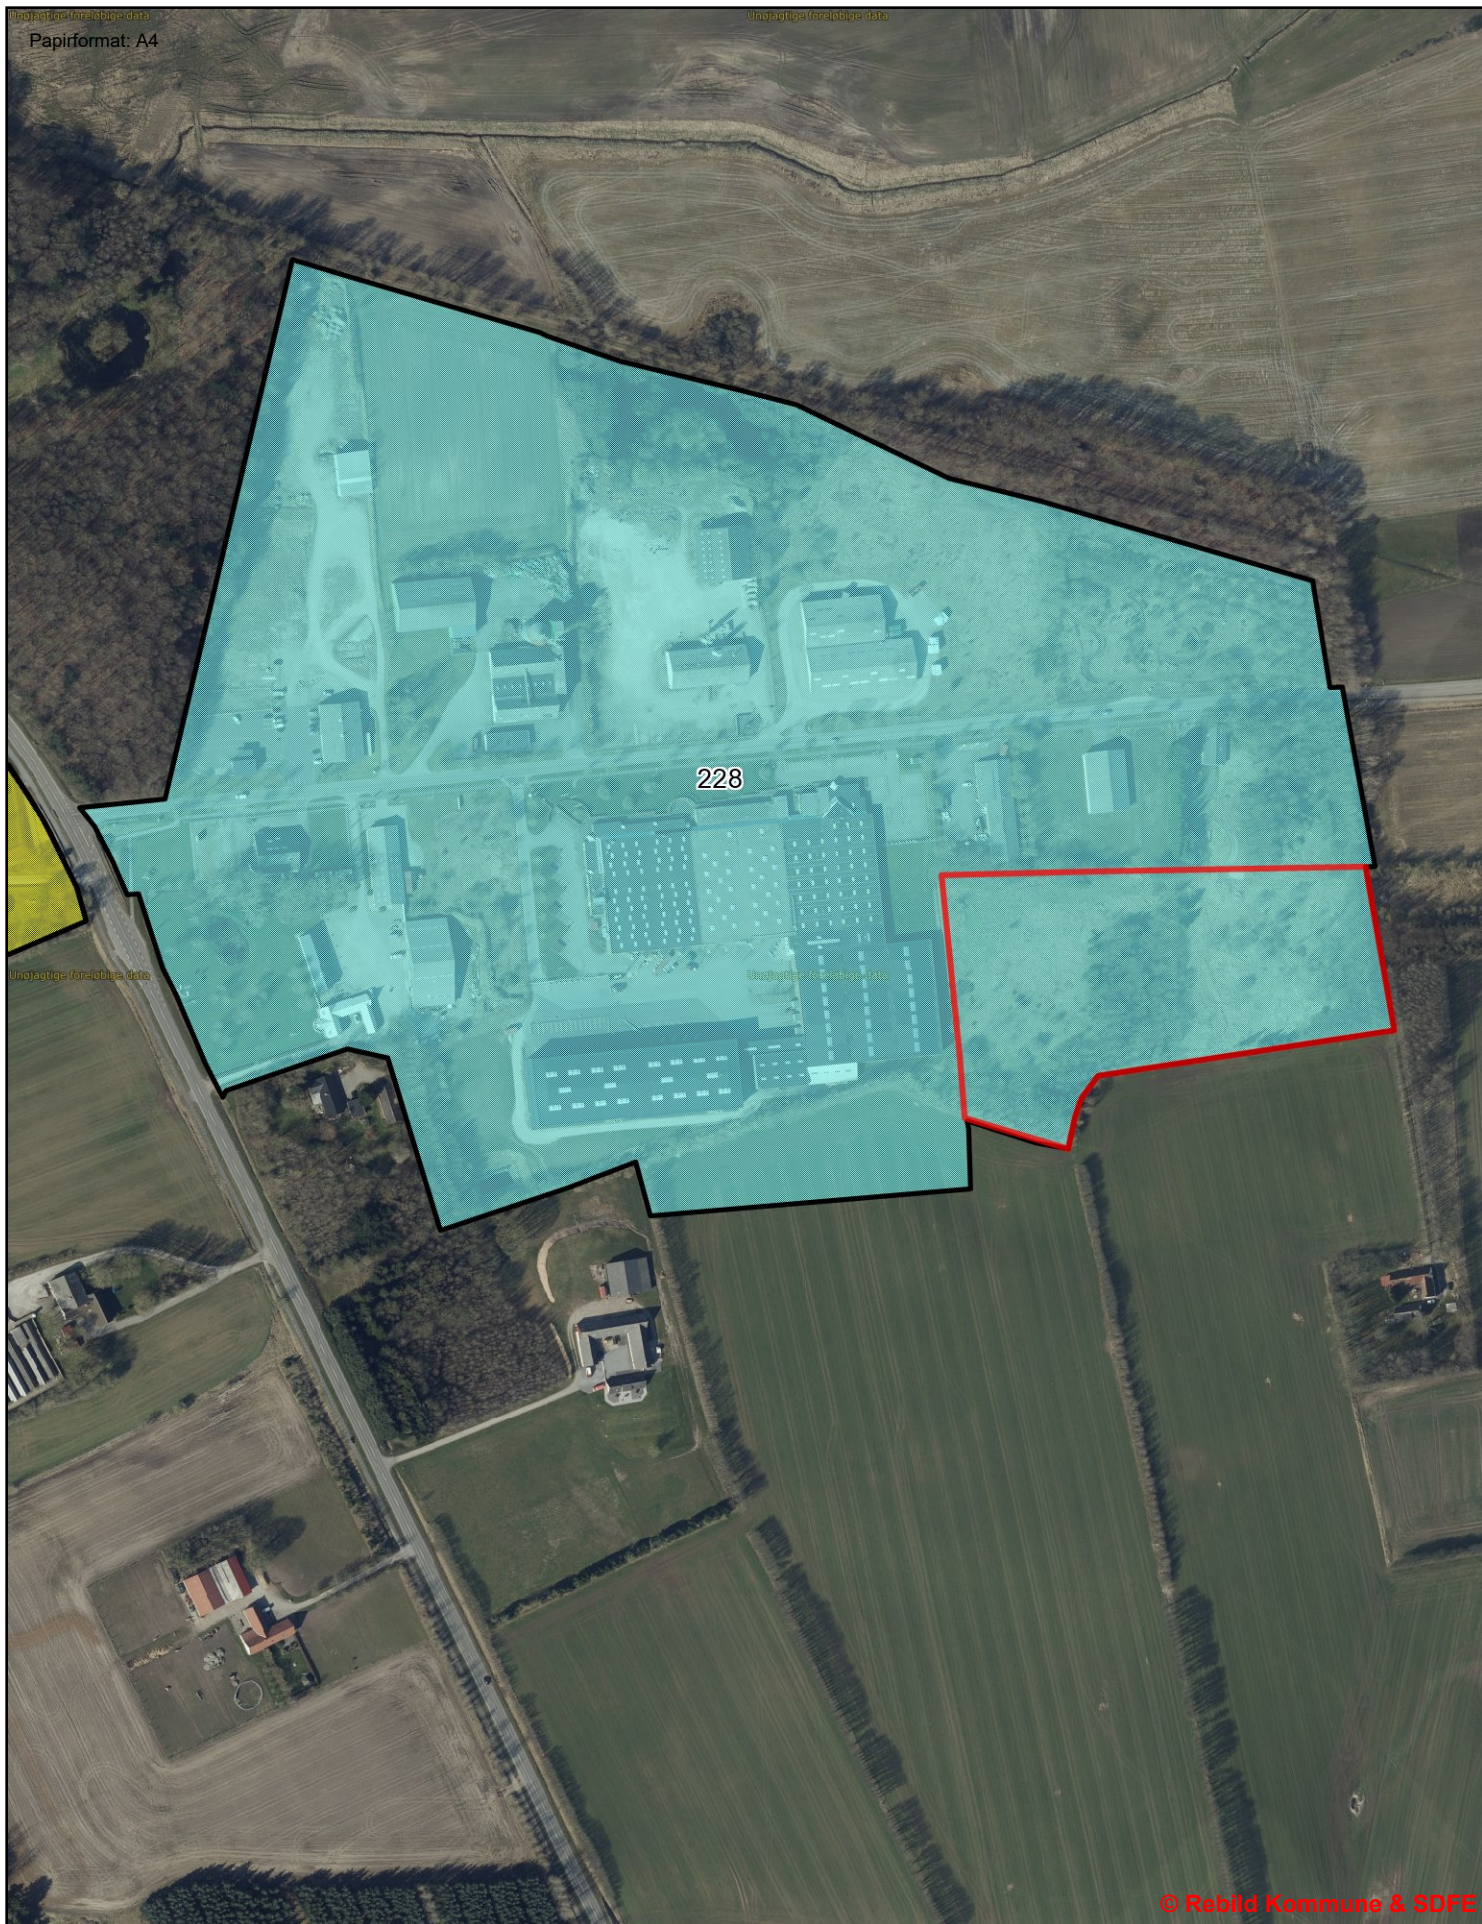

Tilbageførelse af område til landzone i Nørager
Den røde markering viser det areal der tilbageføres til landzone og det område der delvis aflyses af lokalplan 228

Tidspunkt: 12-02-2021 13:38:07
Udskrevet af: Chalotte Skjødt Østergaard...
Målestoksforhold: 1:4000



Tilbageførelse af område til landzone i Blenstrup
Den røde markering viser det areal der tilbageføres til landzone. Arealet er ikke omfattet af en kommuneplanramme.

Tidspunkt: 15-02-2021 10:29:18
Udskrevet af: Chalotte Skjødt Østergaard...
Målestoksforhold: 1:2500