


Ö:ö ç|ā \* ^} ÁGÆUœç|ā \*

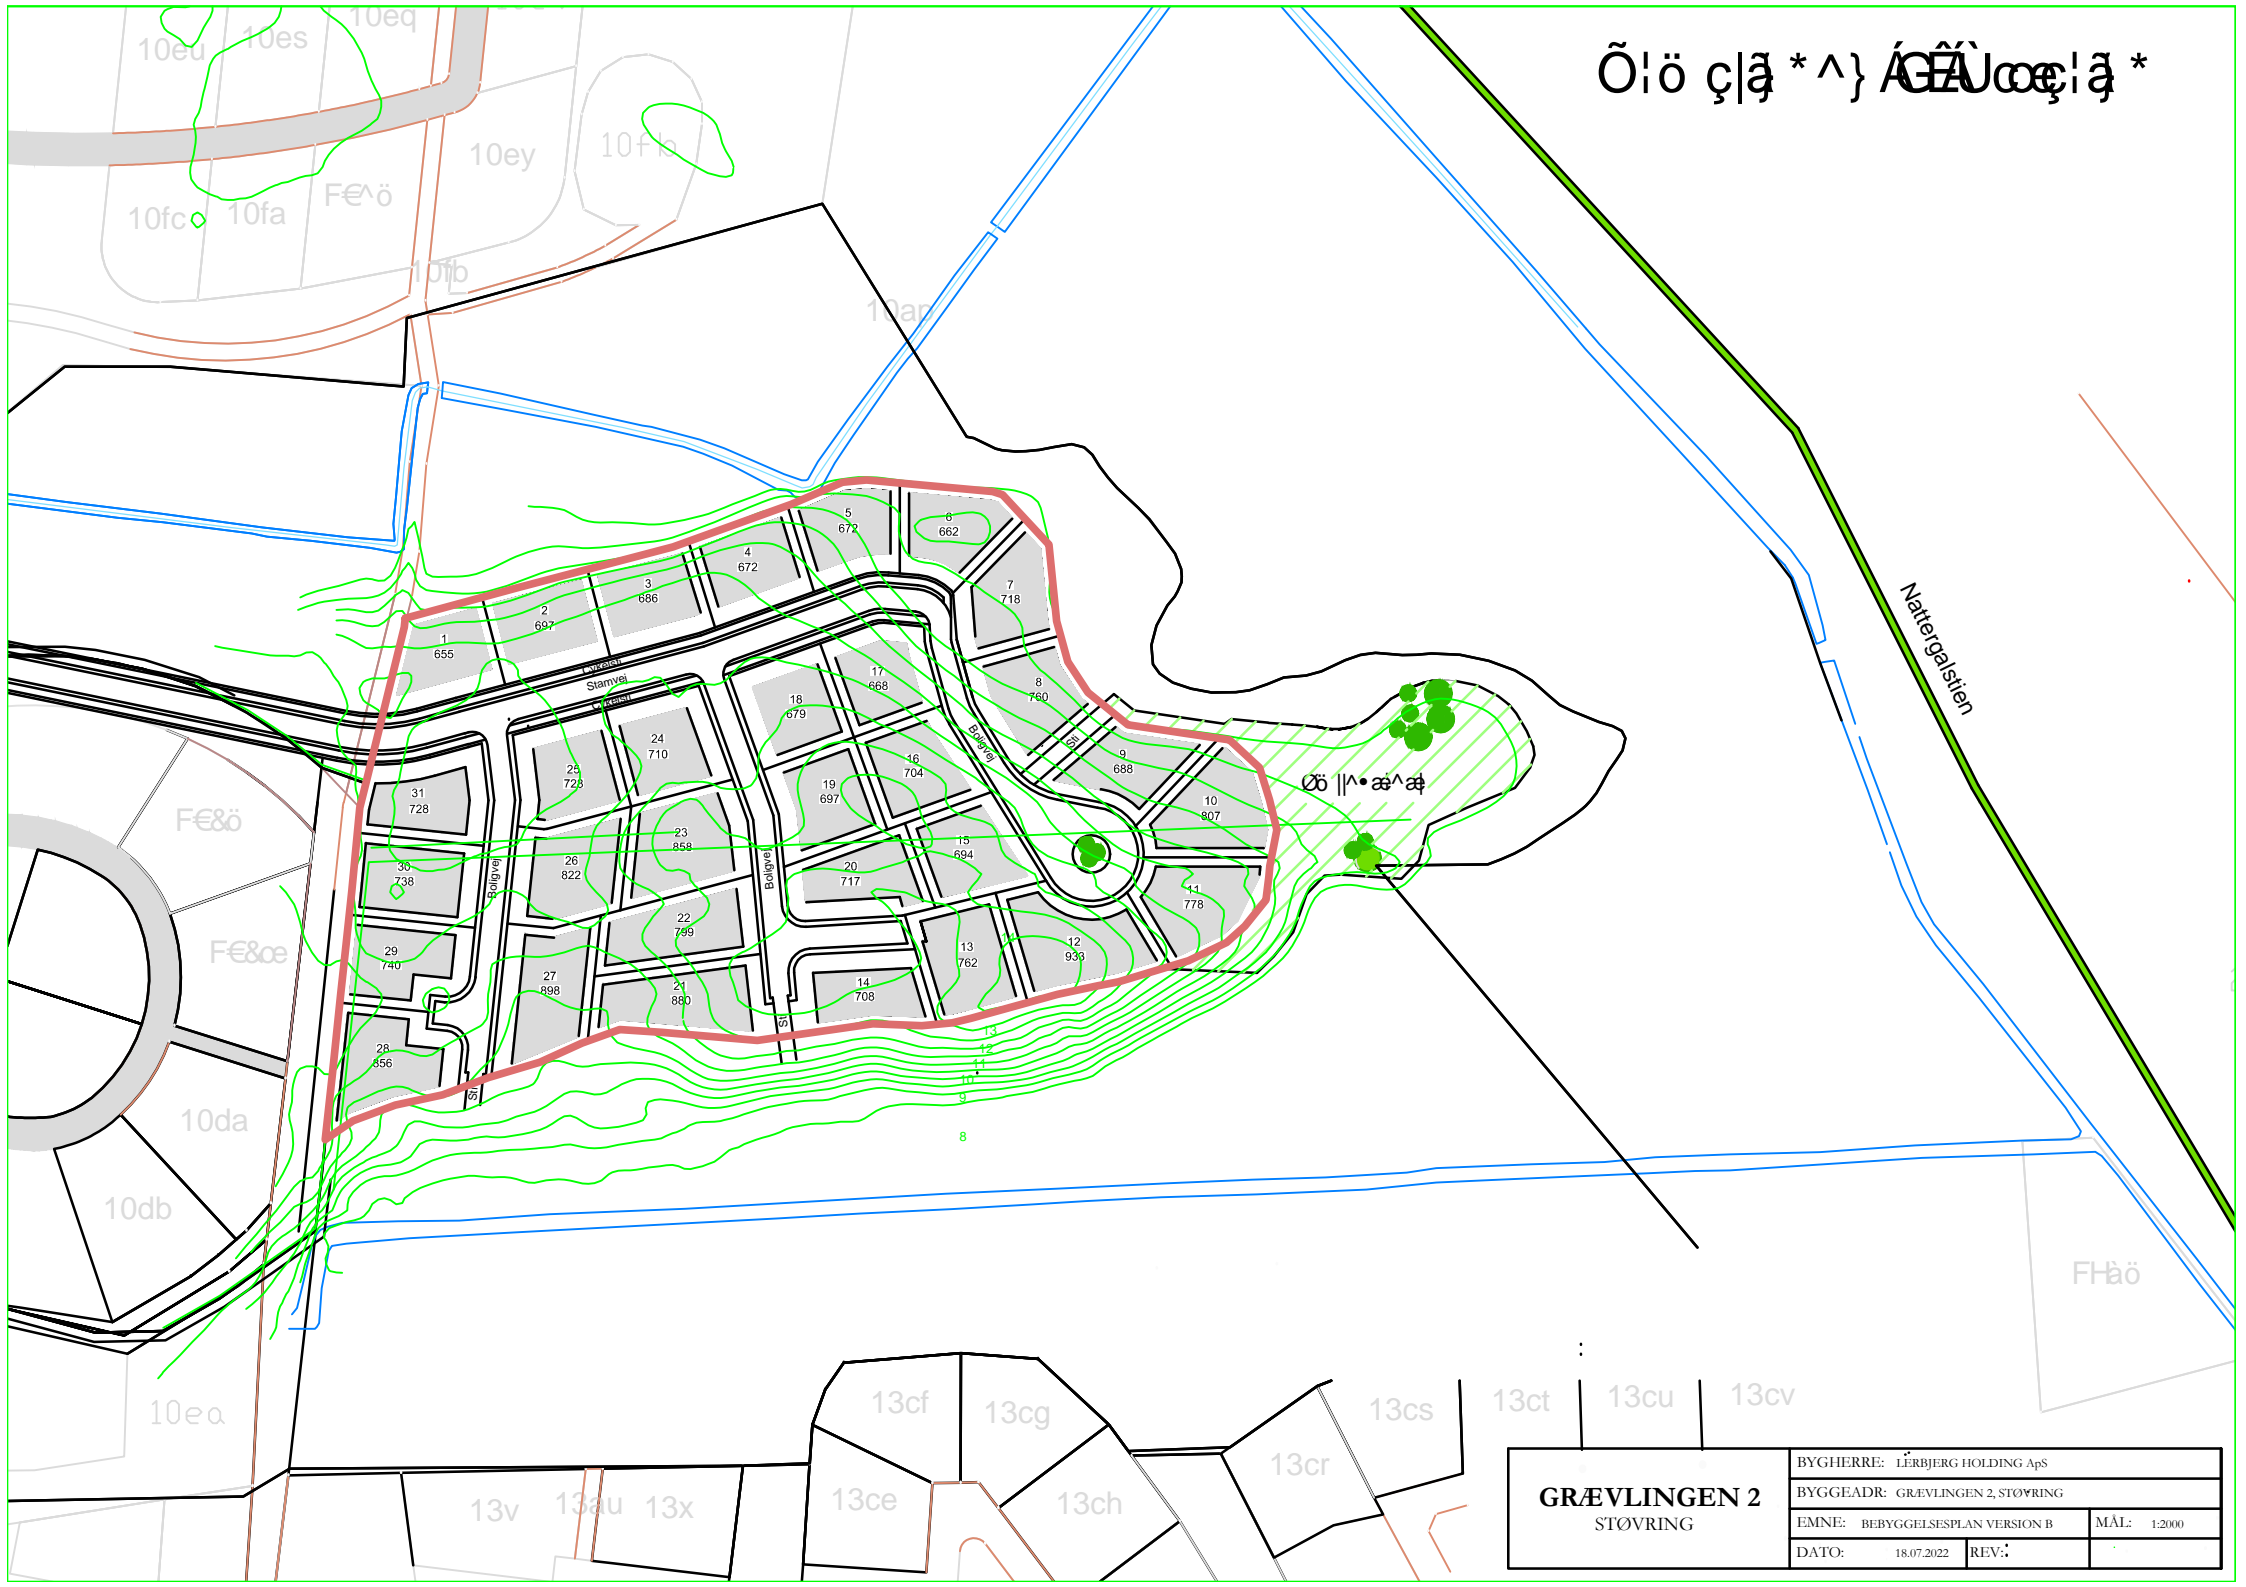

Nattergalstien

Øö ||^•æ^æ

<b>GRÆVLINGEN 2</b> STØVRING	BYGGERRE: LERBJERG HOLDING ApS		
	BYGGEADR: GRÆVLINGEN 2, STØVRING		
	EMNE: BEBYGGELSESPÅN VERSION B	MÅL: 1:2000	
	DATO: 18.07.2022	REV: 1	