


## Projektmateriale – Hedevej, Terndrup


Dette er en ny sag. På arealet kan der opføres 24 rækkehuse. Vi forudsætter foreløbig en gennemsnitsstørrelse på ca. 110 m<sup>2</sup>. Med udgangspunkt i den foreløbige regulering af rammebeløb kan anskaffelsessummen beregnes til ca. 57,1 mio. kr. (grundkapitaltilskud: ca. 5,7 mio. kr.). Det er dog muligt at opdele projektet i fx 2 etaper – eller arbejde med en kombination af privatfinansierede og støttede boliger. Hvis lokalplanen er på plads i løbet af 2023 kan vi indsende skema i starten af 2024.

Skitsen på næste side er sendt ind i forbindelse med ansøgningen af lokalplan.

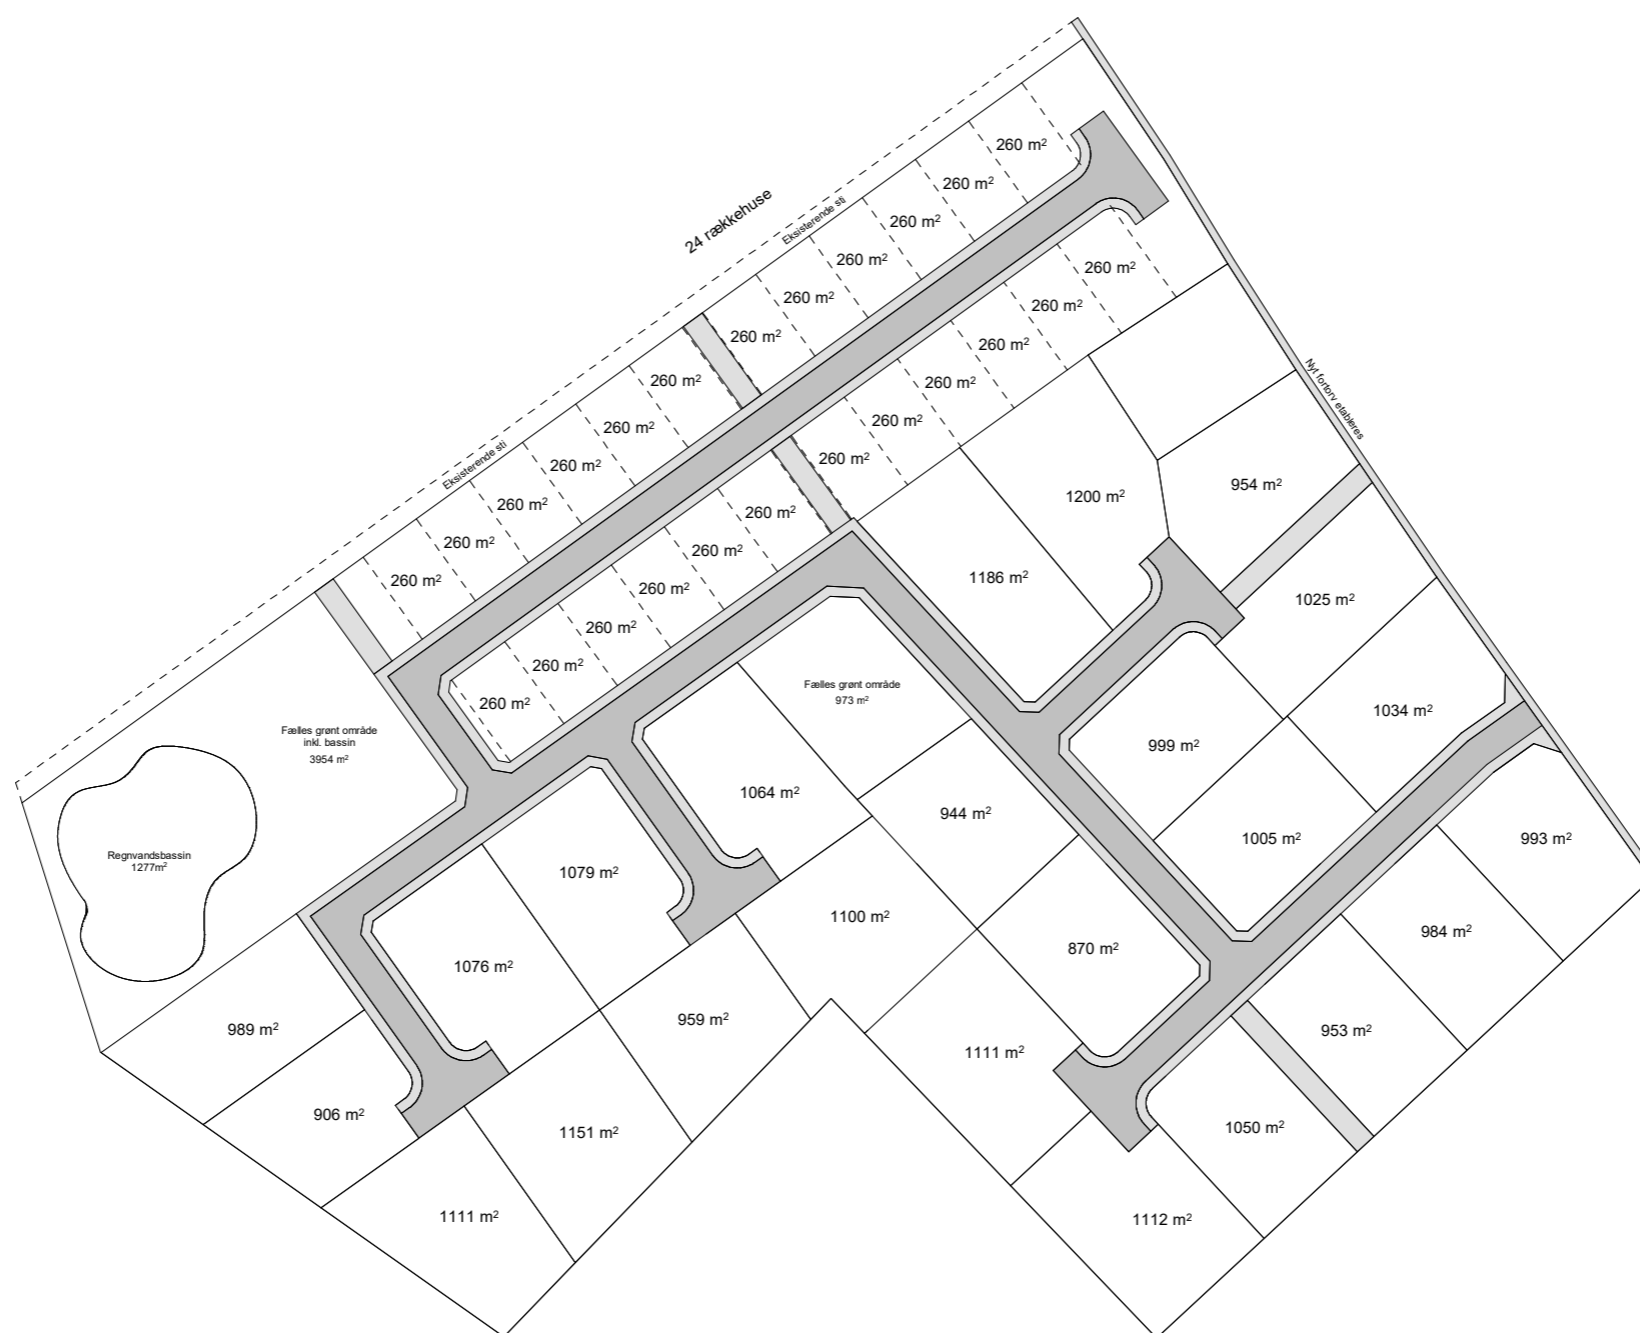

00. Situationsplan Copy 1  
1 : 1500

Rev. nr.	Emne	Rev. dato
----------	------	-----------

 Tegnestue & Byggerådgivning	<b>22048 - Rækkehuse og Udstykning</b> Hedevej 34, Terndrup Bygherre: xx	Fase: xx Dato: 09/28/22 Mål: 1 : 1500 Kontaktperson: MH Mail / Tlf.: Kvalitetssikret:
	<b>Situationsplan - Udstykning</b>	<b>Tegn. nr.: 101.1</b>