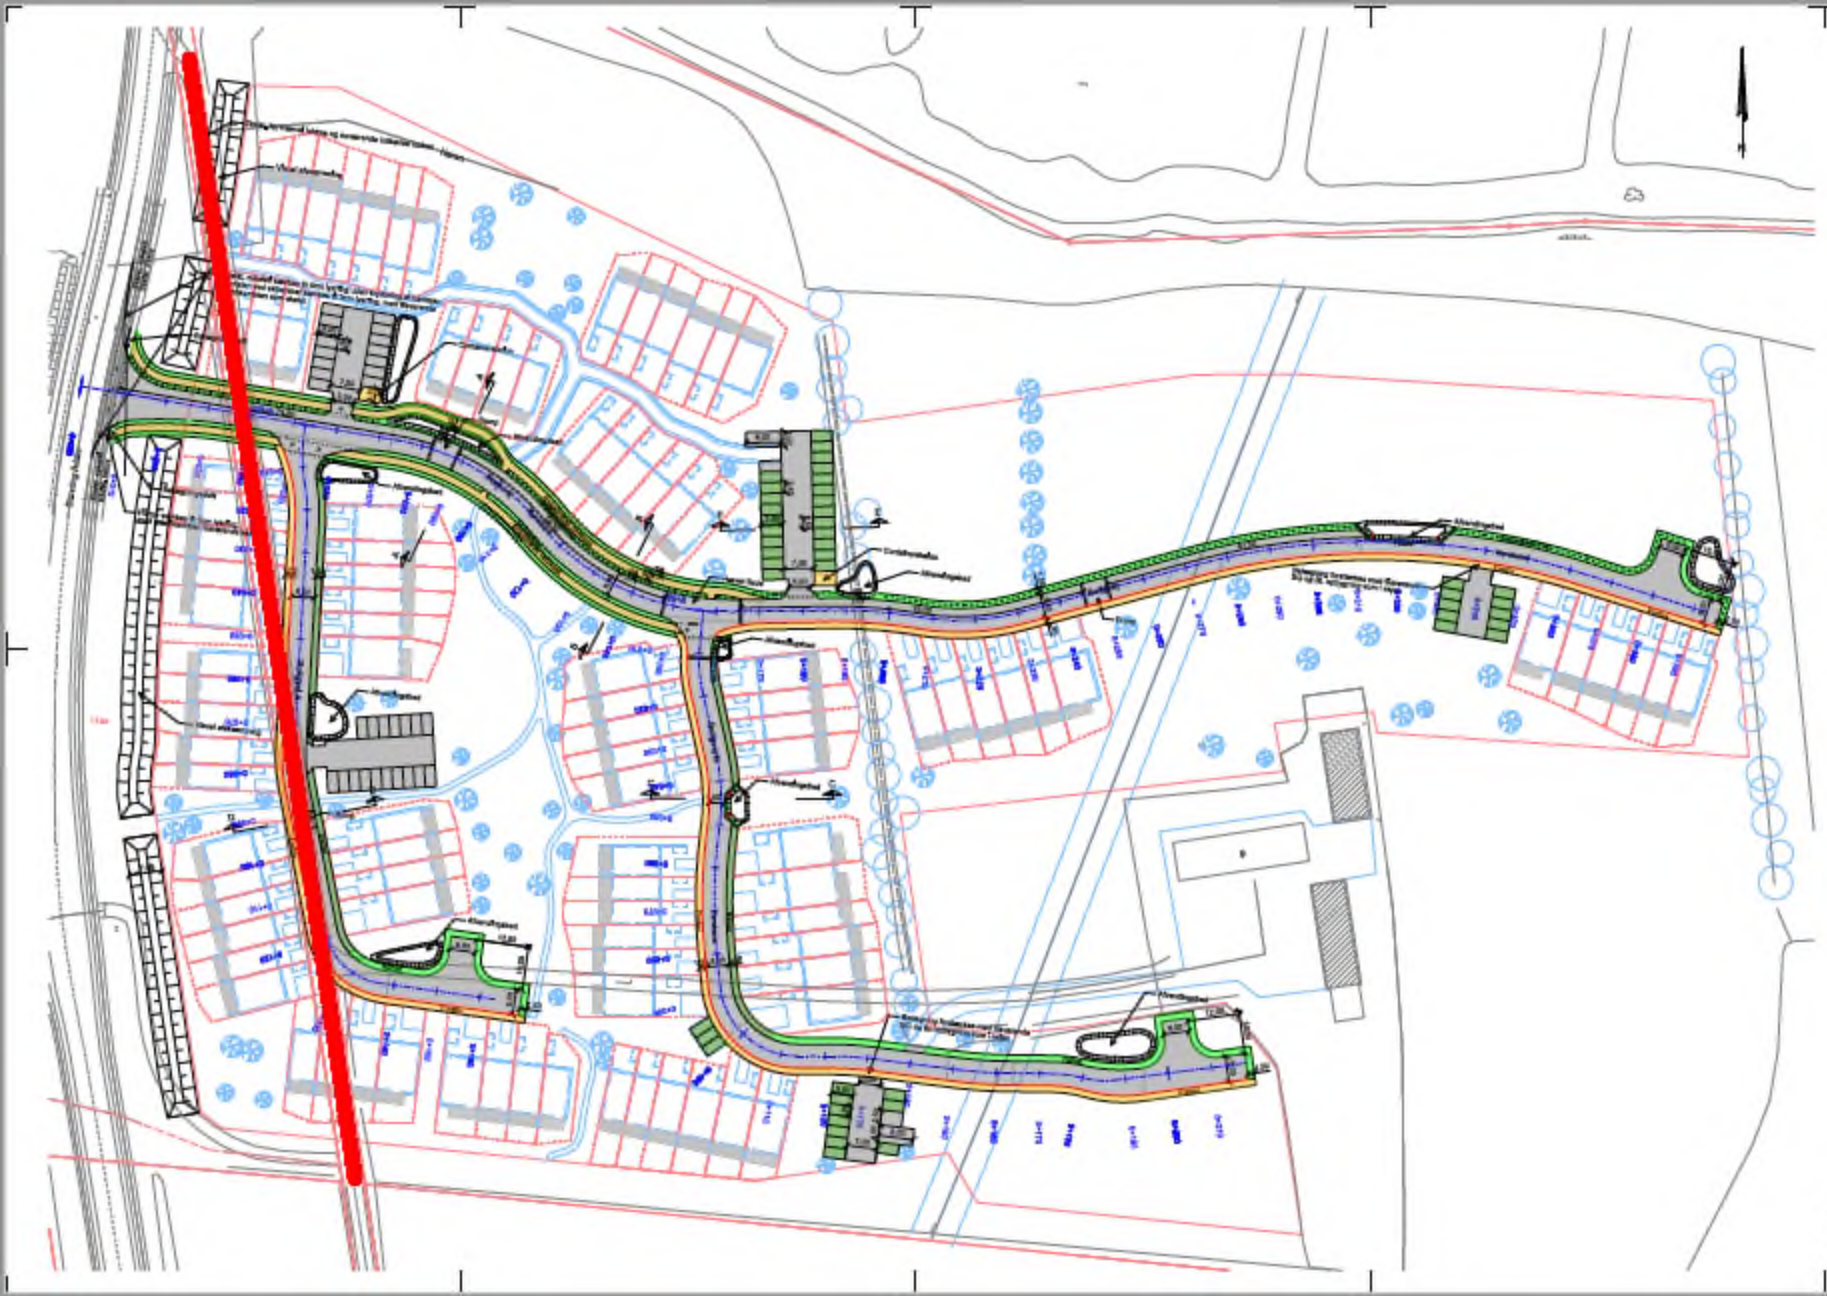

Vejareal der søges nedlagt

Ny Kærvej, Stavtrup

Arkitema