



Skizze af Principskitse til 100,
Sqm. Jernbanevej 31 9530 Støvring

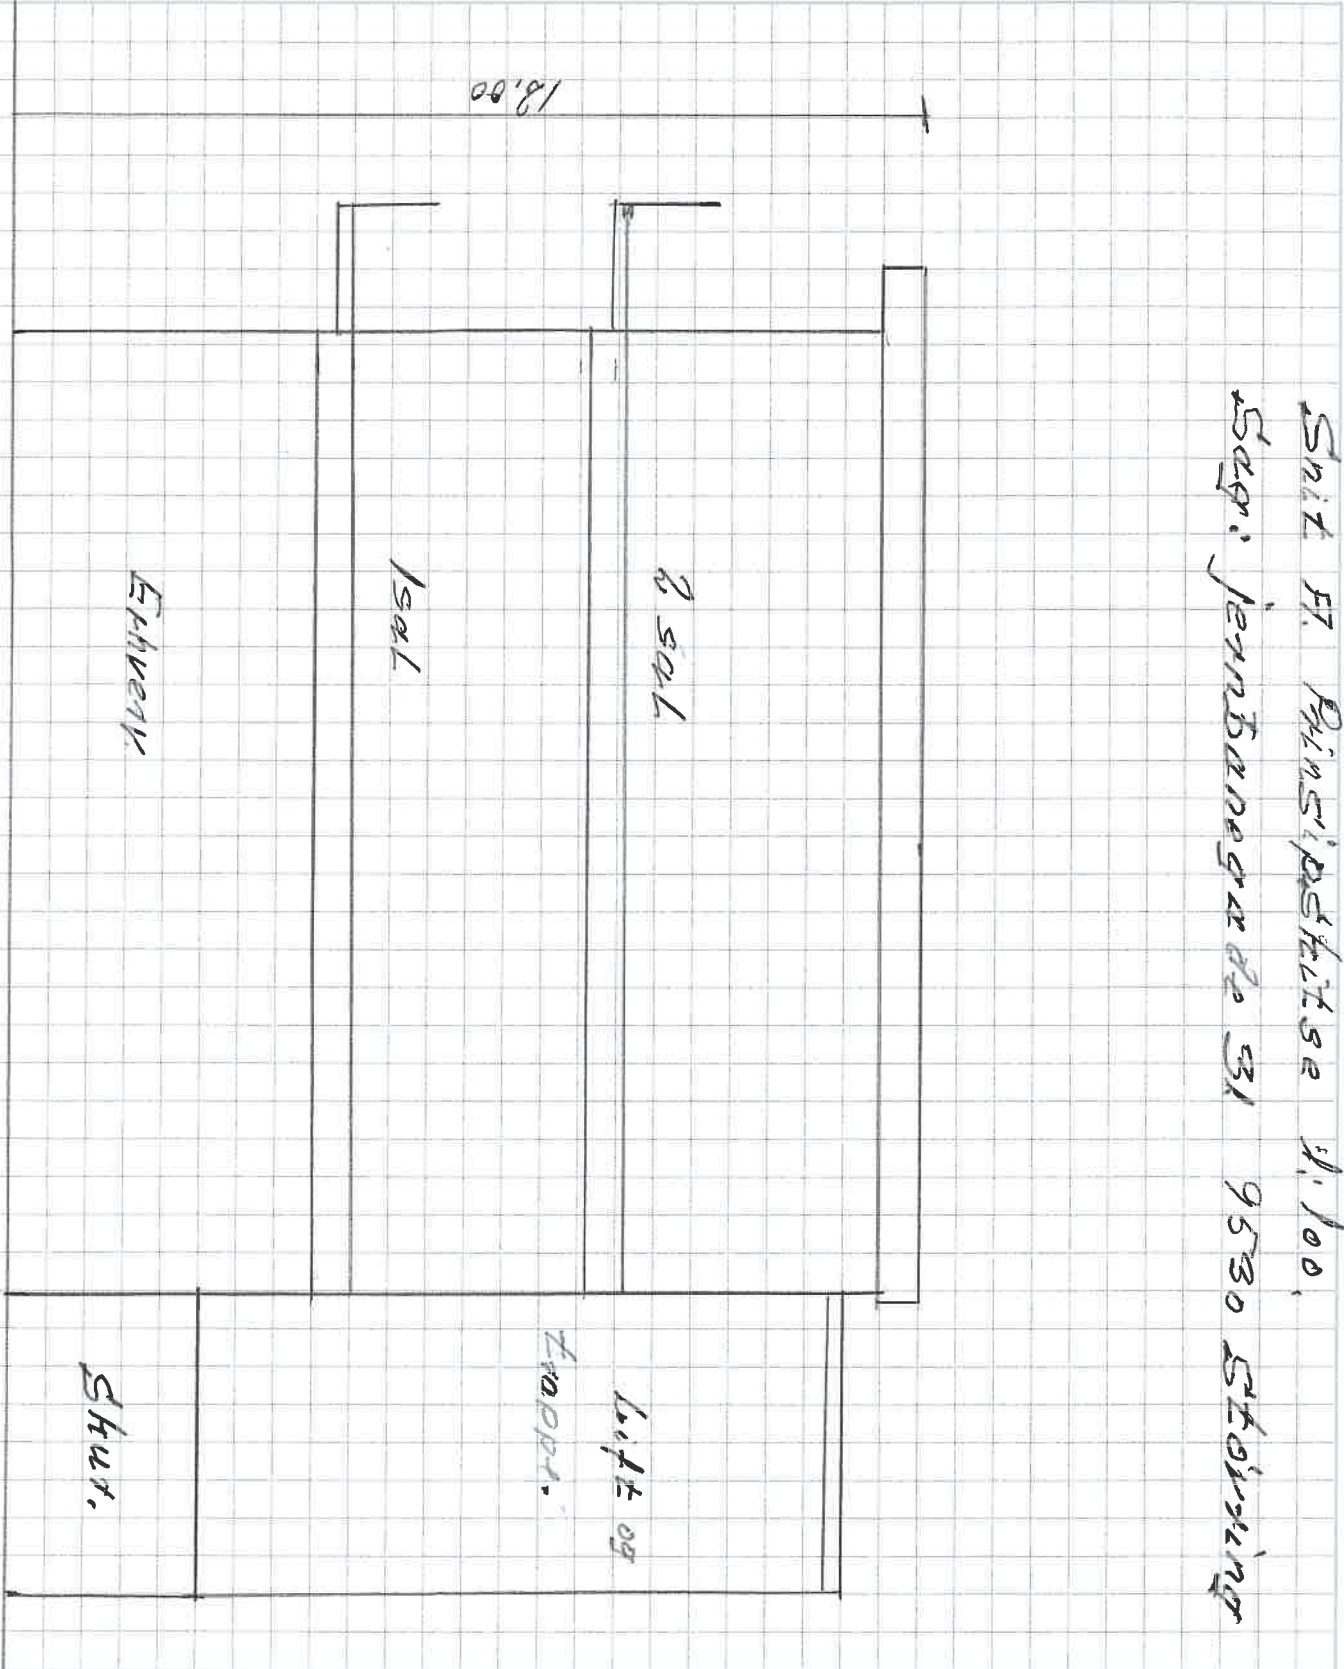



Sag: Jernbanegade 31 1 og 3 sal 1:100

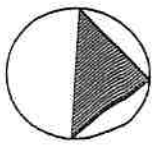

NORD

JERNBANEGADE 31

STØVRING

MATR. NR.:	8e, STØVRING BY, BUDERUP
BRUTTOETAGEAREAL:	
- 2 STK. NYE BOLIGER	238,0 m ²
- 2 STK. NYE CARPORTE	64,0 m ²
- EKSIKST. BEBOELSE	210,0 m ²
GRUNDAREAL	1072,0 m ²
BEBYGGELSESPROCENT	41,8 %



INDKØRSEL

JERNBANEGADE

SITUATIONSPLAN 1:200

REBILD ARKITEKTERNE
MEDLEM AF DANSKE ARKITEKTVIRKSOMHEDER
10.11.2009
1:200