


Note: Vejledende princip for opstilling af solceller, veje, beplantningsbælter mv. indenfor projektområdet.



Signaturforklaring

- Højspændingsledning
- Grænse - Bevaringsværdige landskaber
- Lodsejer
- Nabo
- Areal som medtages
- Areal som udgår

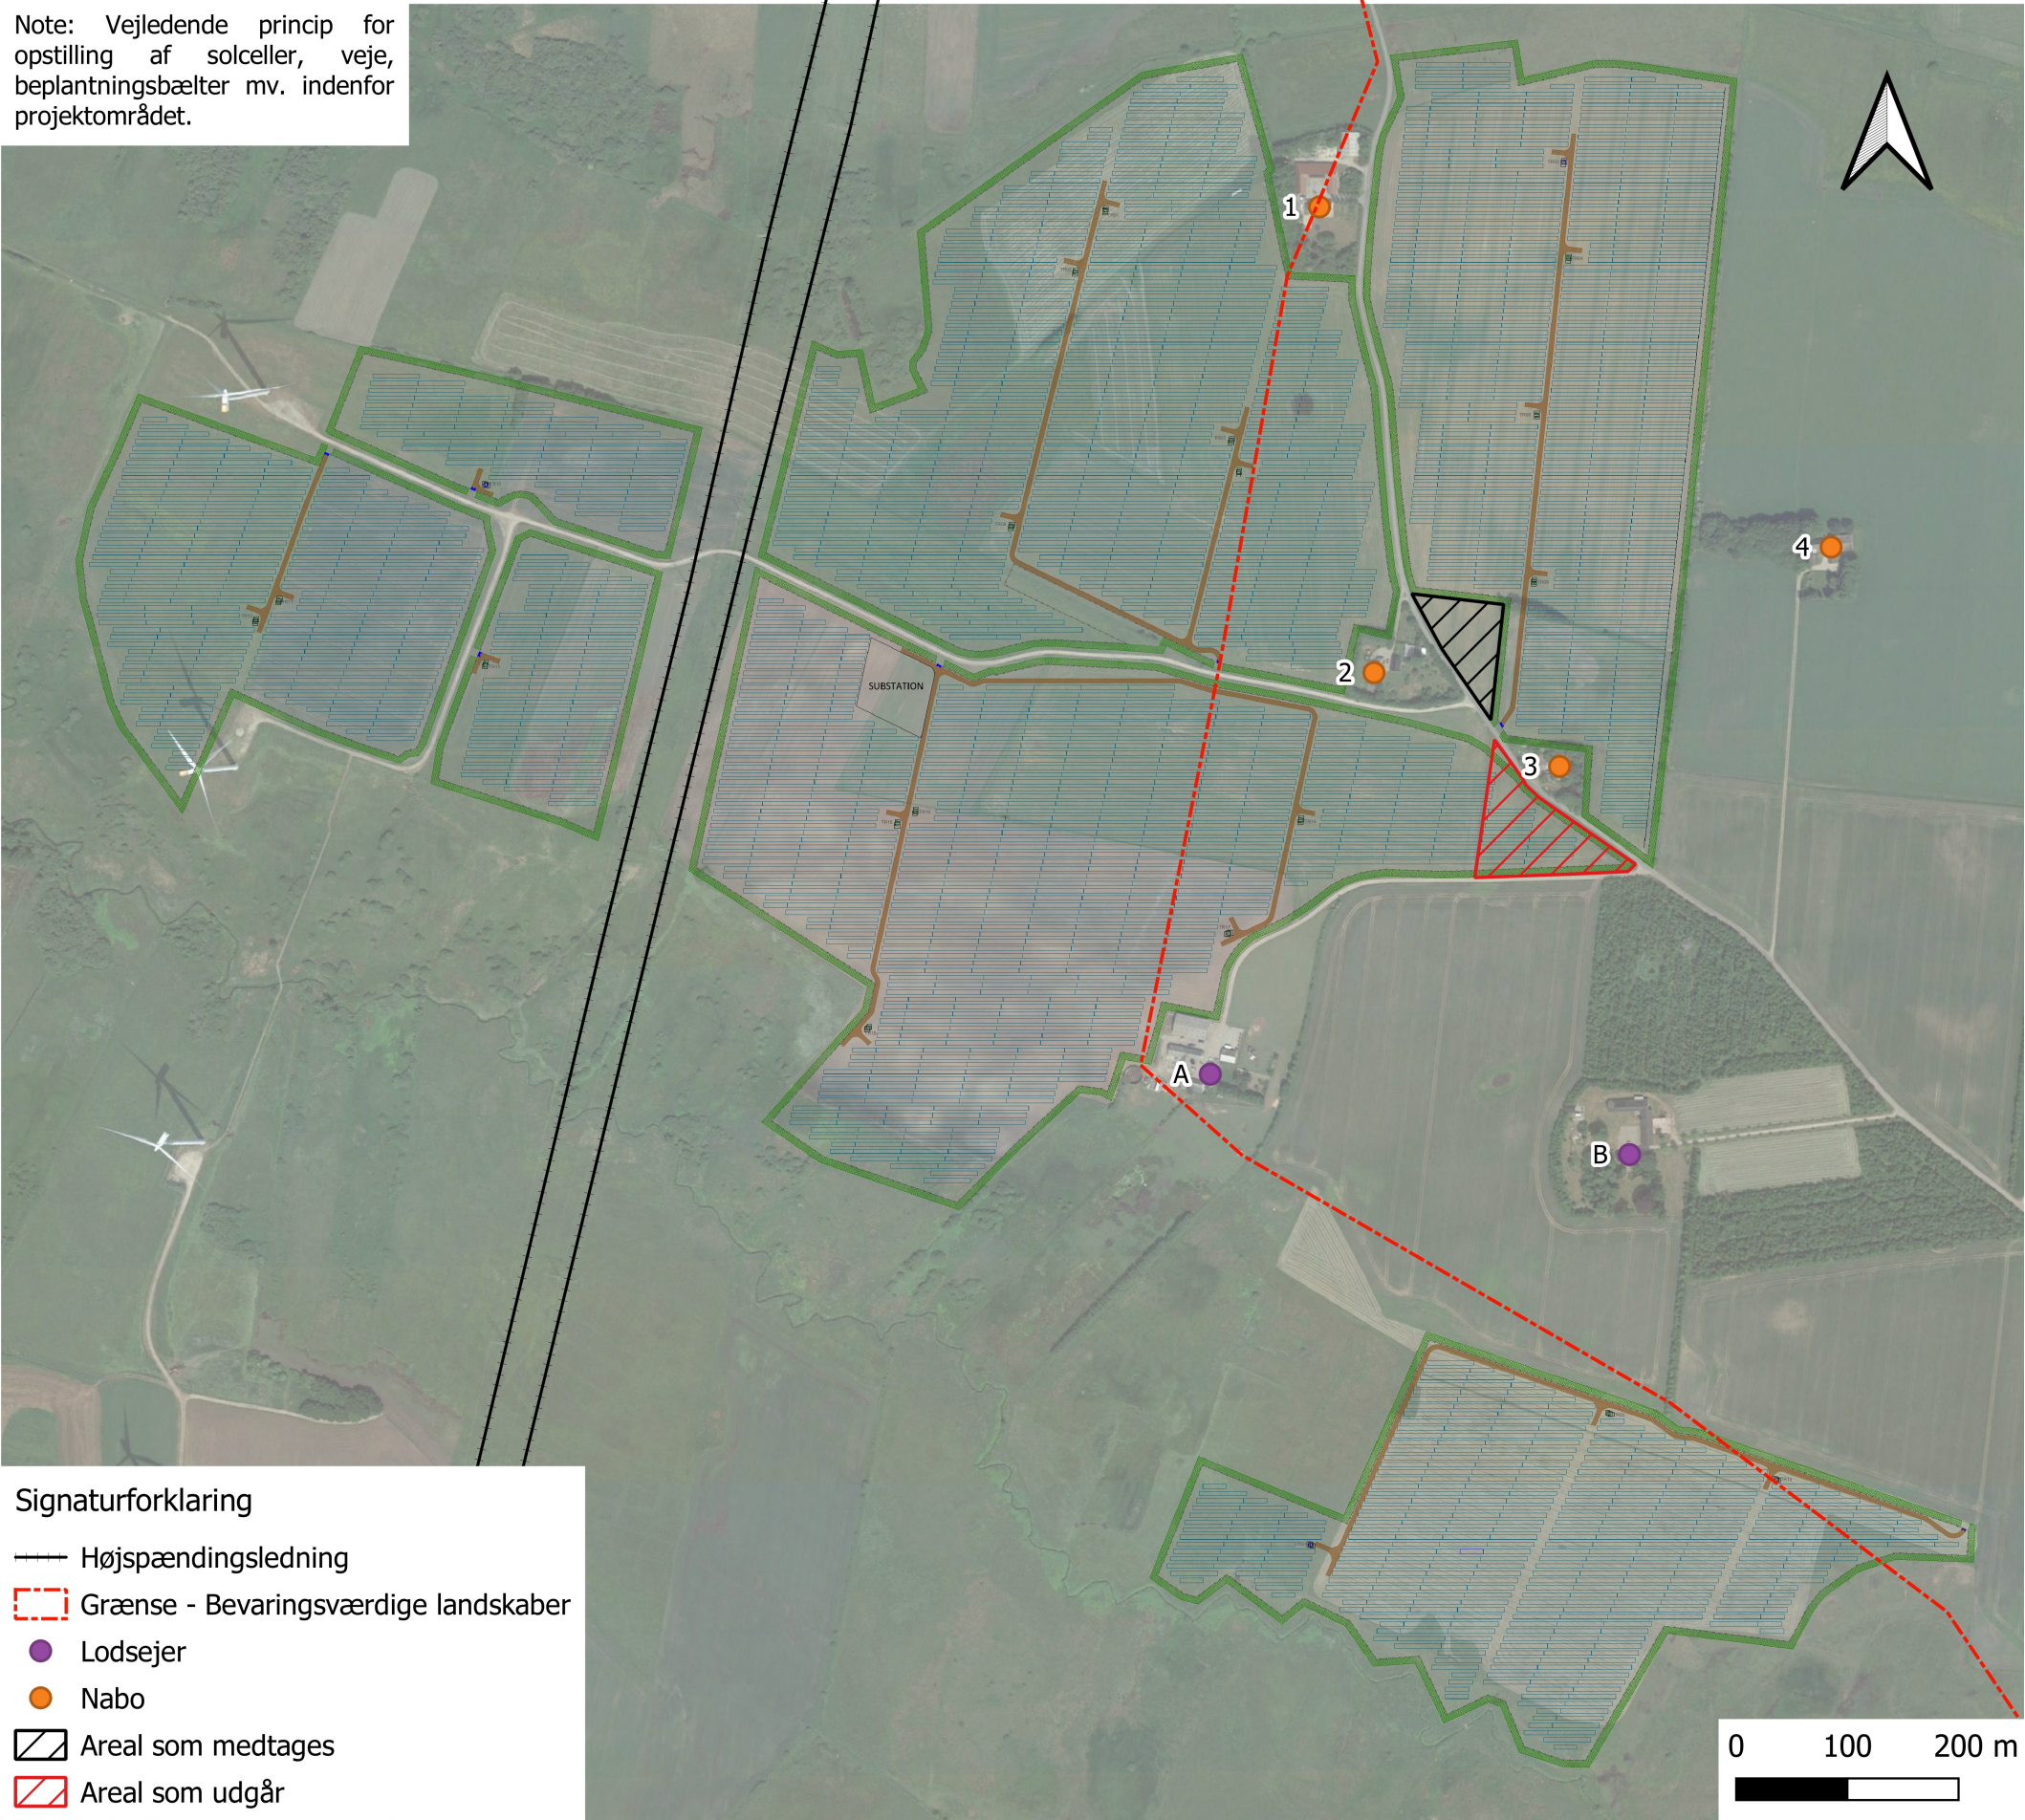