

REBILD KOMMUNE
CENTER PLAN, BYG OG VEJ
 Hobrovej 110, 9530 Støvring
 Tlf.: 9988 9988 Fax: 9988 7632
 E-mail: pbv@rebild.dk
 Web: www.rebild.dk

Terndrup

Udvidelse af rammeområde 12.E91


Målforhold: 1:5000

Sagsnr.: 01.02.00-P16-7-20

Init: mije

Dato: 25-03-2021

Rev. dato:

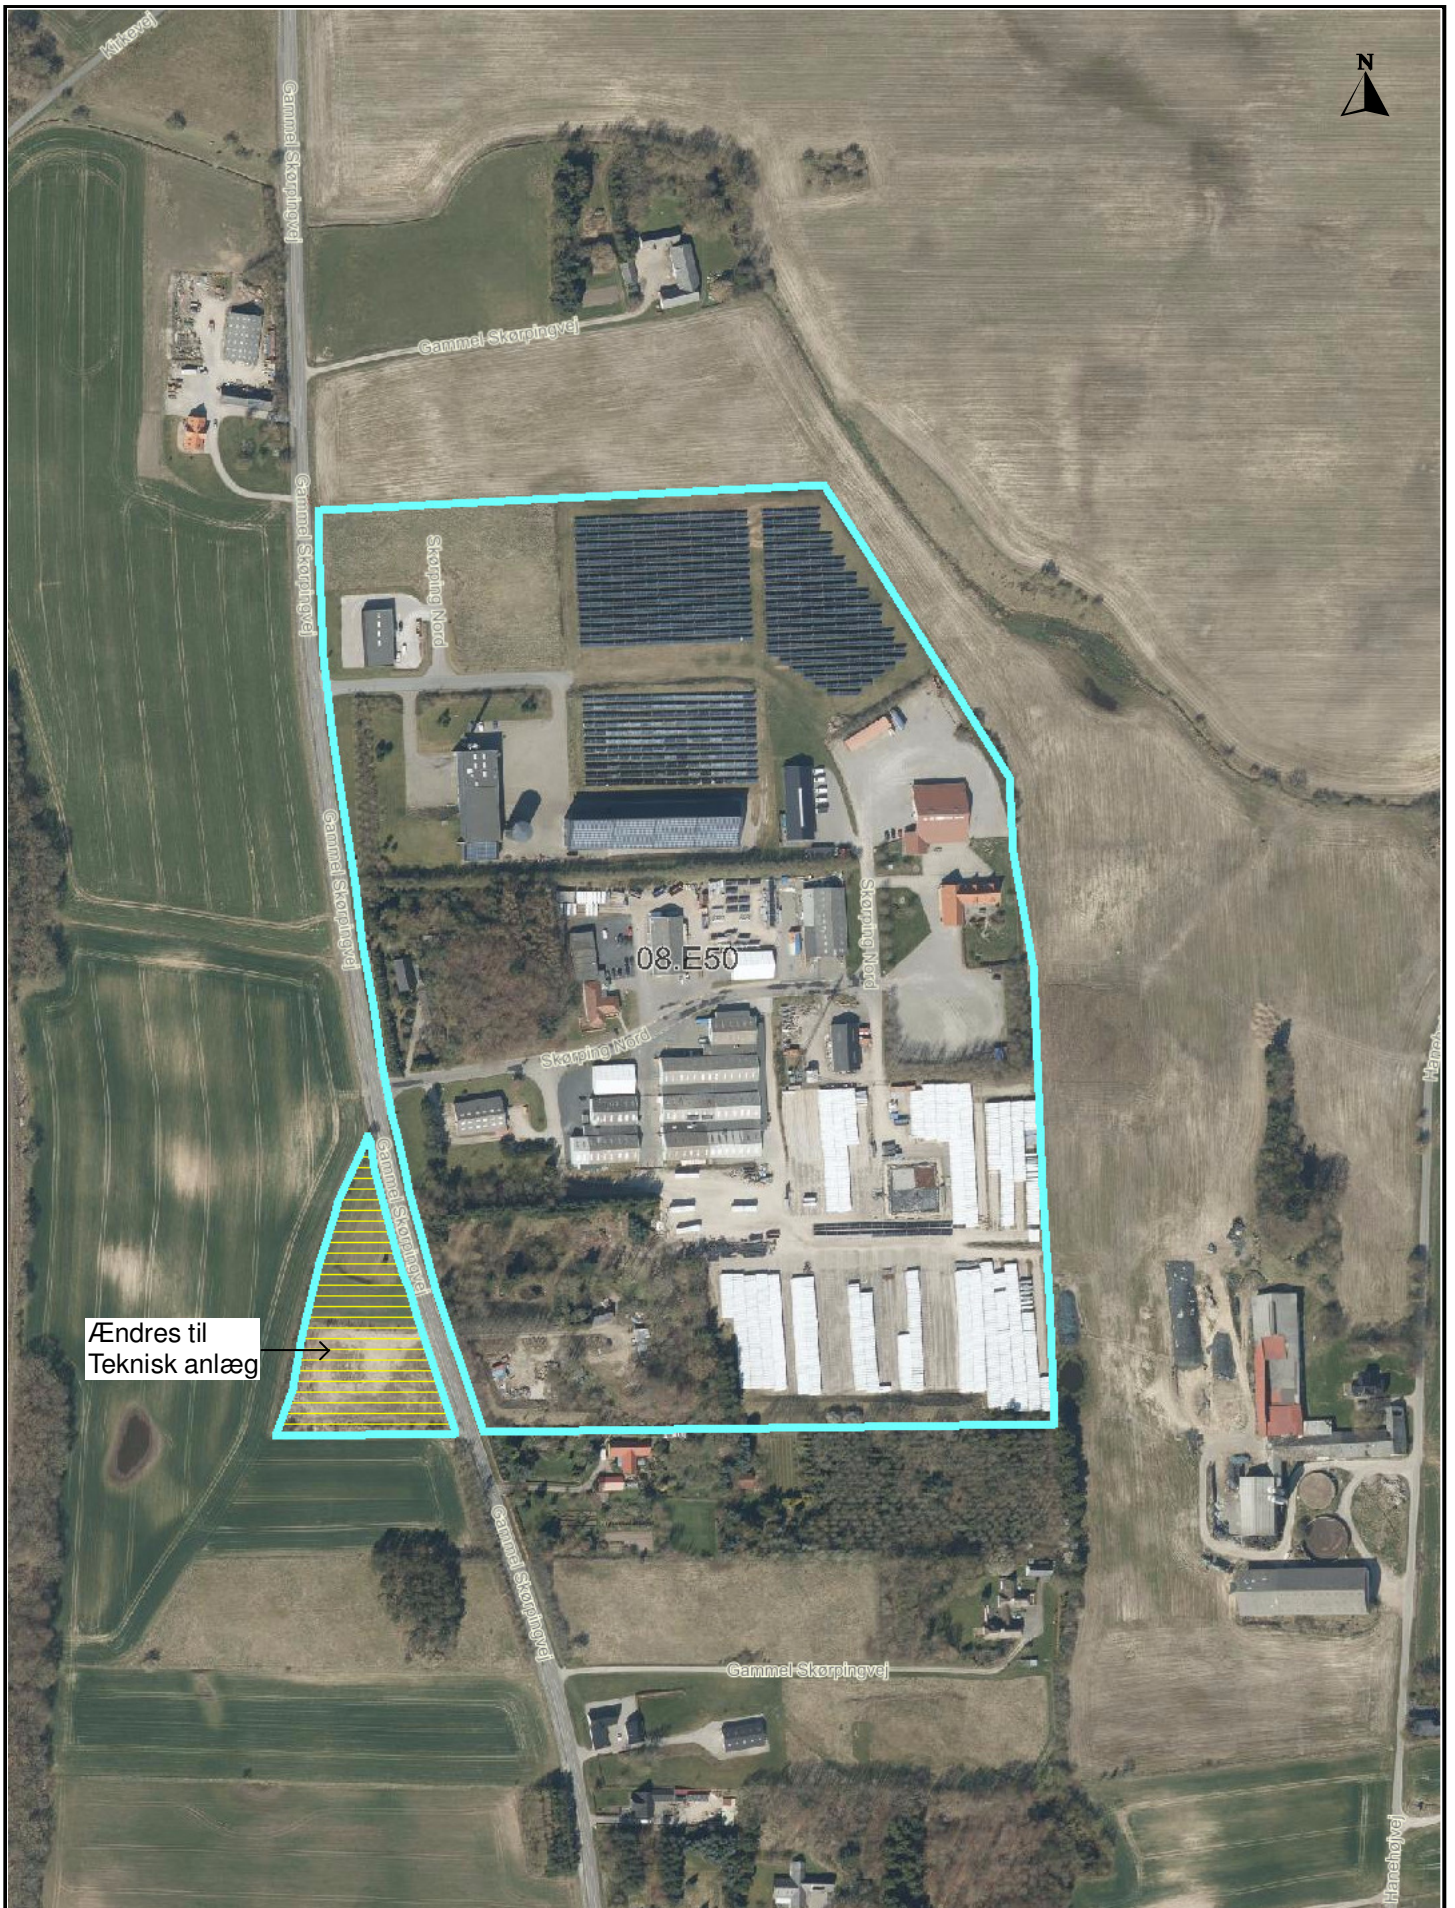

Ændres til
Teknisk anlæg



REBILD KOMMUNE
CENTER PLAN, BYG OG VEJ
 Hobrovej 110, 9530 Støvring
 Tlf.: 9988 9988 Fax: 9988 7632
 E-mail: pbv@rebild.dk
 Web: www.rebild.dk

Skørping
 Rammeområde 08.E50

Målforshold: 1:4000

Sagsnr.: 01.02.00-P16-7-20

Init: mije

Dato: 08-07-2020

Rev. dato:



REBILD KOMMUNE
CENTER PLAN, BYG OG VEJ
Hobrovej 110, 9530 Støvring
Tlf.: 9988 9988 Fax: 9988 7632
E-mail: pbv@rebild.dk
Web: www.rebild.dk

Haverslev

Rammeområde 03.E242 beliggende Jyllandsgade 63

Målforhold: 1:4000

Sagsnr.: 01.02.00-P16-7-20

Init: mije

Dato: 07-07-2020

Rev. dato: