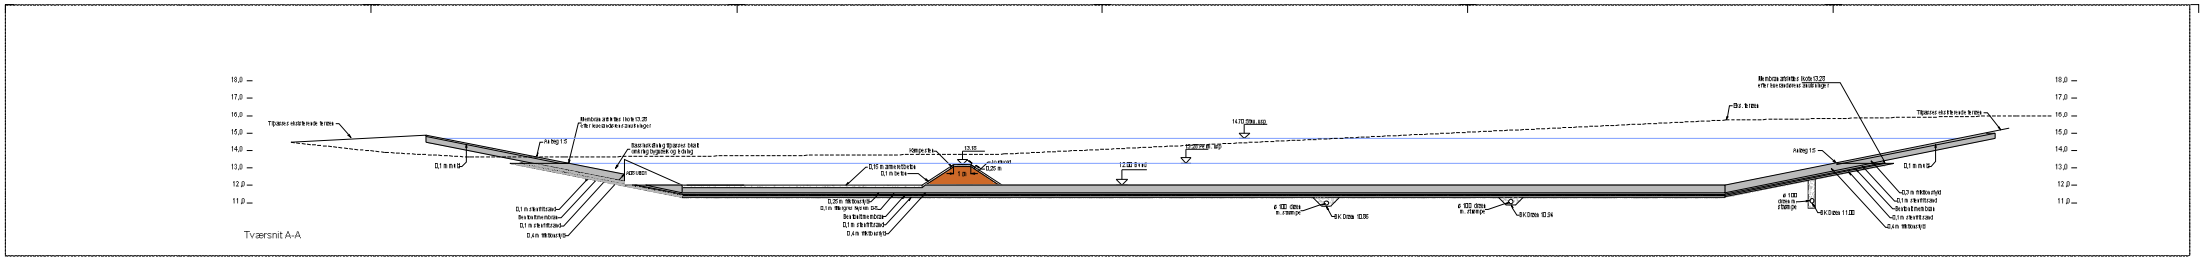

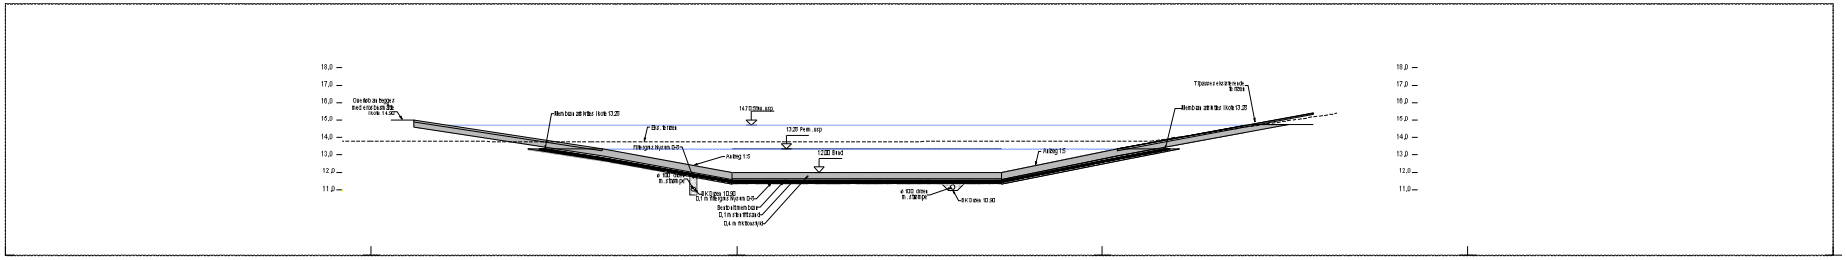

Ved print/plot af pdf-filer: Tegning skal udskrives i 1:1 for korrekt målfortvold

Kunde:	REBILD VAND & SPILDEVAND A/S	Dato:	25.08.2020
		Projektnr.:	(S20-146)
Projekt:	Støvring, Hobrovej, Kloakrenovering		
Ønne:	Bassin Snit A-A og B-B		
Kontr./Tegn.: JOV/AKP	Kontrolr.: SBP	Godk.: JOV	Filnavn: BASSIN SNIT A-A OG B-B.DWG
Afl.: 1:100			
Tegn. nr.: 9564-(S20-146)-501			

REBILD Cubicle ...

Rebild Vand & Spildevand A/S • Bernhard Hoboe 8 • 9520 Støvring • Tel.: 43 47 78 78 70 • Ofl.nr.: 20 08 00 97 • www.rebildvandsporing.dk