


Signaturer, kloak

- Spildevandsledning klasse SN 8, ubenævnte ledninger som ø110 PVC min fald 20‰
- - - Regnvandsledning klasse SN 8, ubenævnte ledninger som ø110 PVC min fald 20‰
- HV Håndvask
- WC Toilet
- PI Pissoir
- PB Puslebord
- KV Køkkenvask
- Opv. Opvaskemaskine
- OVN Ovn
- RV Rengøringsvask
- OT Udluftning over tag
- GA1 Gulv afløb - linjedræn 1000 mm mod 3 vægge
- GA2 Gulv afløb - linjedræn 900 mm mod 1 vægge/alternativt 950 mm mod 3 vægge
- GA3 Gulv afløb - 150x150 mm
- GA4 Gulv afløb - køkkenbrønd 300x300 mm med gitterrist ca. 60-100 mm og bundudløb
- GA5 Gulv afløb - køkkenbrønd 400x400 mm med gitterrist ca. 60-100 mm og bundudløb
- TN Tagnedløb - Føres ud af fundament i kote 50.25

Note:
Kloakentreprør leverer og monterer alle installationer til og med færdig gulvkote inkl. alle gulv afløb. Linjedræner er målsat til 55 mm fra bagvæg og center sidevers.

Alle ledningsføringer er vejledende og skal føres under hensyntagen til fundament og øvrige installationer. Alle retningsændringer skal udføres med bøjninger i maks 45.

Alle placeringer af afløbsinstallationer udføres af kloakentreprør. Dog skal kloakentreprør forinden montage have gennemgået placeringer med VVS'er og sikret at de er i overensstemmelse med VVS-installationen.
Ved afvigelser fra det projektet skal tilsyn informeres.

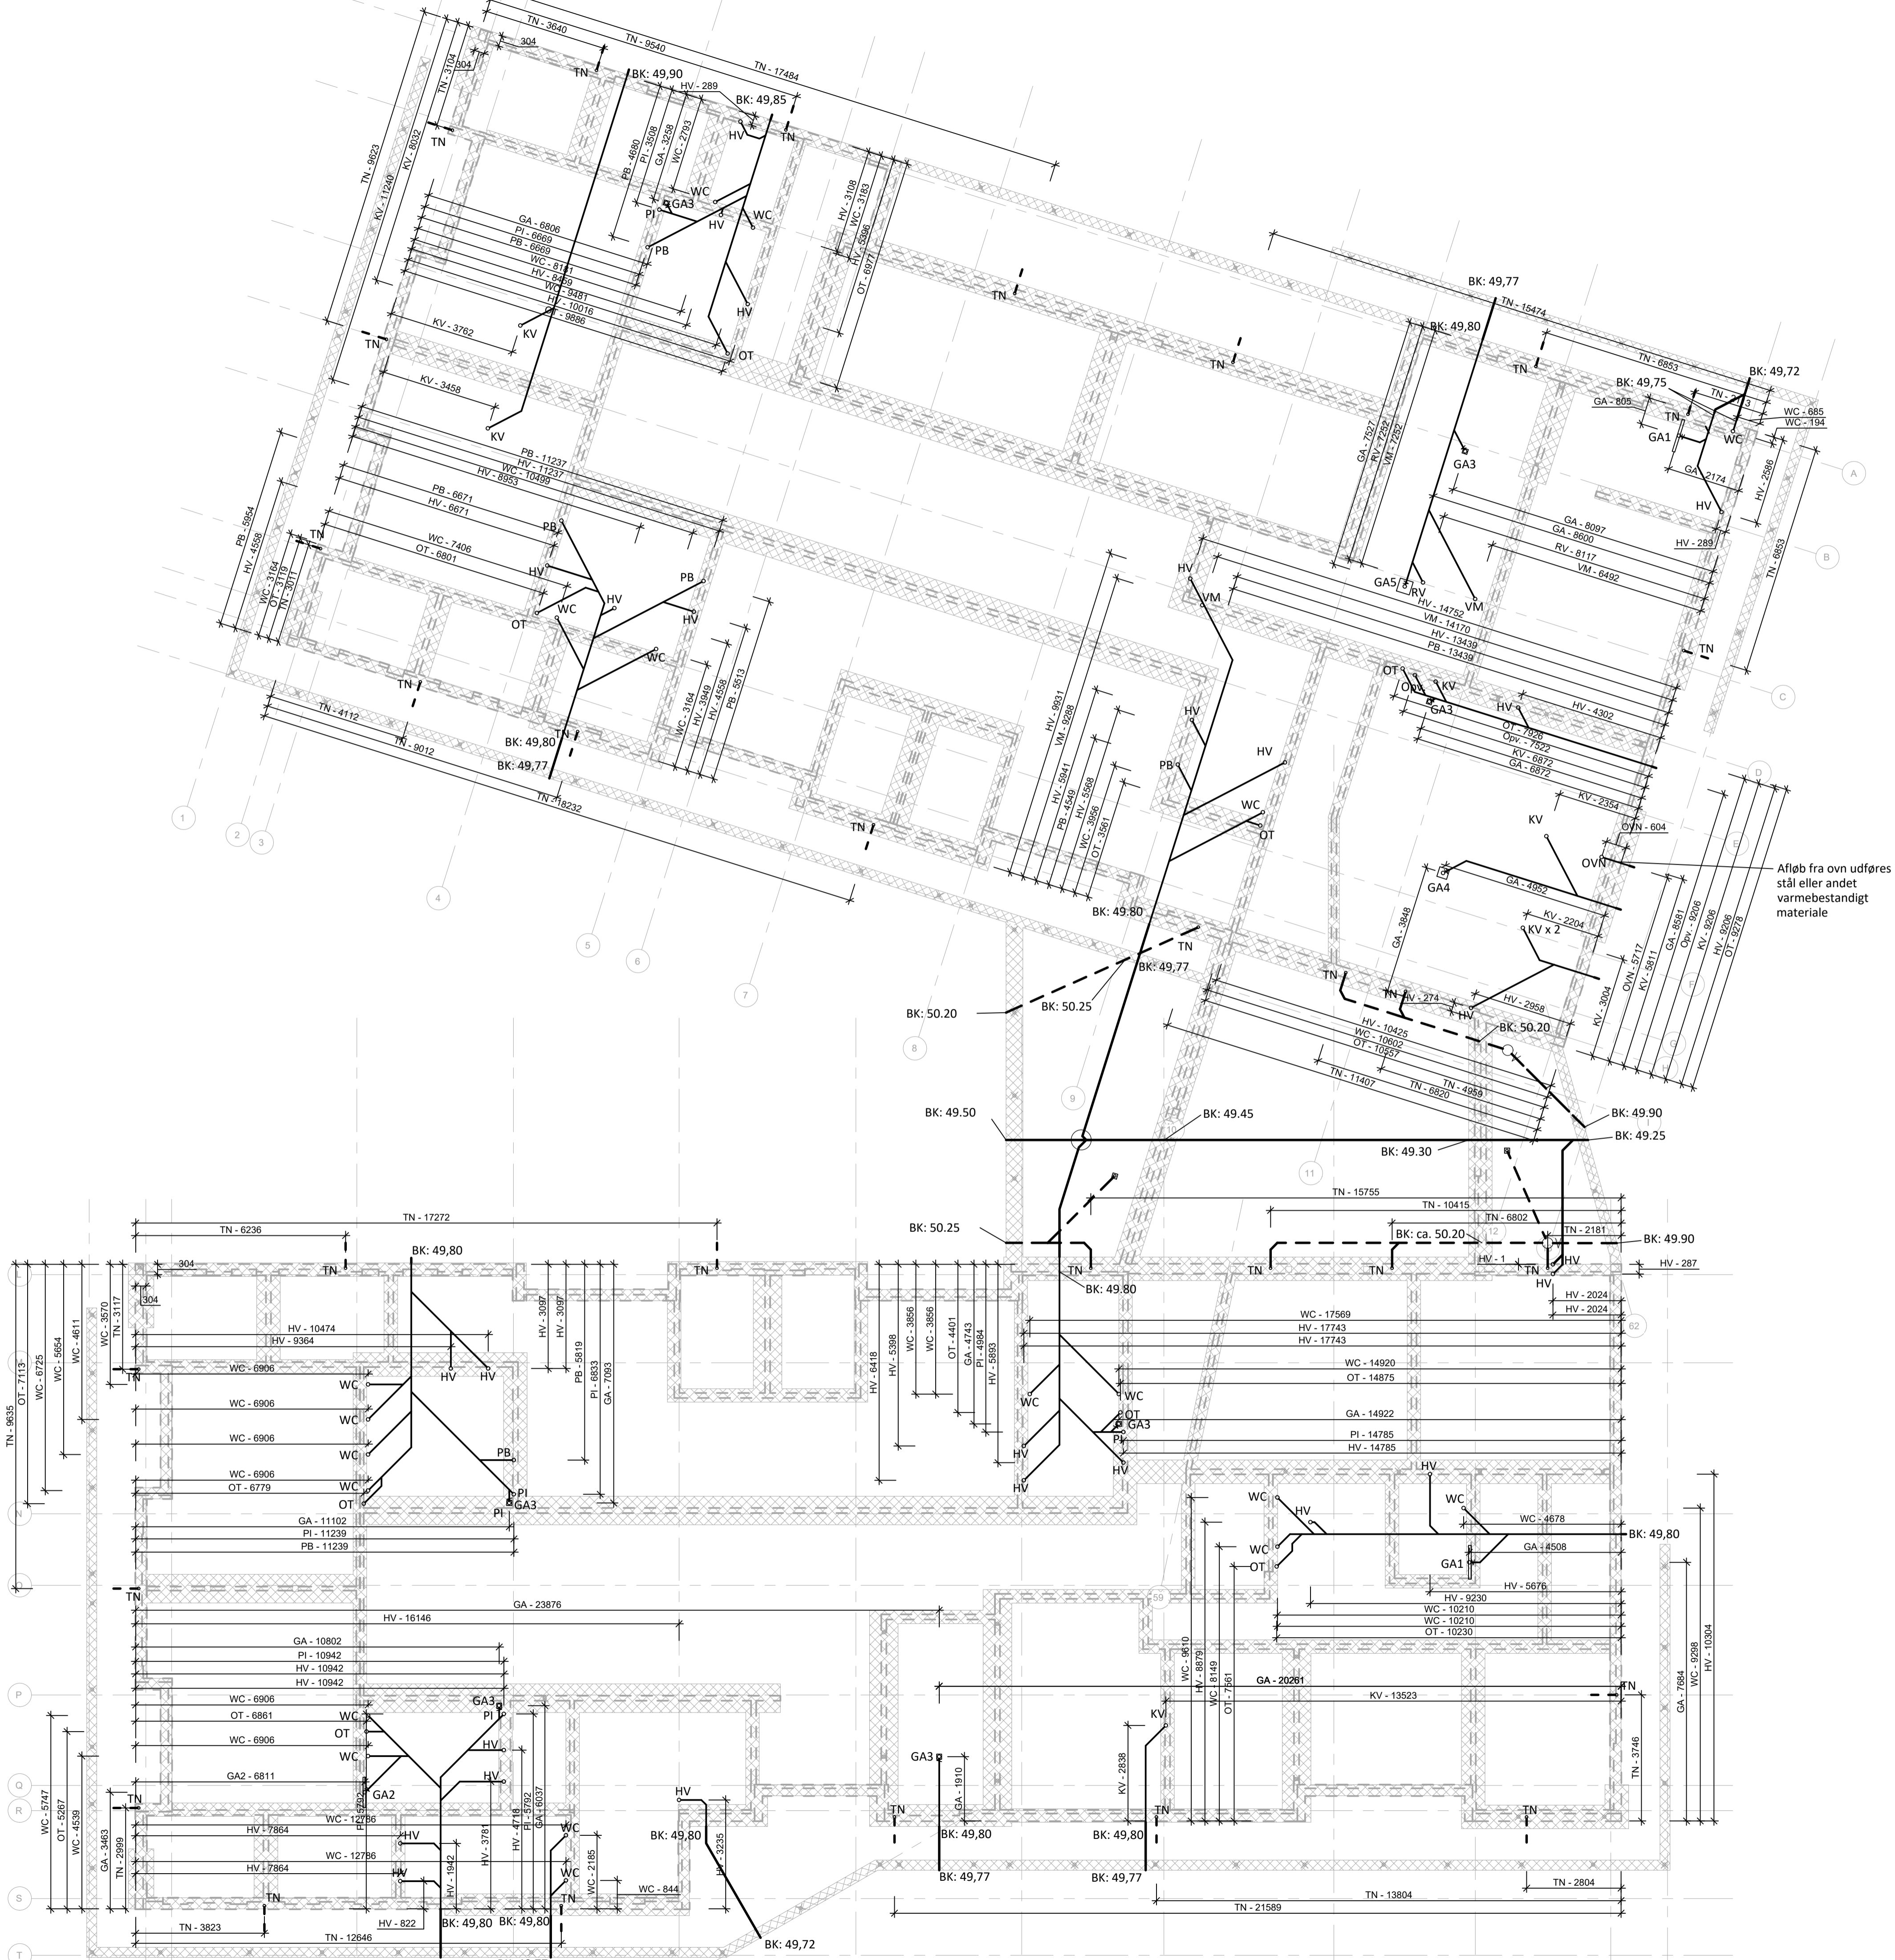

Afløb fra ovn udføres i stål eller andet varmebestandigt materiale

V0.02A

A	29.05.2024	Opdateret, jf. ny plantegning og målsat til 304 mm fra modul	PH
---	------------	--	----

BYGGERE:	Rebild kommune	SAG NR:	2023-061
	HOVEDPROJEKT	DATO:	08.01.2024
BYGGESAG:	Børnehuset Fuglsang	MÅL:	1:100
BYGGEADR:	Lokalplan 350 - Rebild Kommune	TEGN. AF:	PH
EMNE:	Kloak under bygning	TEGN. NR:	V0.02A
Harder Consulting ApS		Tlf.: 53 69 05 17	
ph@harcon.dk			