

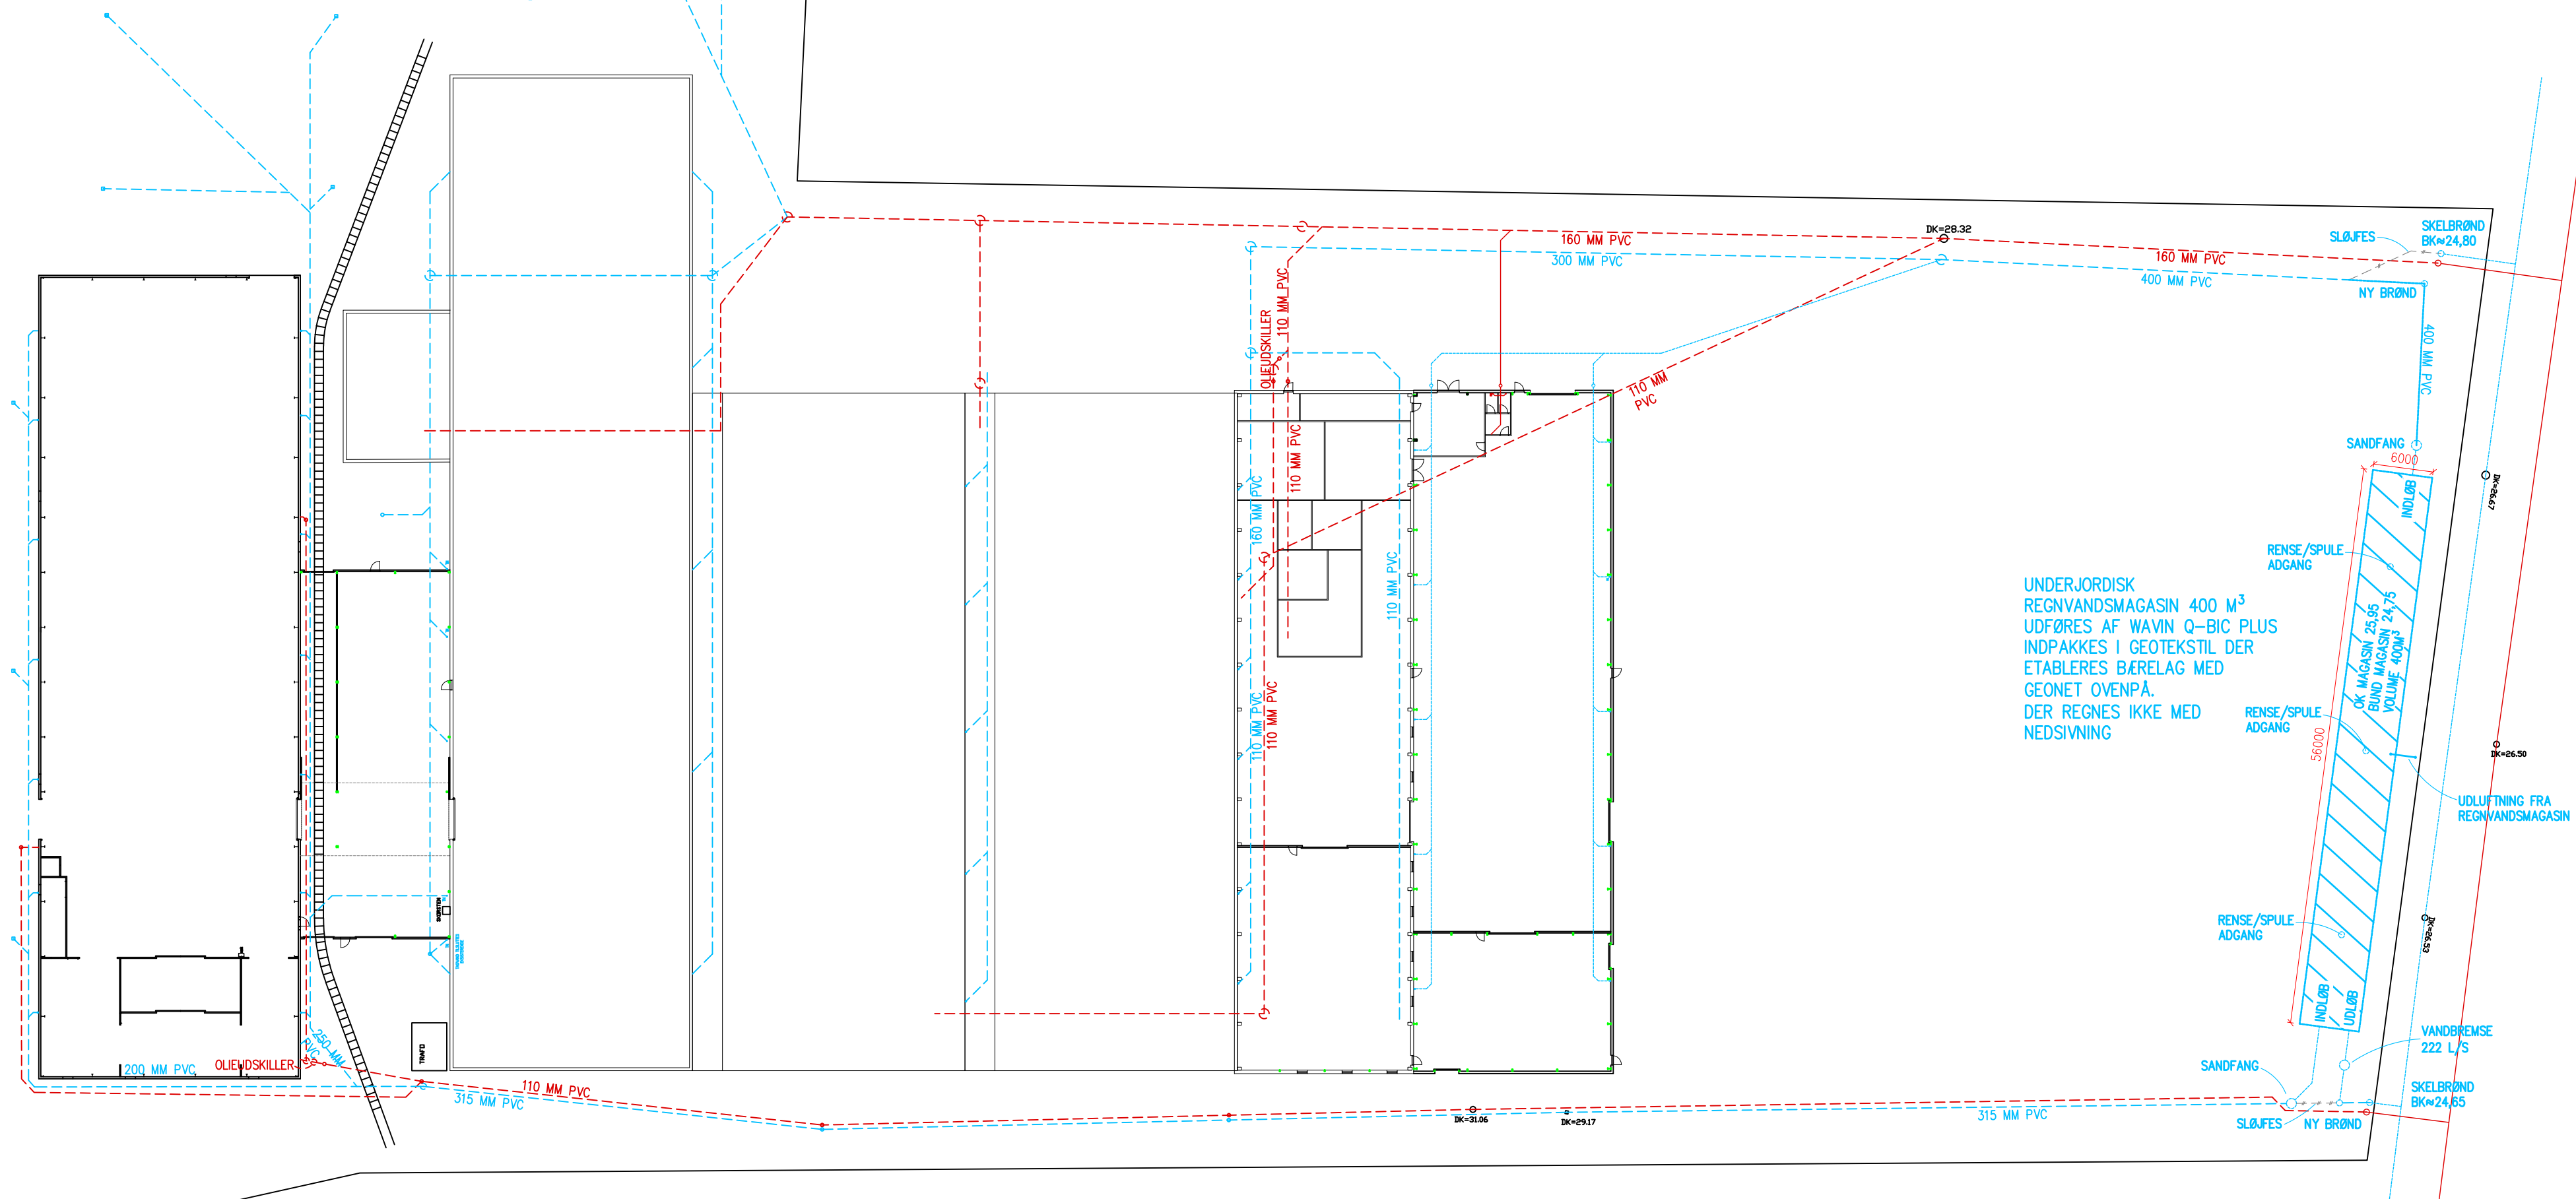


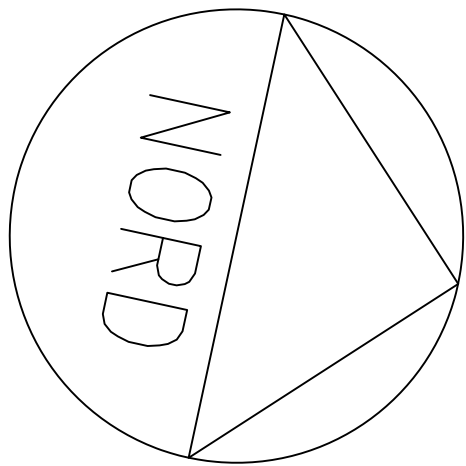

REGNVAND
REGNVAND EKSIST
SPILDEVAND
SPILDEVAND EKSIST

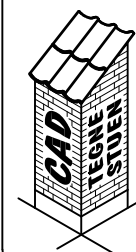

emne: AFLØBSPLAN — NY HAL MOD NORD
kunde: HYDREMA
GL. KIRKEVEJ 16, 9530 STØVRING
byggeplads: GL. KIRKEVEJ 11
9530 STØVRING

sag. nr.:
24147
mål: 1:500

tegn. nr.:
16
dato: 10.03.2025

BYGGETEKNISK RÅDGIVNING & PROJEKTERING
V/ Morten Madsen, Frederikshavnsvej 82, 9800 Hjørring Mail: mail@cod-tegnestuen.dk

Tlf. 96230131

rett.:

Rådgivende Ingeniør Aps
Ole Møgelmo

RÆVSKÆRVEJ 28, TORNBY
9850 HIRTSHALS
TLF. : 96483320
Mobil : 51373320 E-mail : ole@mogelmose.dk

ansvarlig:
—