

170

(52)2.01E





Svend Poulsen A/S
 Industriparken Haverlev
 MÅL: 1:250 DATO: 30.06.2022 REV: 26.09.2023 TEGN NR: (52)2.01E

EGÅ HAVNEVEJ 2248 8250 EGA 1
 GL. GÅVEJ 178 1. SAL 8000 AALBØRG 1

INT.: PL
 SACS NR. 2037

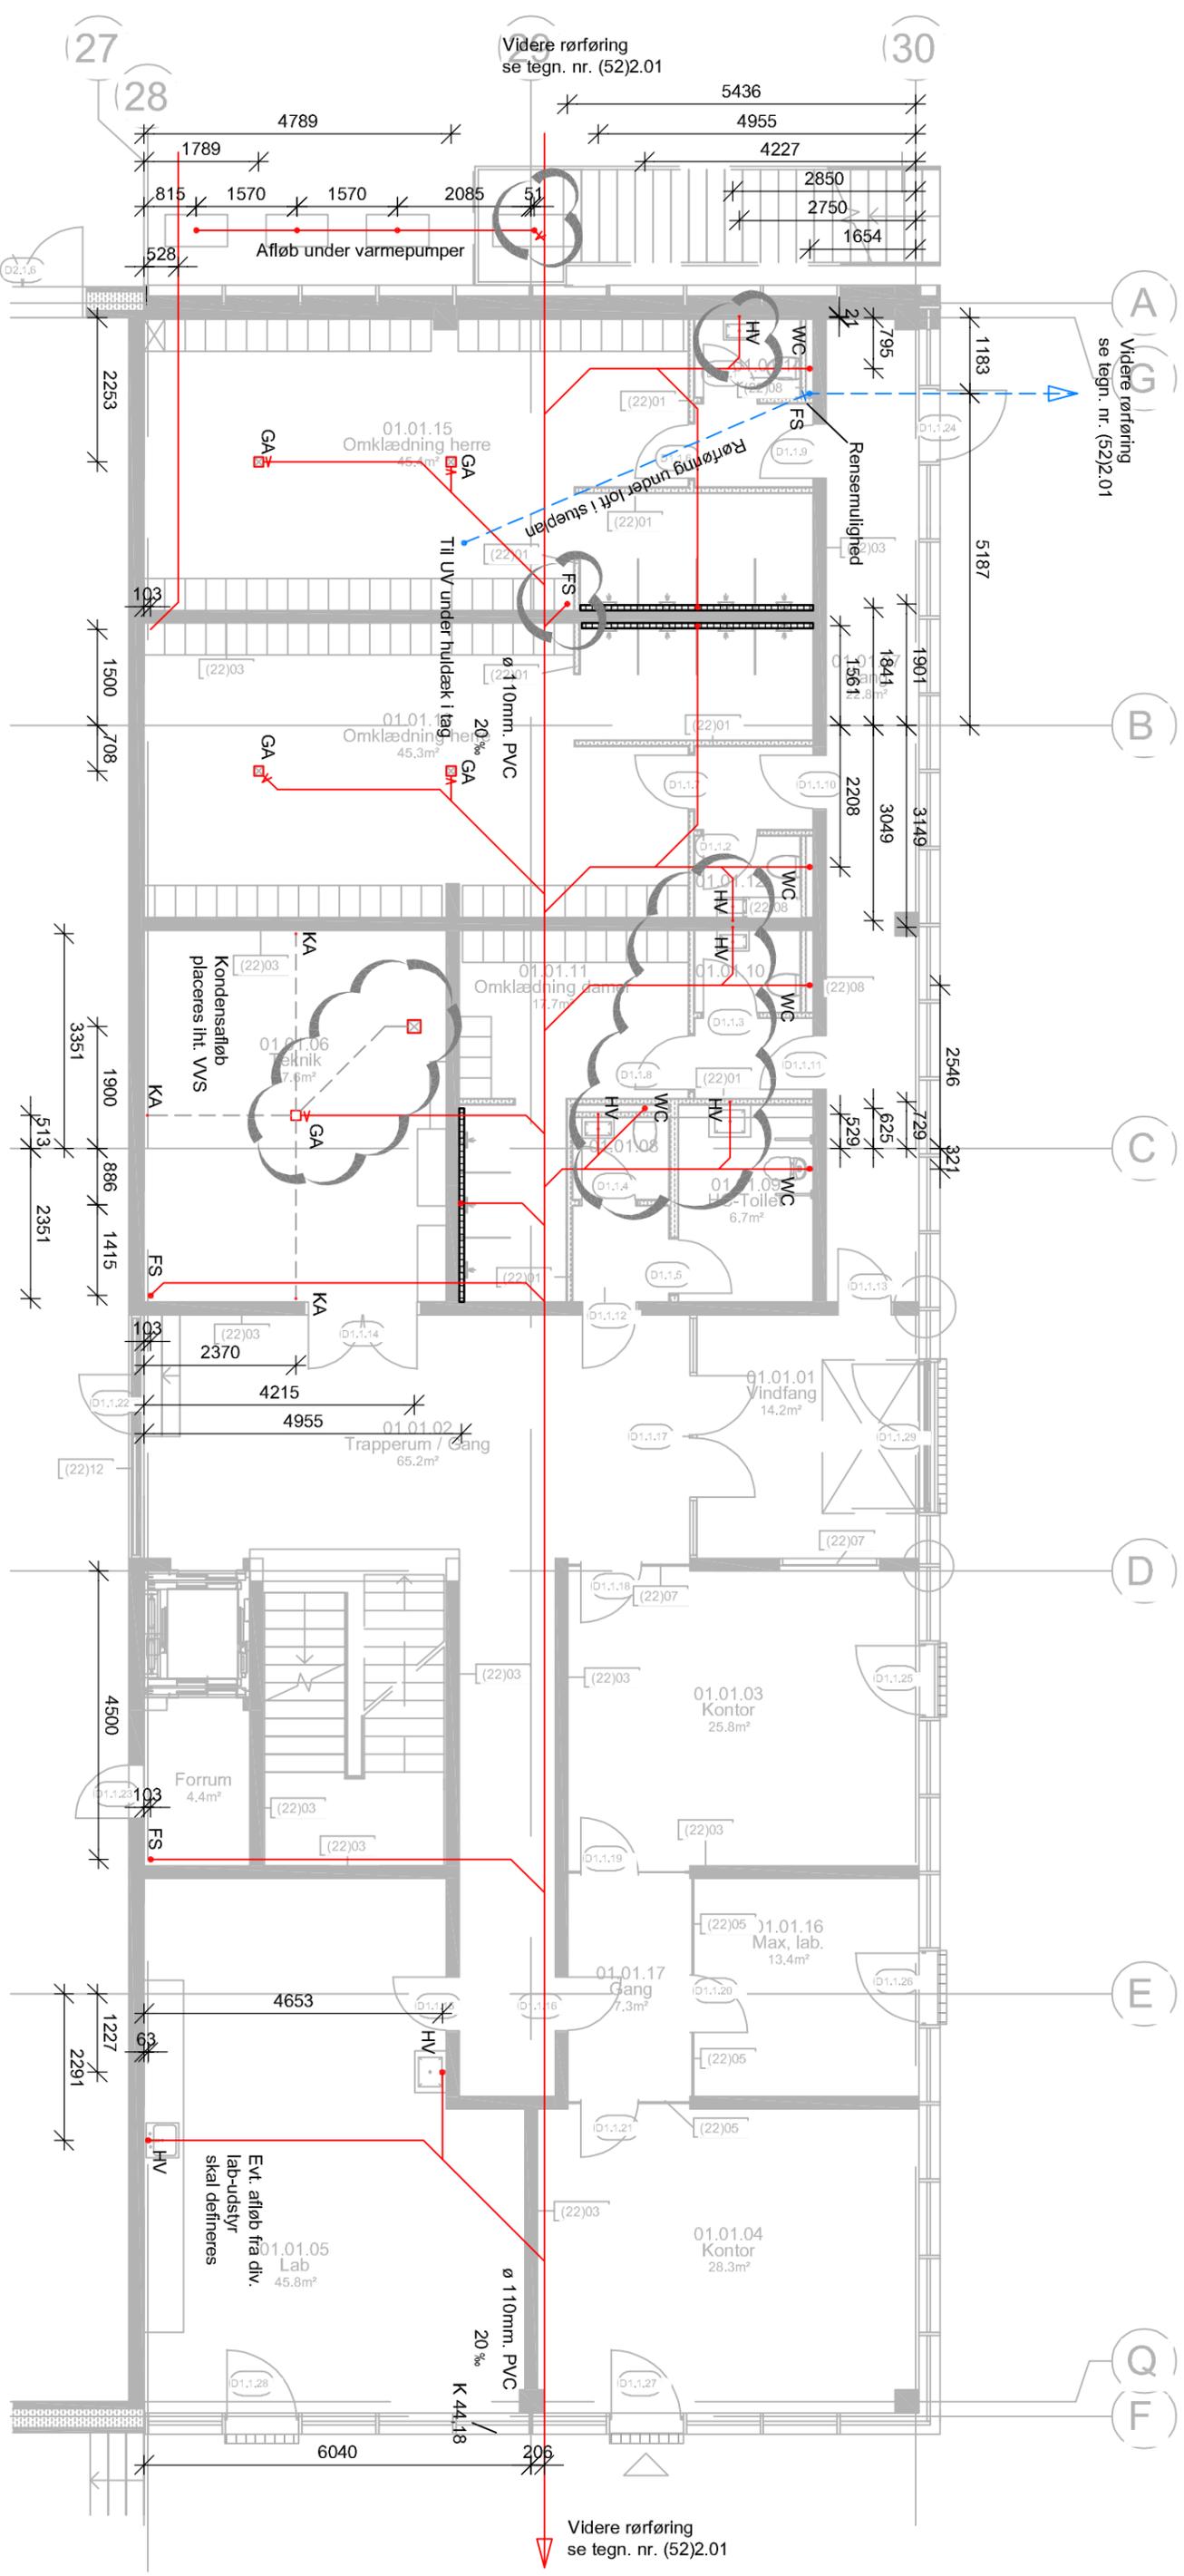

NOTER:

BEMÆRK:

Underlag: H1_10 - Plan af hele bygningen til kloak 31-05-2023

Afløbsinstallationer udføres iht. DS432

Min. fald på spildevand er 20‰

Min. fald på regnvand er 10 ‰

Alle ubenævnte ledninger er $\varnothing 110\text{mm}$

Der er målsat til modulfljter

REV	DATO	BEMÆRKNINGER	INITIALER
A	08.07.22	Faldstamme fra køkken på 1 sal er ført ud - til fedtudskiller	PL
B	02.09.22	Målsætning af gennembyrninger	RHH
C	01.06.23	Regnvand langs modul 28 fjernet. Ændringer i HC-toilet samt nærmeste toilet hertil. Målsætning	RHH
D	03.07.23	Se revisionskyer. Justeringer af mål til modul 27 og modul 29. SP-ledning parallel med modul 29 flyttet. GA i toiletter fjernet (5 stk.)	RHH
E	26.09.23	FS tilføjet. Ledning i terræn tilføjet. Afløb fra håndvask tilføjet. P-vandlås tilføjet ved varmepumper. Målsætning	RHH

SIGNATURER:

- Spildevand
- - - Regnvand
- - - $\varnothing 40\text{mm}$ i terrændæk

Svend Poulsen A/S

AKADEMIINGENIØR

Industriparken Haverslev

Afløbsinstallationer - administration

MÅL: 1:100 DATO: 30.06.2022

REV: 26.09.2023


TEGN NR.

(52)3.01E

EGA HAVVEJ 21 + 25AB | 8250 EGA |
GL. GUGVEJ 17B, 1. SAL | 9000 AALBORG |
TLF.: 9851 0866

INIT.: PL

SAGS NR. 2037

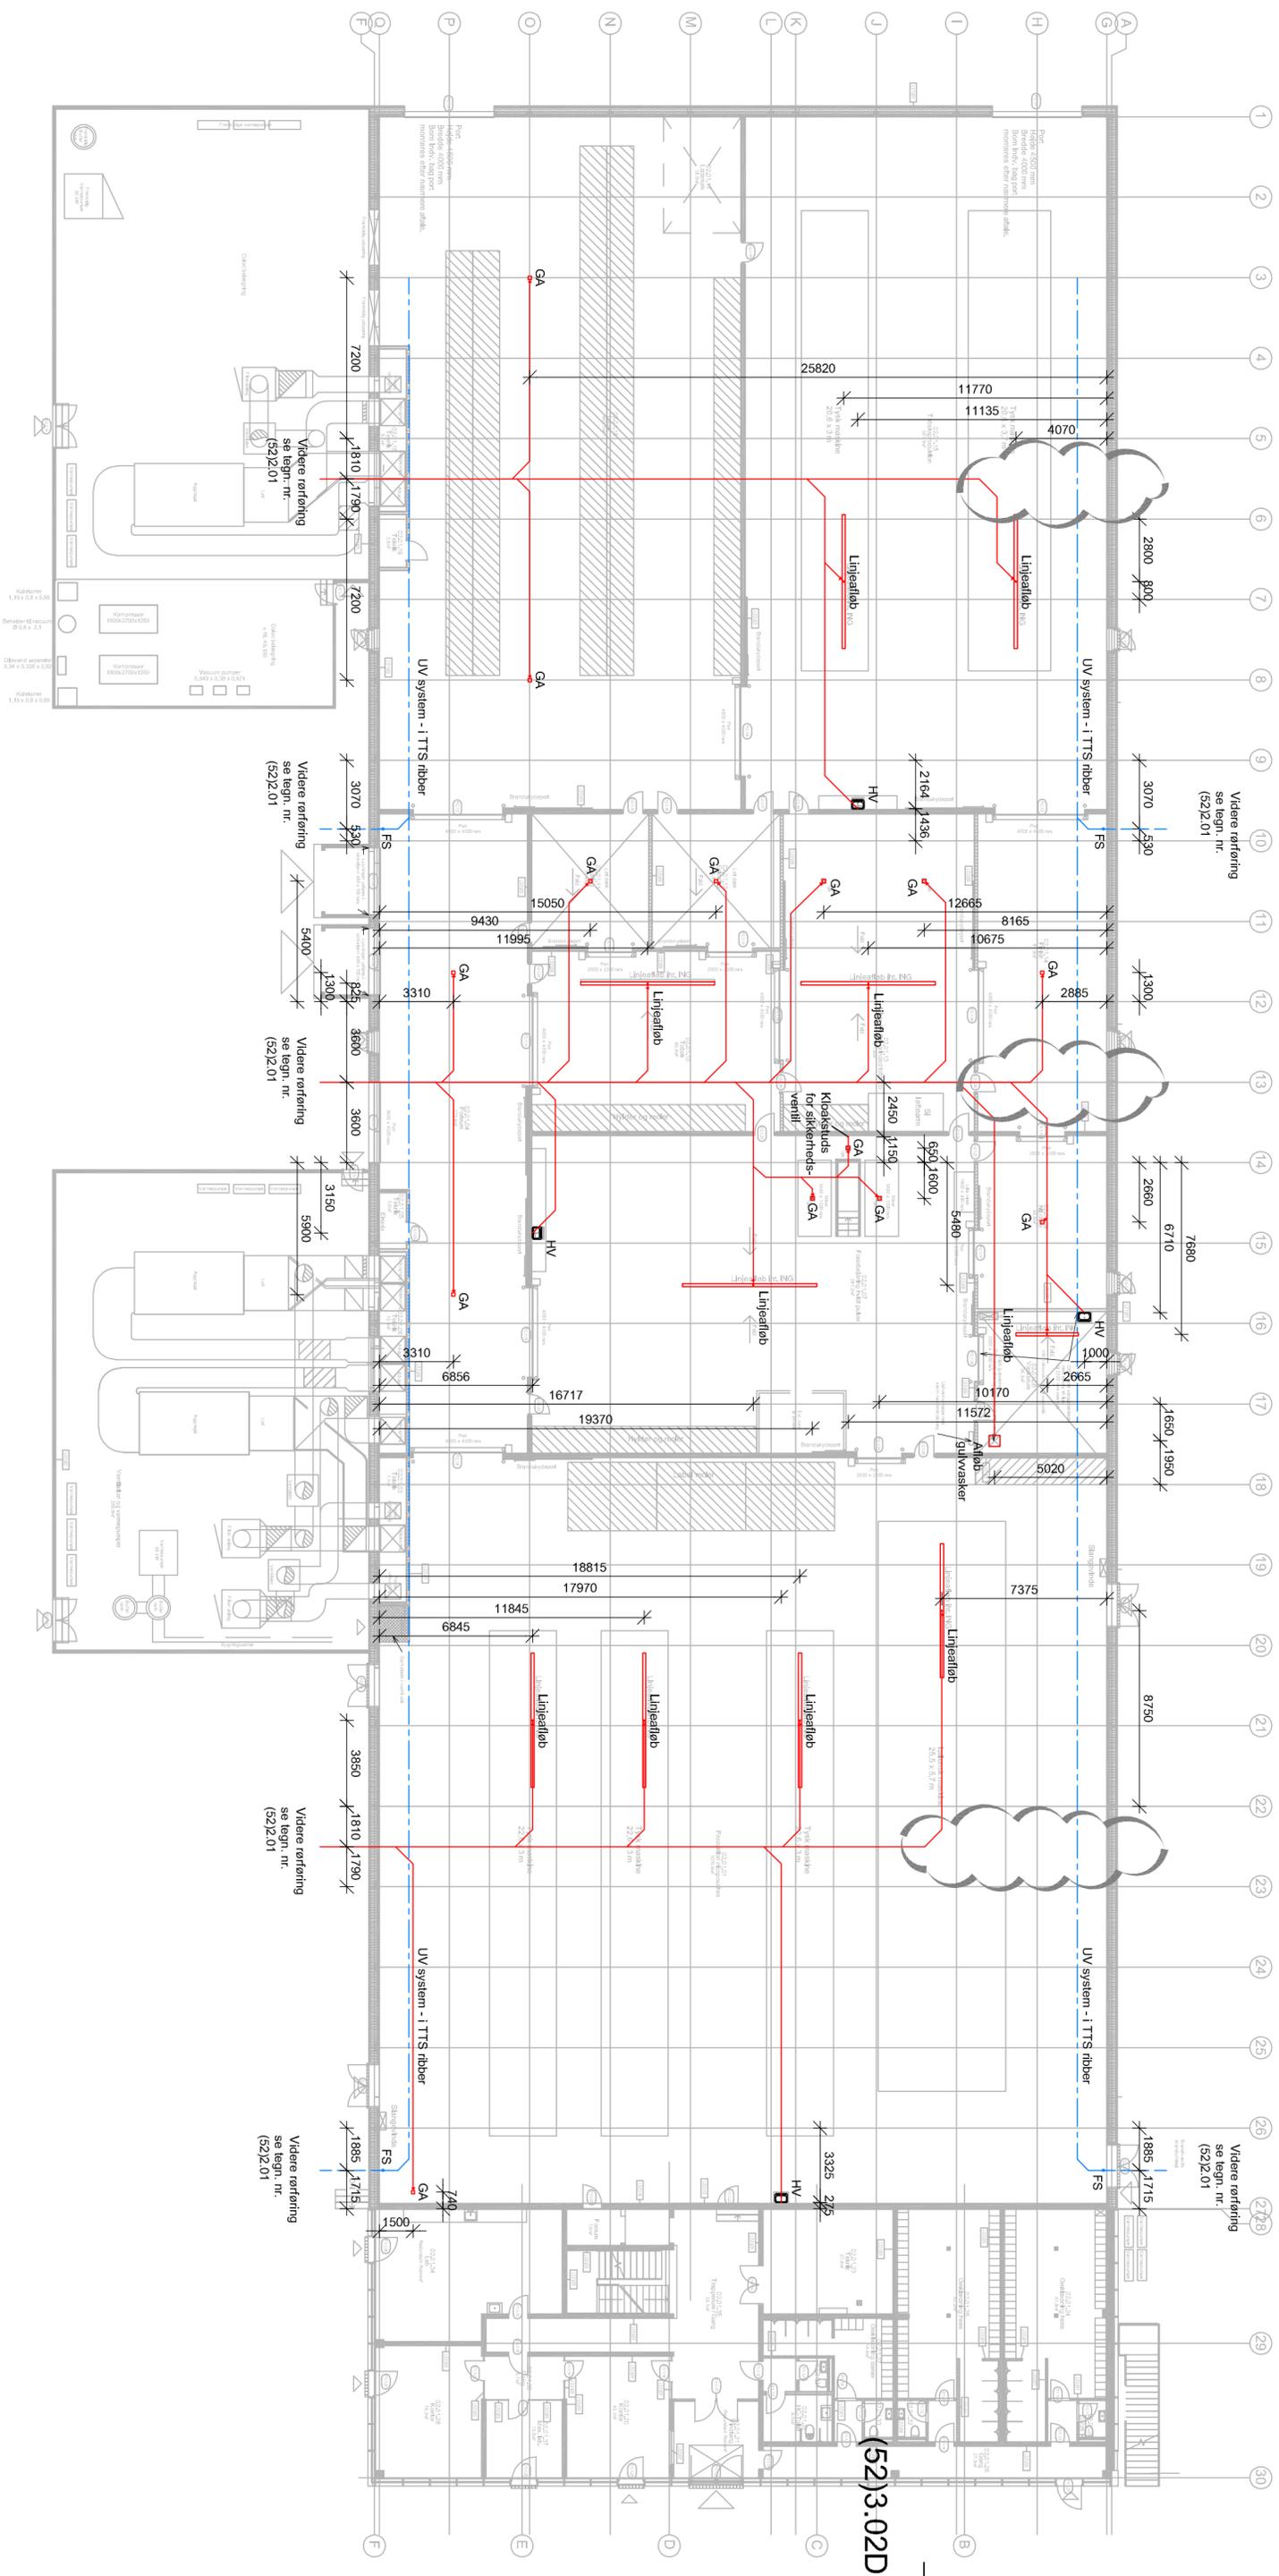

NOTER:


BEMÆRK:

Underlag: H1_10 - Plan af hele bygningen til Klok 31-05-2023
 Afbudsinstallationerne udføres iht. DS432
 Min. fald på spildevand er 20‰
 Min. fald på regnvand er 10‰
 GA i hallerne udføres som Bitücher Industrietaløb med plads til sikurv

Alle ubenævnte ledninger er ø110mm
 Der er målest til modulfjerner

REV	DATO	BEMÆRKNINGER	INITIALER
A	02.09.22	Målsætning af gennembyrdringer	RHH
B	01.06.23	Linjeaføb, HV og ekstra GA, FS til UV-system i begge sider. Målsætning	RHH
C	12.06.23	Tilføjer ihl kommentarer fra Ib Andersen VVS A/S	RHH
D	26.09.23	Sf ikke tørt ud af bygning	RHH

SIGNATURER:

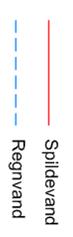

Svend Poulsen A/S
 AKADEMIINGENIØR
 Industriparken Haverslev
 EGA HAVVEJ 21 + 25AB | 8250 EGA |
 GL. GUGVEJ 17B, 1. SAL | 9000 AALBORG |
 T.L.F.: 9851 0866

Afbudsinstallationer - produktion
 MÅL: 1:200 DATO: 30.06.2022 REV: 26.09.2023 TEGN NR. (52)3.02D
 INIT.: PL
 SAGS NR. 2037