


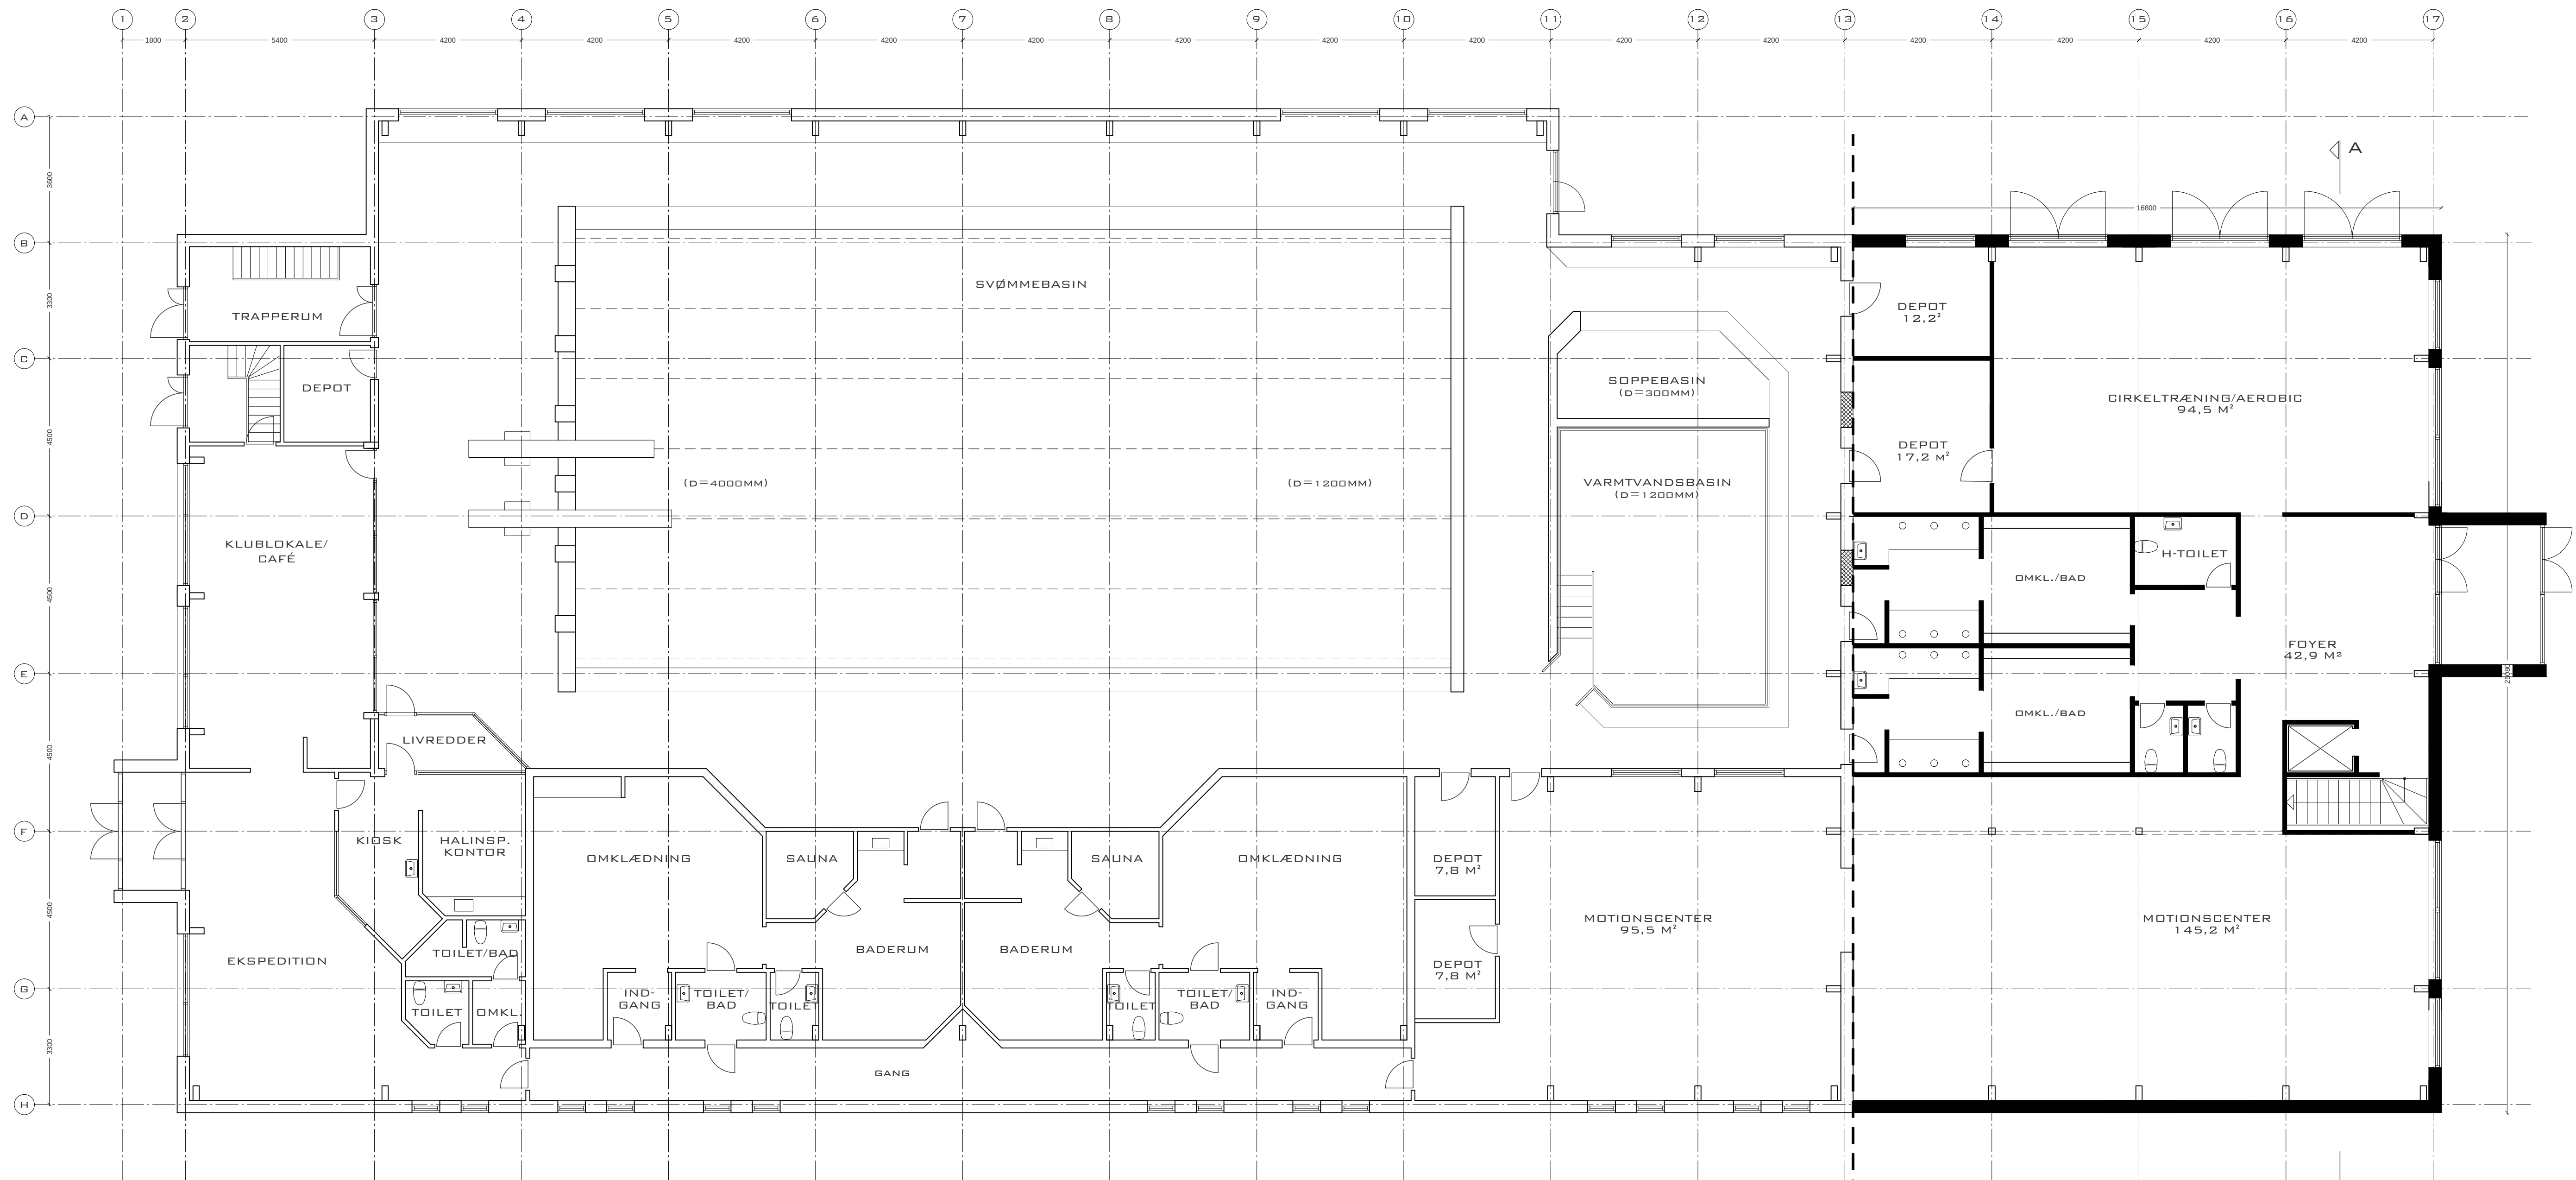

TILBYGNING:
ETAGEAREAL
421 M²

REBILDARKITEKTERNE
DANSKE ARK

STØVRING SVØMMEHAL
FORSLAG TIL TILBYGNING
STUEPLAN

Sags nr.: 10002 Signatur: VB/MD
Dato: 10.09.2012
Rev:
Mål: 1:100
Tegning: