


7000k

00m

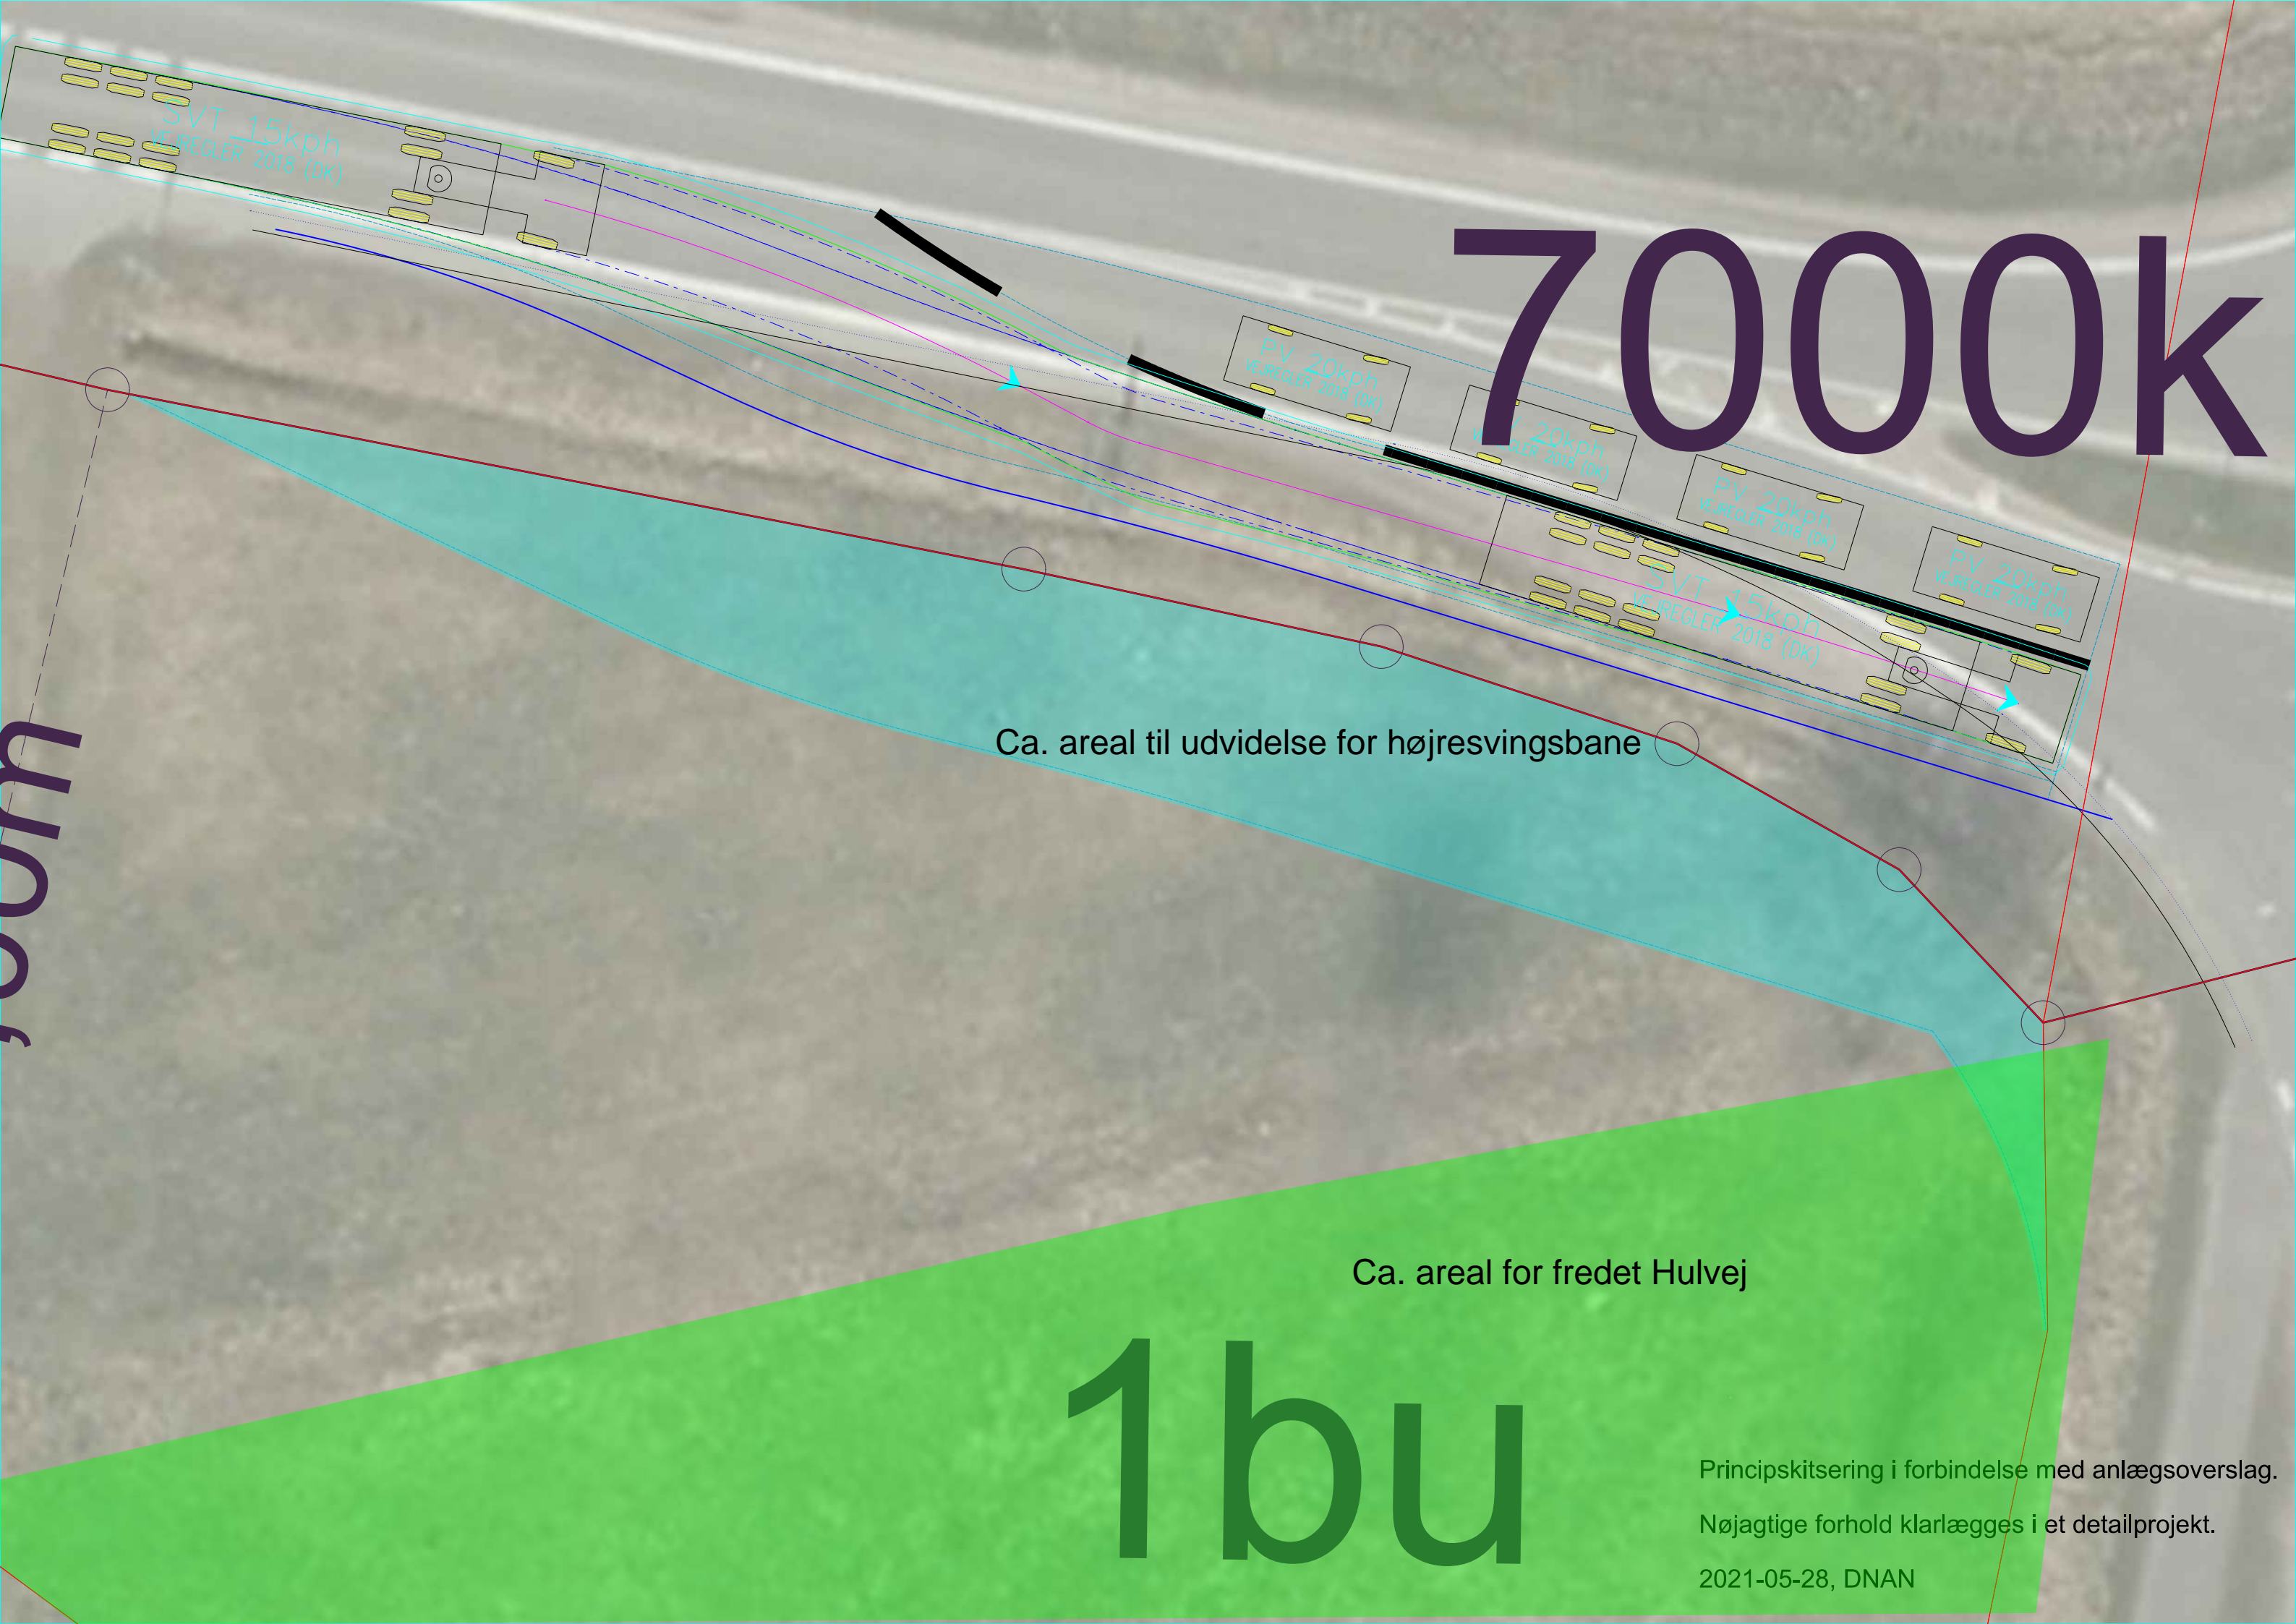

Ca. areal til udvidelse for højresvingsbane

Ca. areal for fredet Hulvej

1bu

Principskitsering i forbindelse med anlægsoverslag.

Nøjagtige forhold klarlægges i et detailprojekt.

2021-05-28, DNAN