




OPSTALT LANDGANGSELEMENT

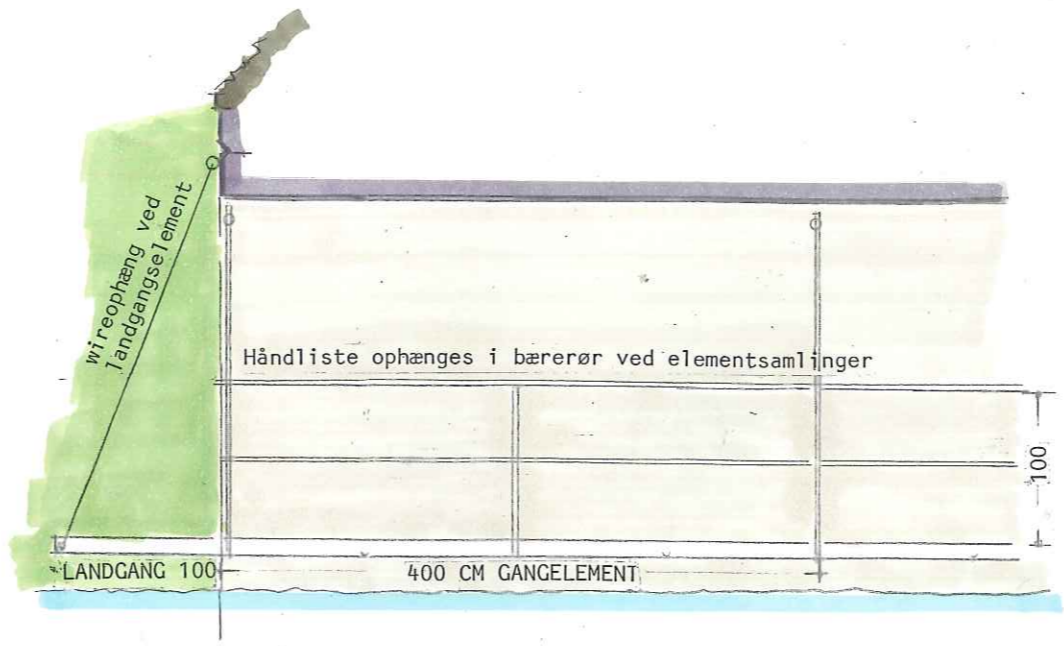


SIDEBILLEDE - UDSNIT AF GANGBRO

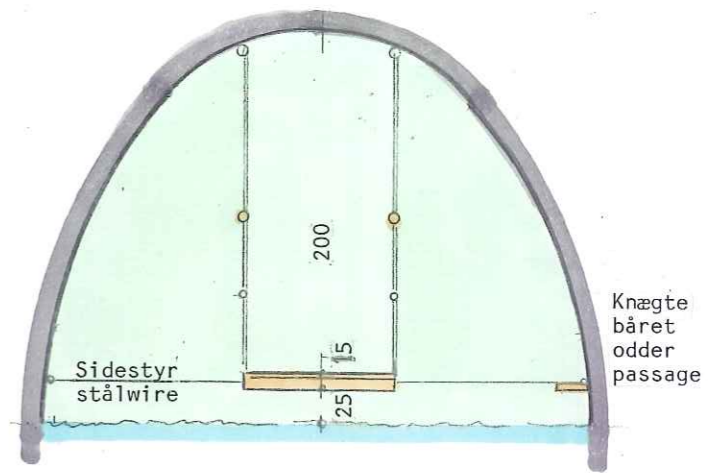

TVÆRSNIT

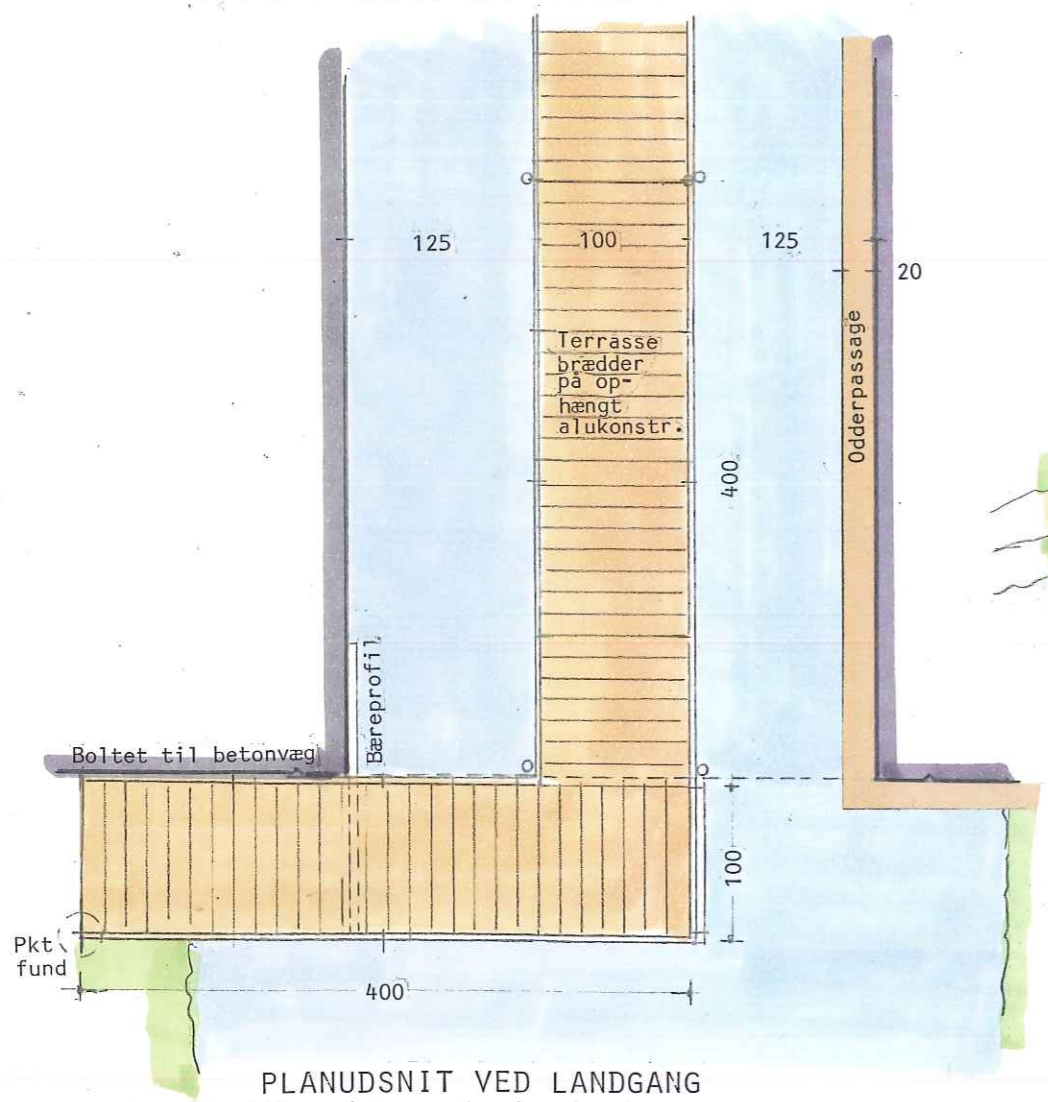

PLANUDSNIT VED LANDGANG

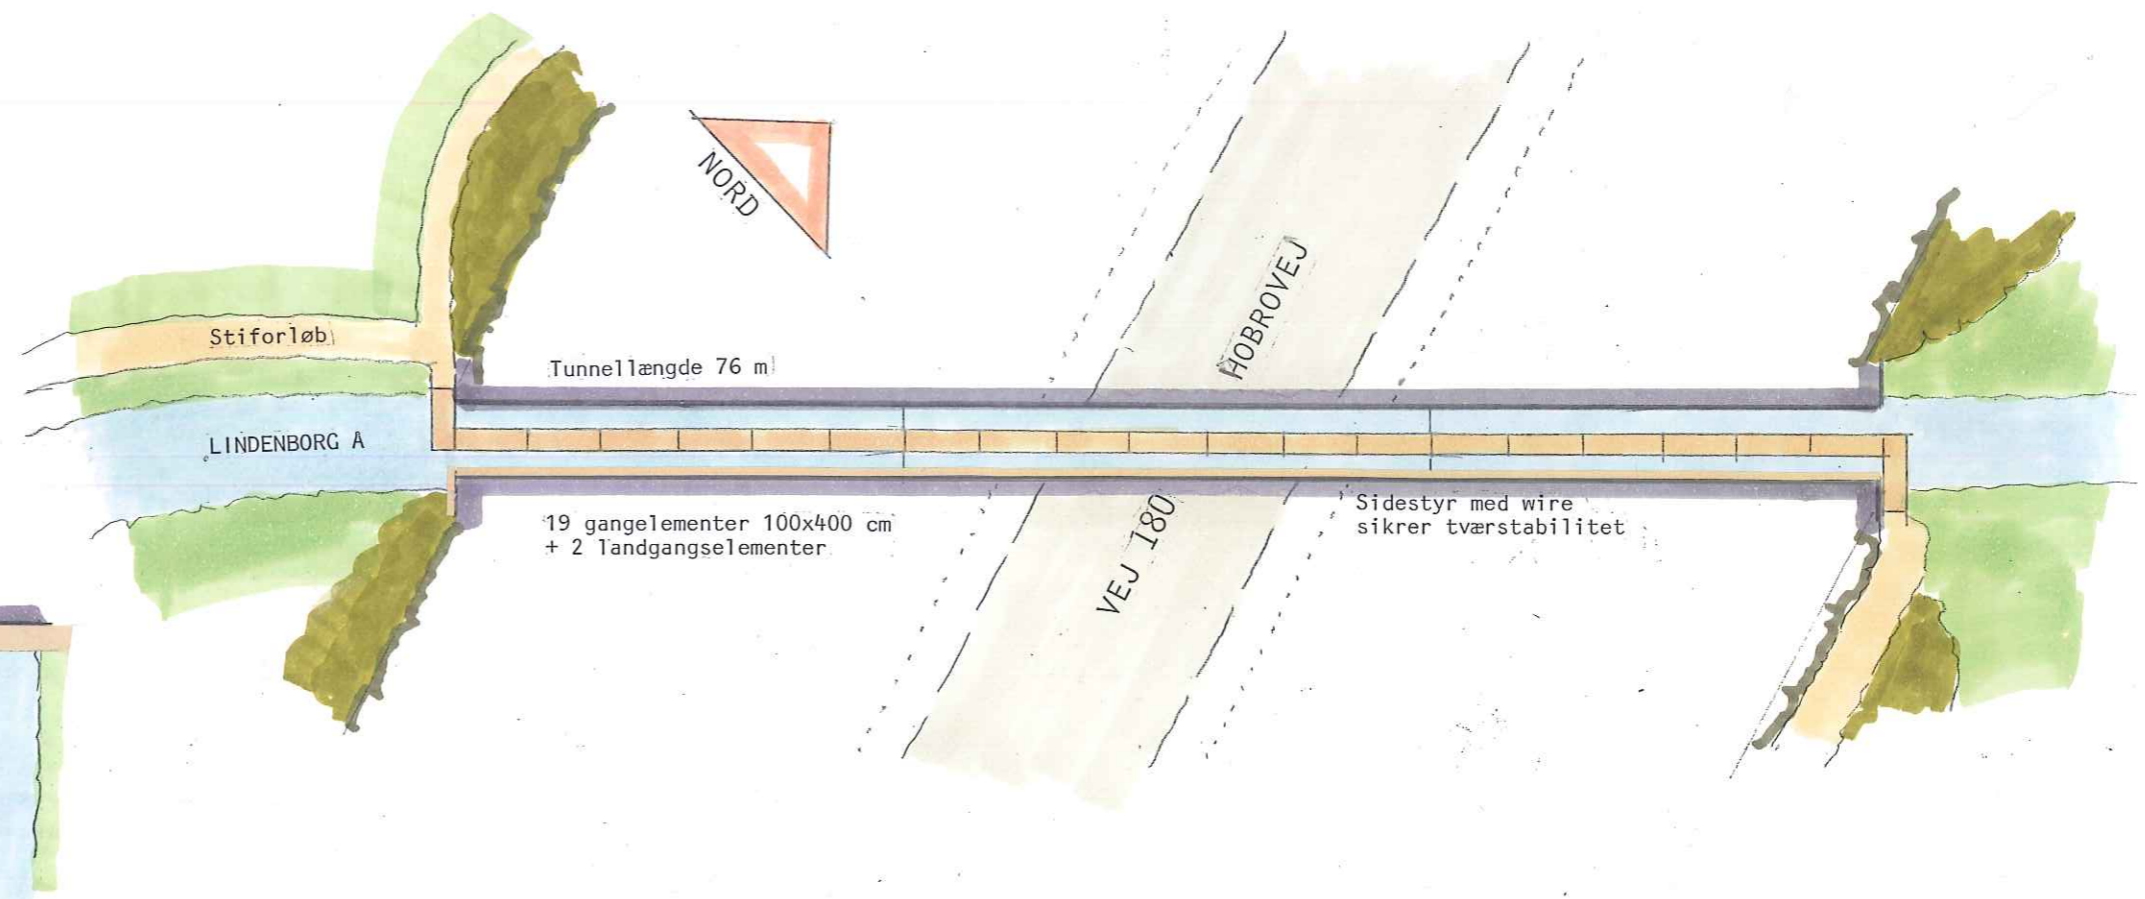

OVERSIGTSPLAN 1:400