



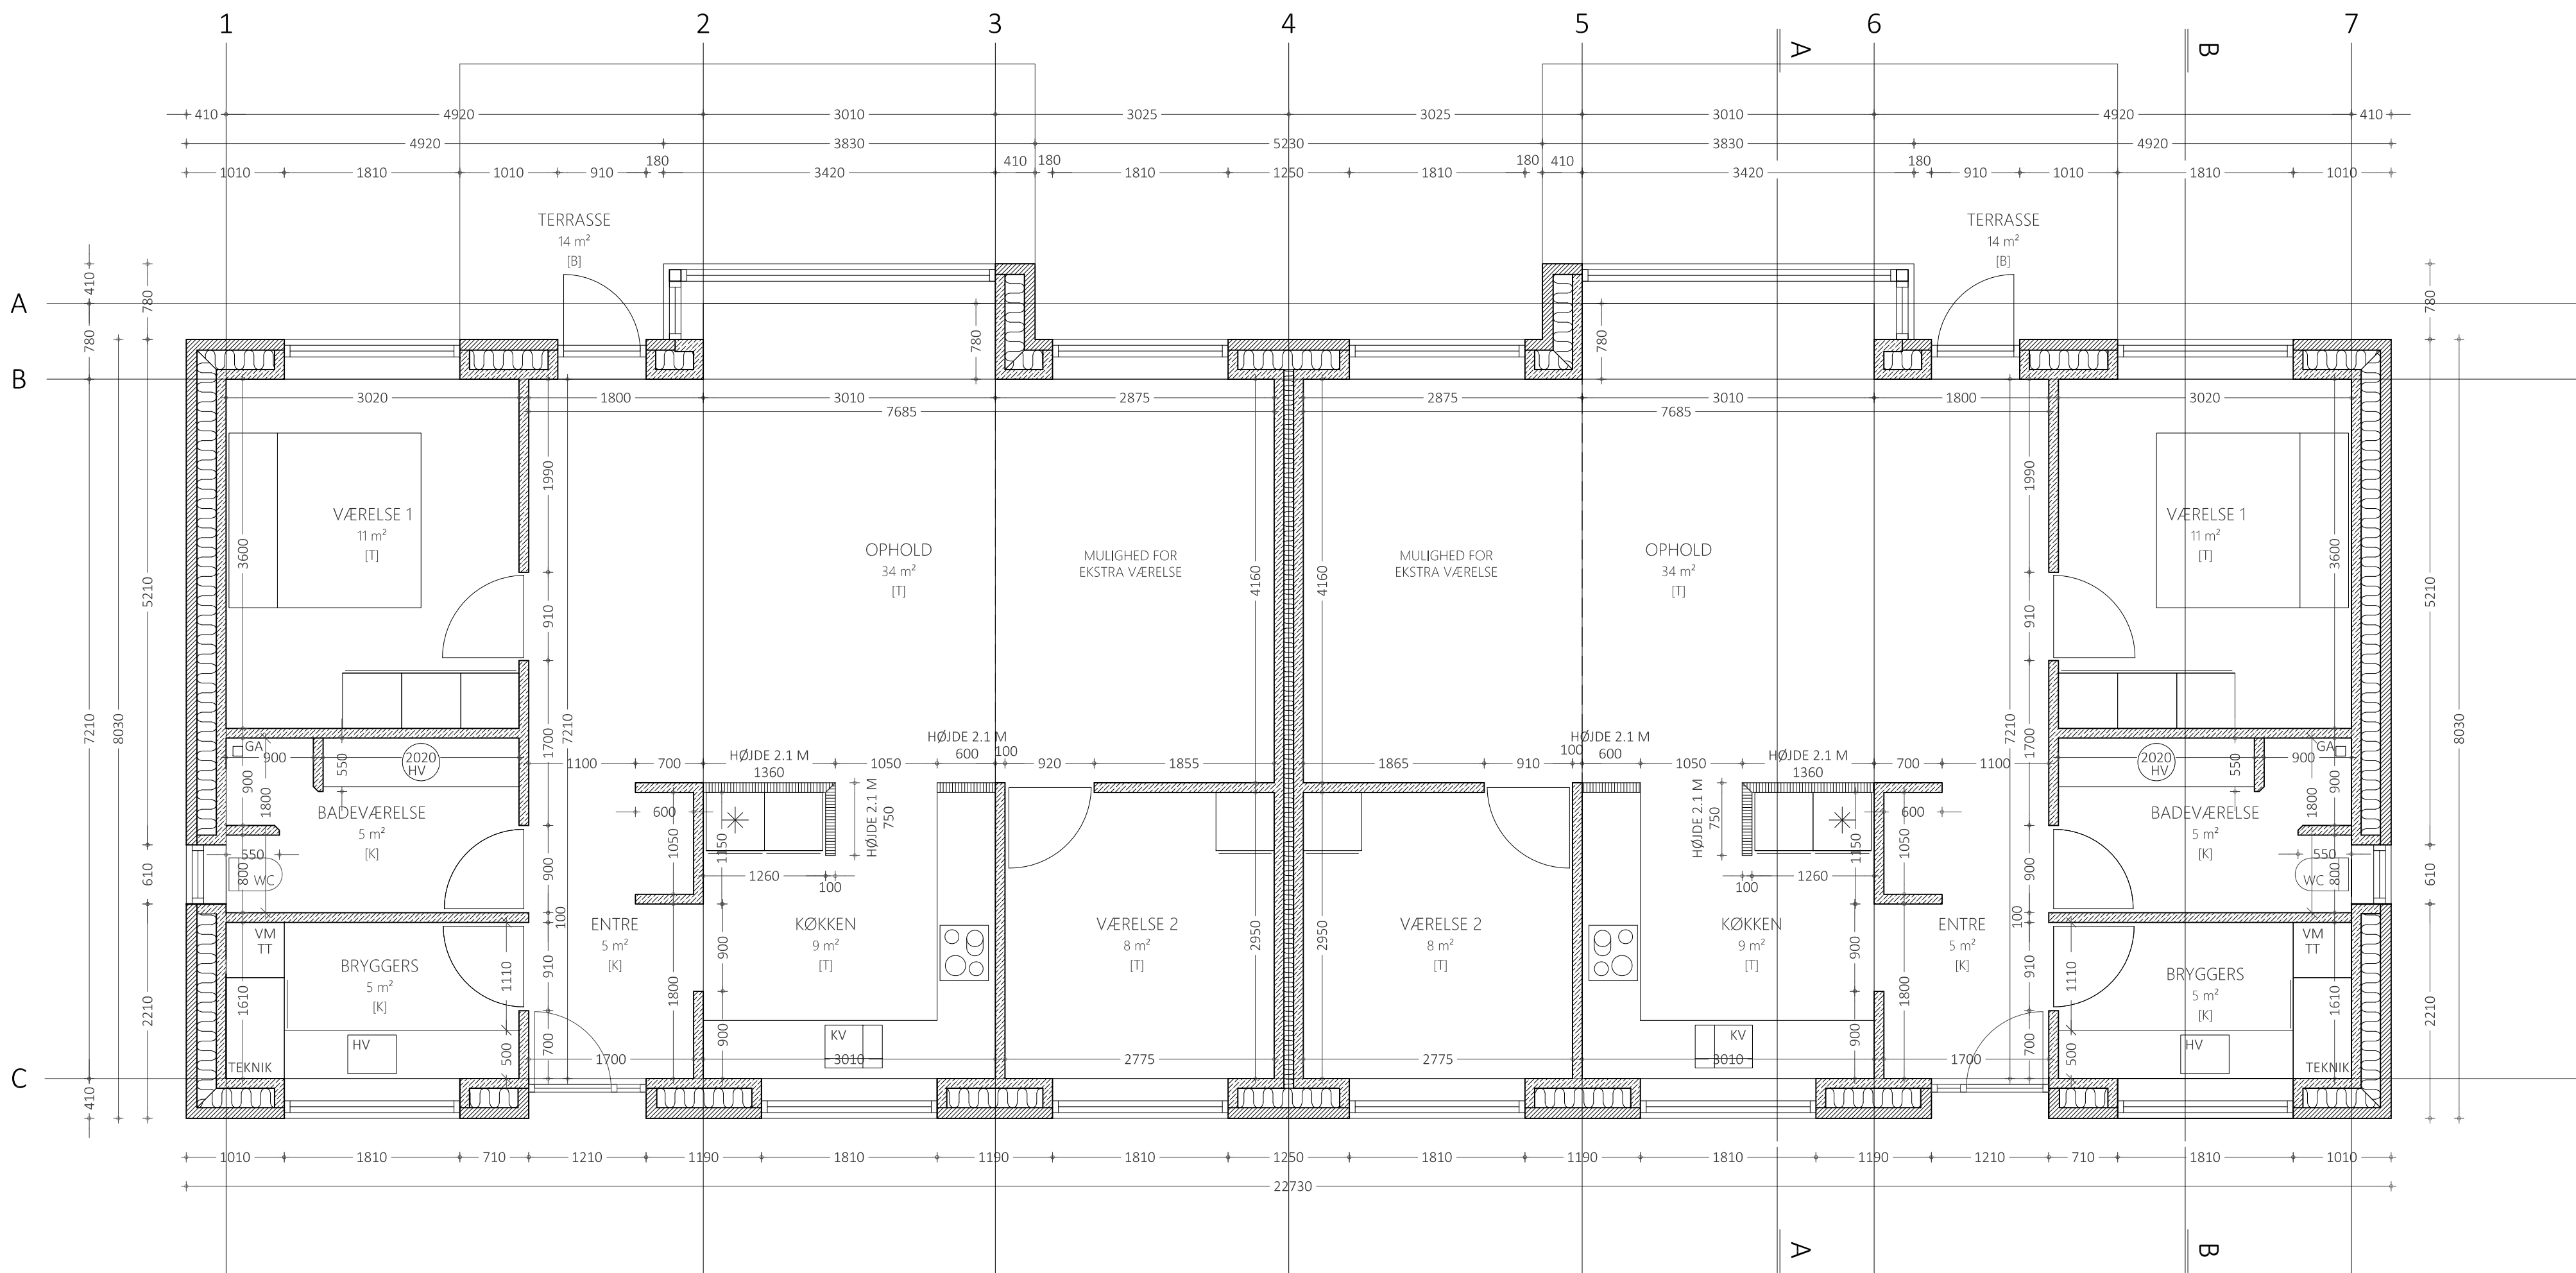

SIGNATURFORKLARING

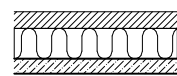


YDERVÆGSKONSTRUKTION M. Tegl & Bagmur, 410 MM.



INDVENDIG SKILLEVÆGGE, 100 MM.



INDVENDIGE SKILLEVÆGGE, 100 MM  
HØJDE: 2100 MM

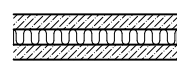

BOLIGSKEL, 300 MM

[T]/[K]/[B]

GULVBELÆGNING: [T] TRÆBEKLÆDNING  
[K] KLINKER  
[B] BELÆGNING

- DER HENVISES TIL INVENTARTEGNINGER FRA  
LEVERANDØR, VEDR. ENDELIG PLACERING AF AFLØB.

- I FORBINDELSE MED AFLØB HENVISES DER TIL DS 432  
NORM FOR AFLØBSINSTALLATIONER SAMT SBI-185  
AFLØBSINSTALLATIONER

- BYGGERIET SKAL UDFØRES IHT. SBI-ANVISNING 214  
"KLIMASKÆRMES LUFTTÆTHED", SBI-ANVISNING 189  
"SMÅHUSE" OG BY OG BYG ANVISNING 200 "VÅDRUM"

- BYGGERIET UDFØRES MED VENTILATIONSANLÆG. ANLÆGGET  
DIMENSIONERES AF LEVERANDØR

**REBILD** ARKITEKTERNE  
DANSKE ARK

NØRRESUNDBY BOLIGSELSKAB  
VEGGERBYVEJ 31B, SULDRUP - 9530 STØVRING  
PLANTEGNING

|           |            |           |     |
|-----------|------------|-----------|-----|
| Sags nr.: | 17031      | Signatur: | ASF |
| Dato:     | 31.10.2017 |           |     |
| Rev:      | 30.11.2017 |           |     |
| Mål:      | 1:50       |           |     |
| Tegning:  |            |           |     |

110B