

MATR.NR.: 10aa, SULDRUP BY, SULDRUP.
NY BEBYGGELSE, I ALT 5 BOLIGER INDEHOLDENDE I ALT
10 BOLIGENHEDER.

BOLIGAREAL, 5 BOLIGER AF 188,6 M² 943 M²
CARPORTE, INKL. SKUR, 10 STK. AF 16,3 M²: 163 M²


BRUTTOAREAL: 943 M²

MATRIKULÆRT AREAL: 3766 M²

BEBYGGELSESPROCENT 25 %

IKKE MEDREGNET I ETAGEAREALET:
- CARPORTE OG SKURE < 35 M²

ALLE MÅL ER VEJLEDENDE OG SKAL KONTROLLERET
AF LANDINSPEKTØR.

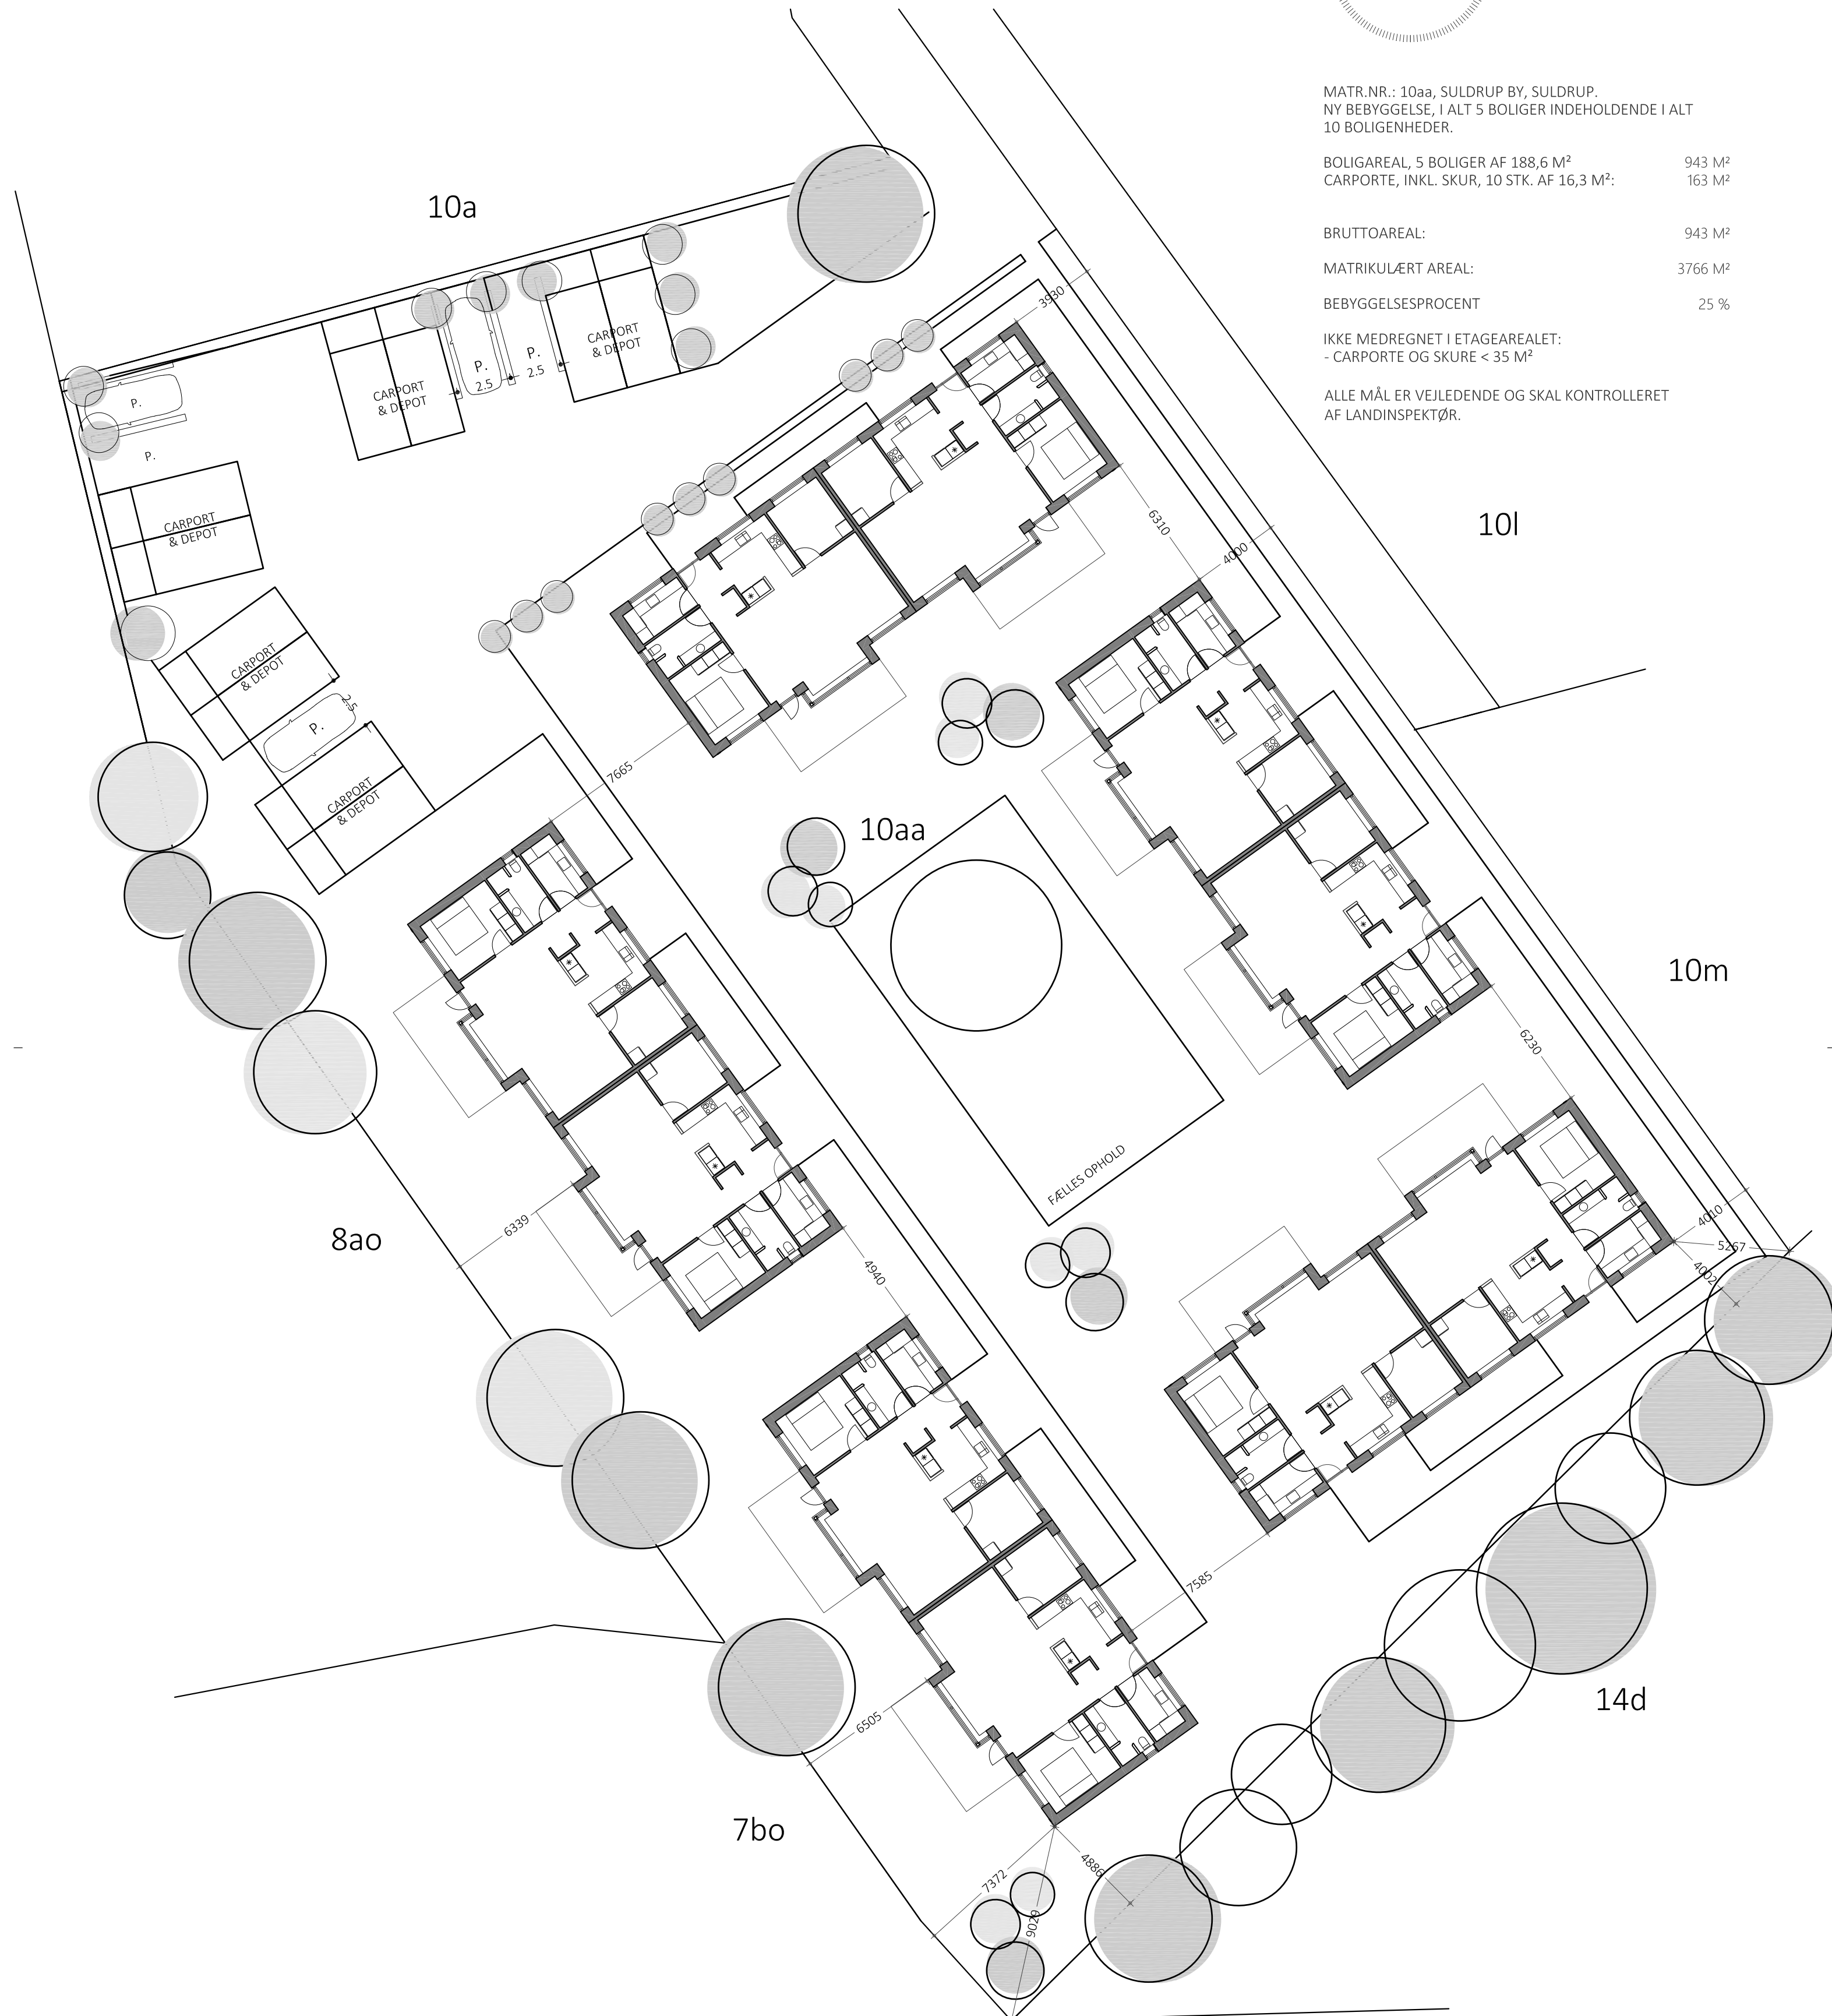

REBILD ARKITEKTERNE
DANSKE ARK

NØRRÉSUNDBY BOLIGSELSKAB
VEGGERBYVEJ 31B, SULDRUP - 9530 STØVRING
BELIGGENHEDSPLAN

Sags nr.:	17031	Signatur:	ASF
Dato:	01.11.2017		
Rev:	30.11.2017		
Mål:	1:200		
Tegning:			

100B