
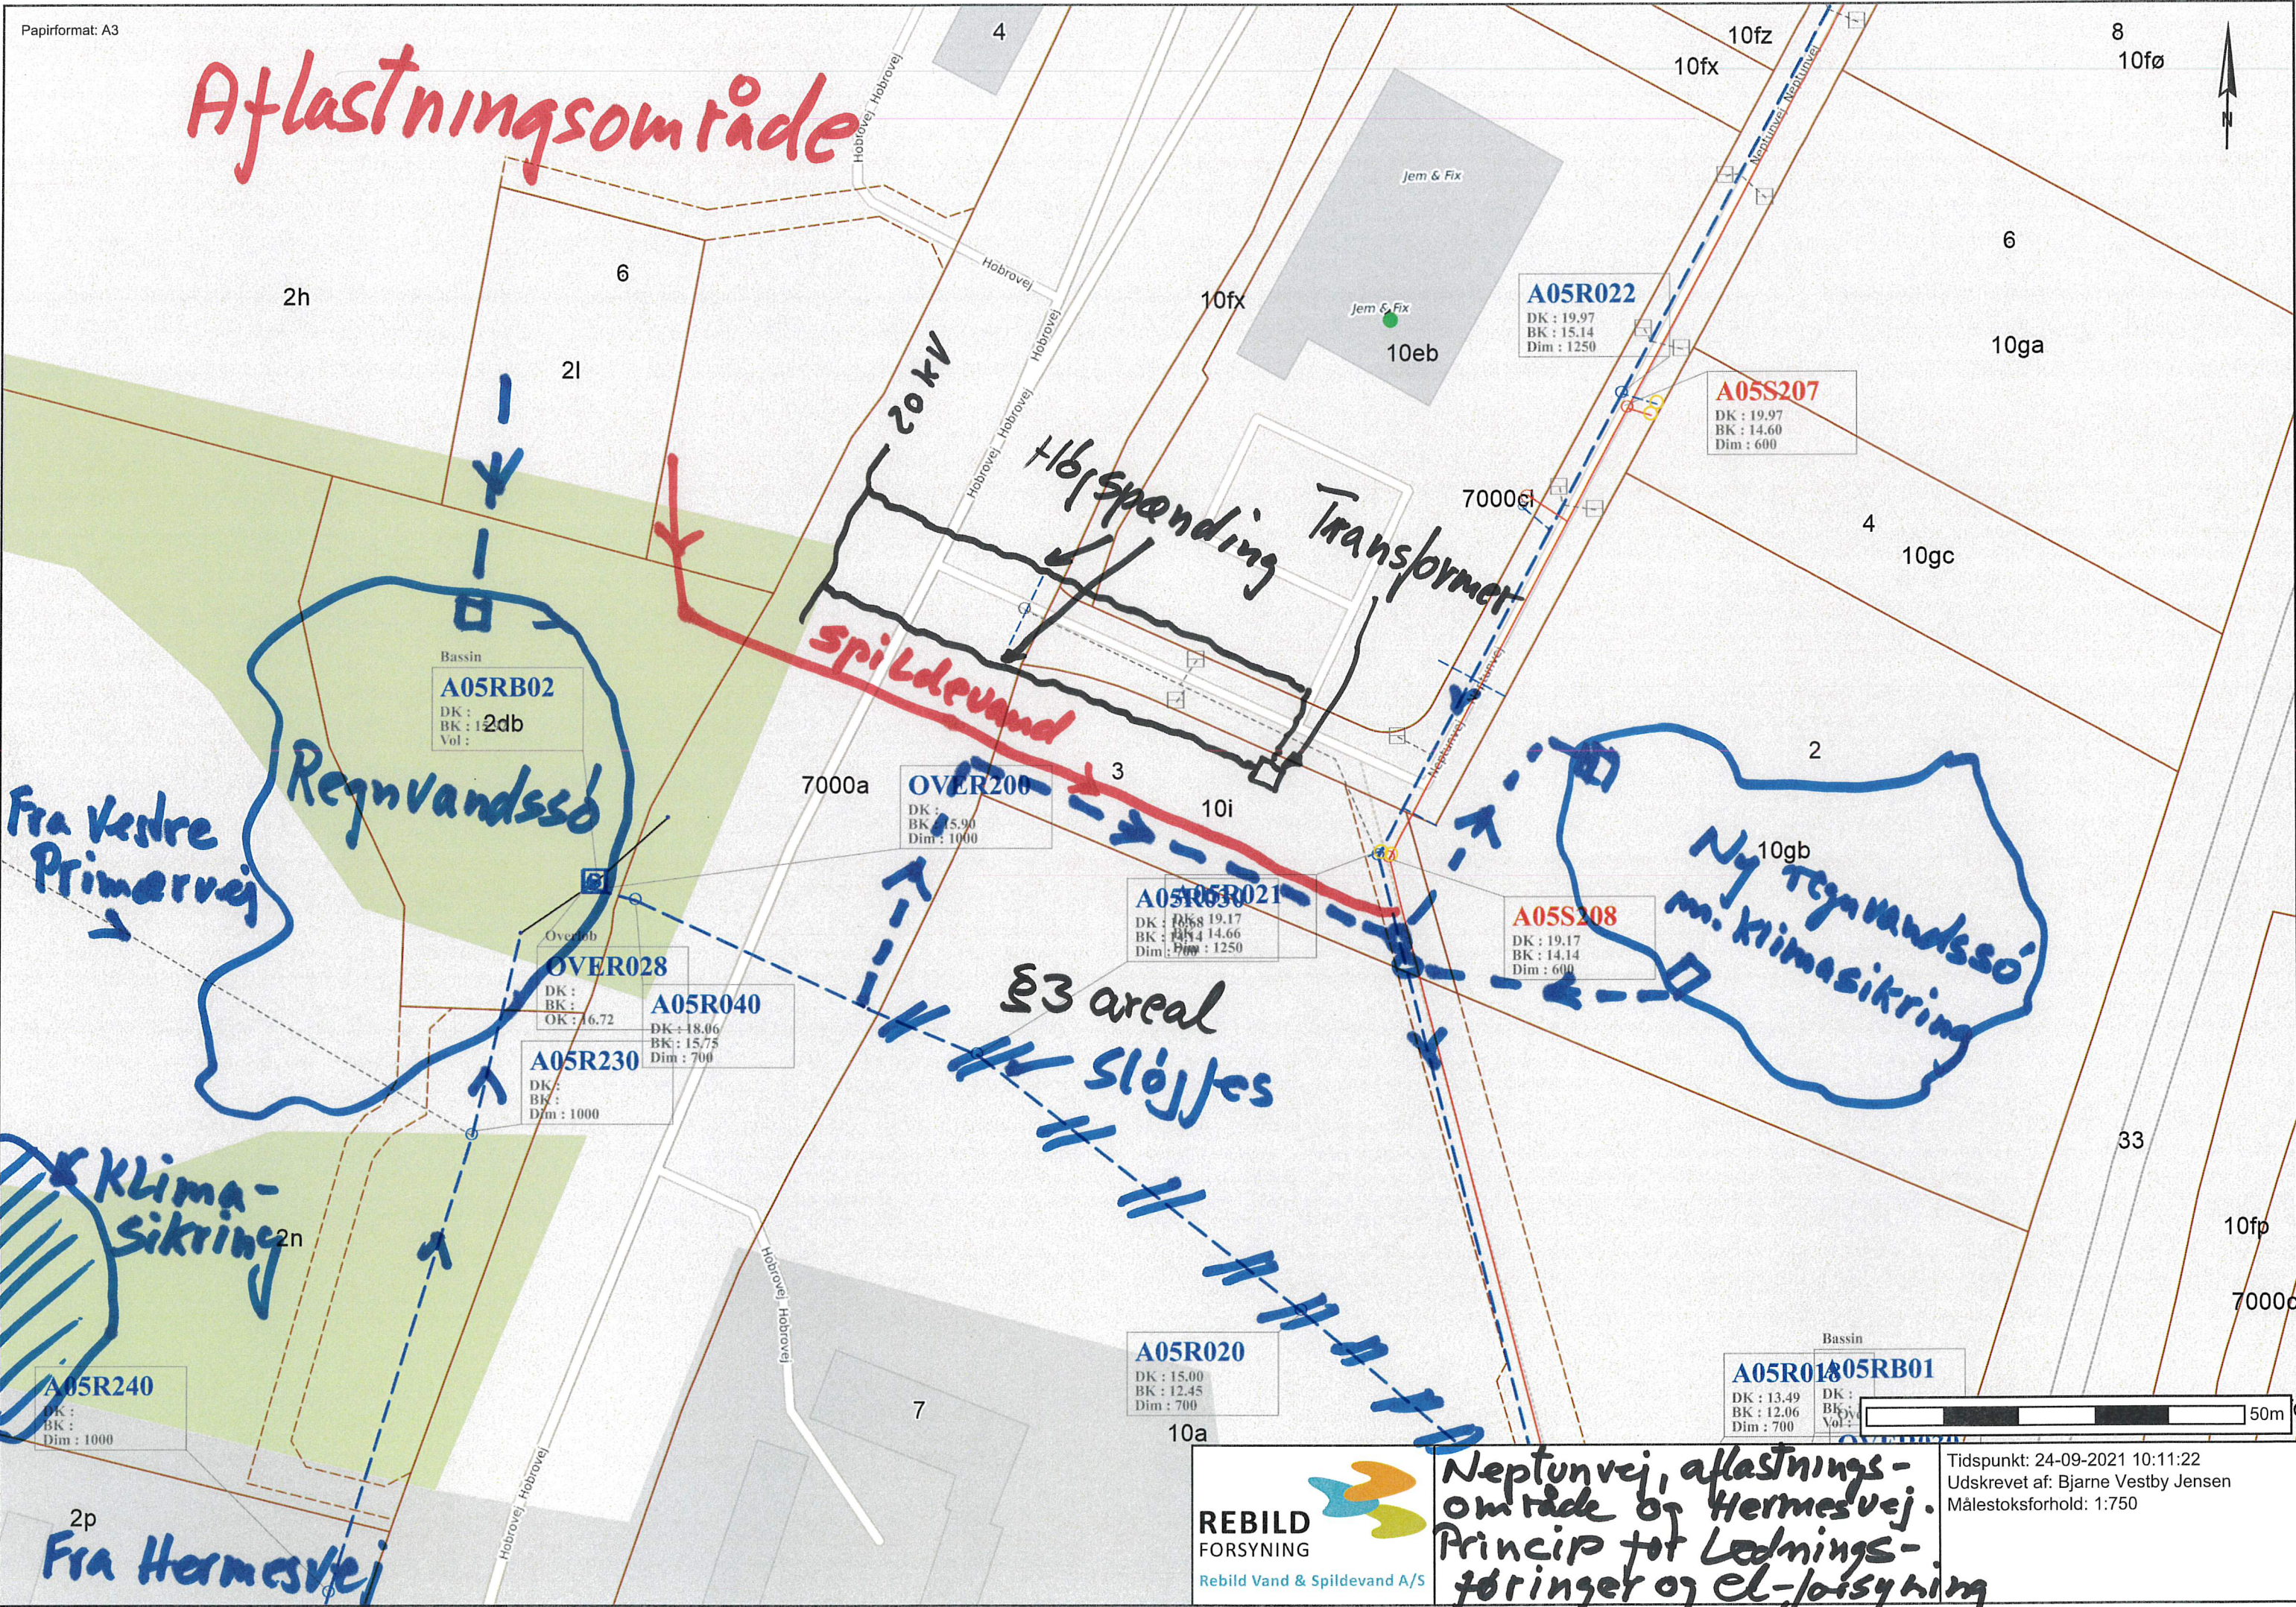


Aflastningsområde

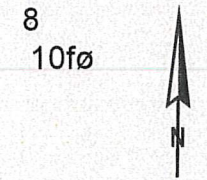

REBILD FORSYNING
 Rebild Vand & Spildevand A/S

Neptunvej, aflastningsområde og Hermesvej.
 Princip for Ledningsføringer og El-forsyning

Tidspunkt: 24-09-2021 10:11:22
 Udskrevet af: Bjarne Vestby Jensen
 Målestoksforhold: 1:750