


GRÆVLINGEN 2, STØVRING

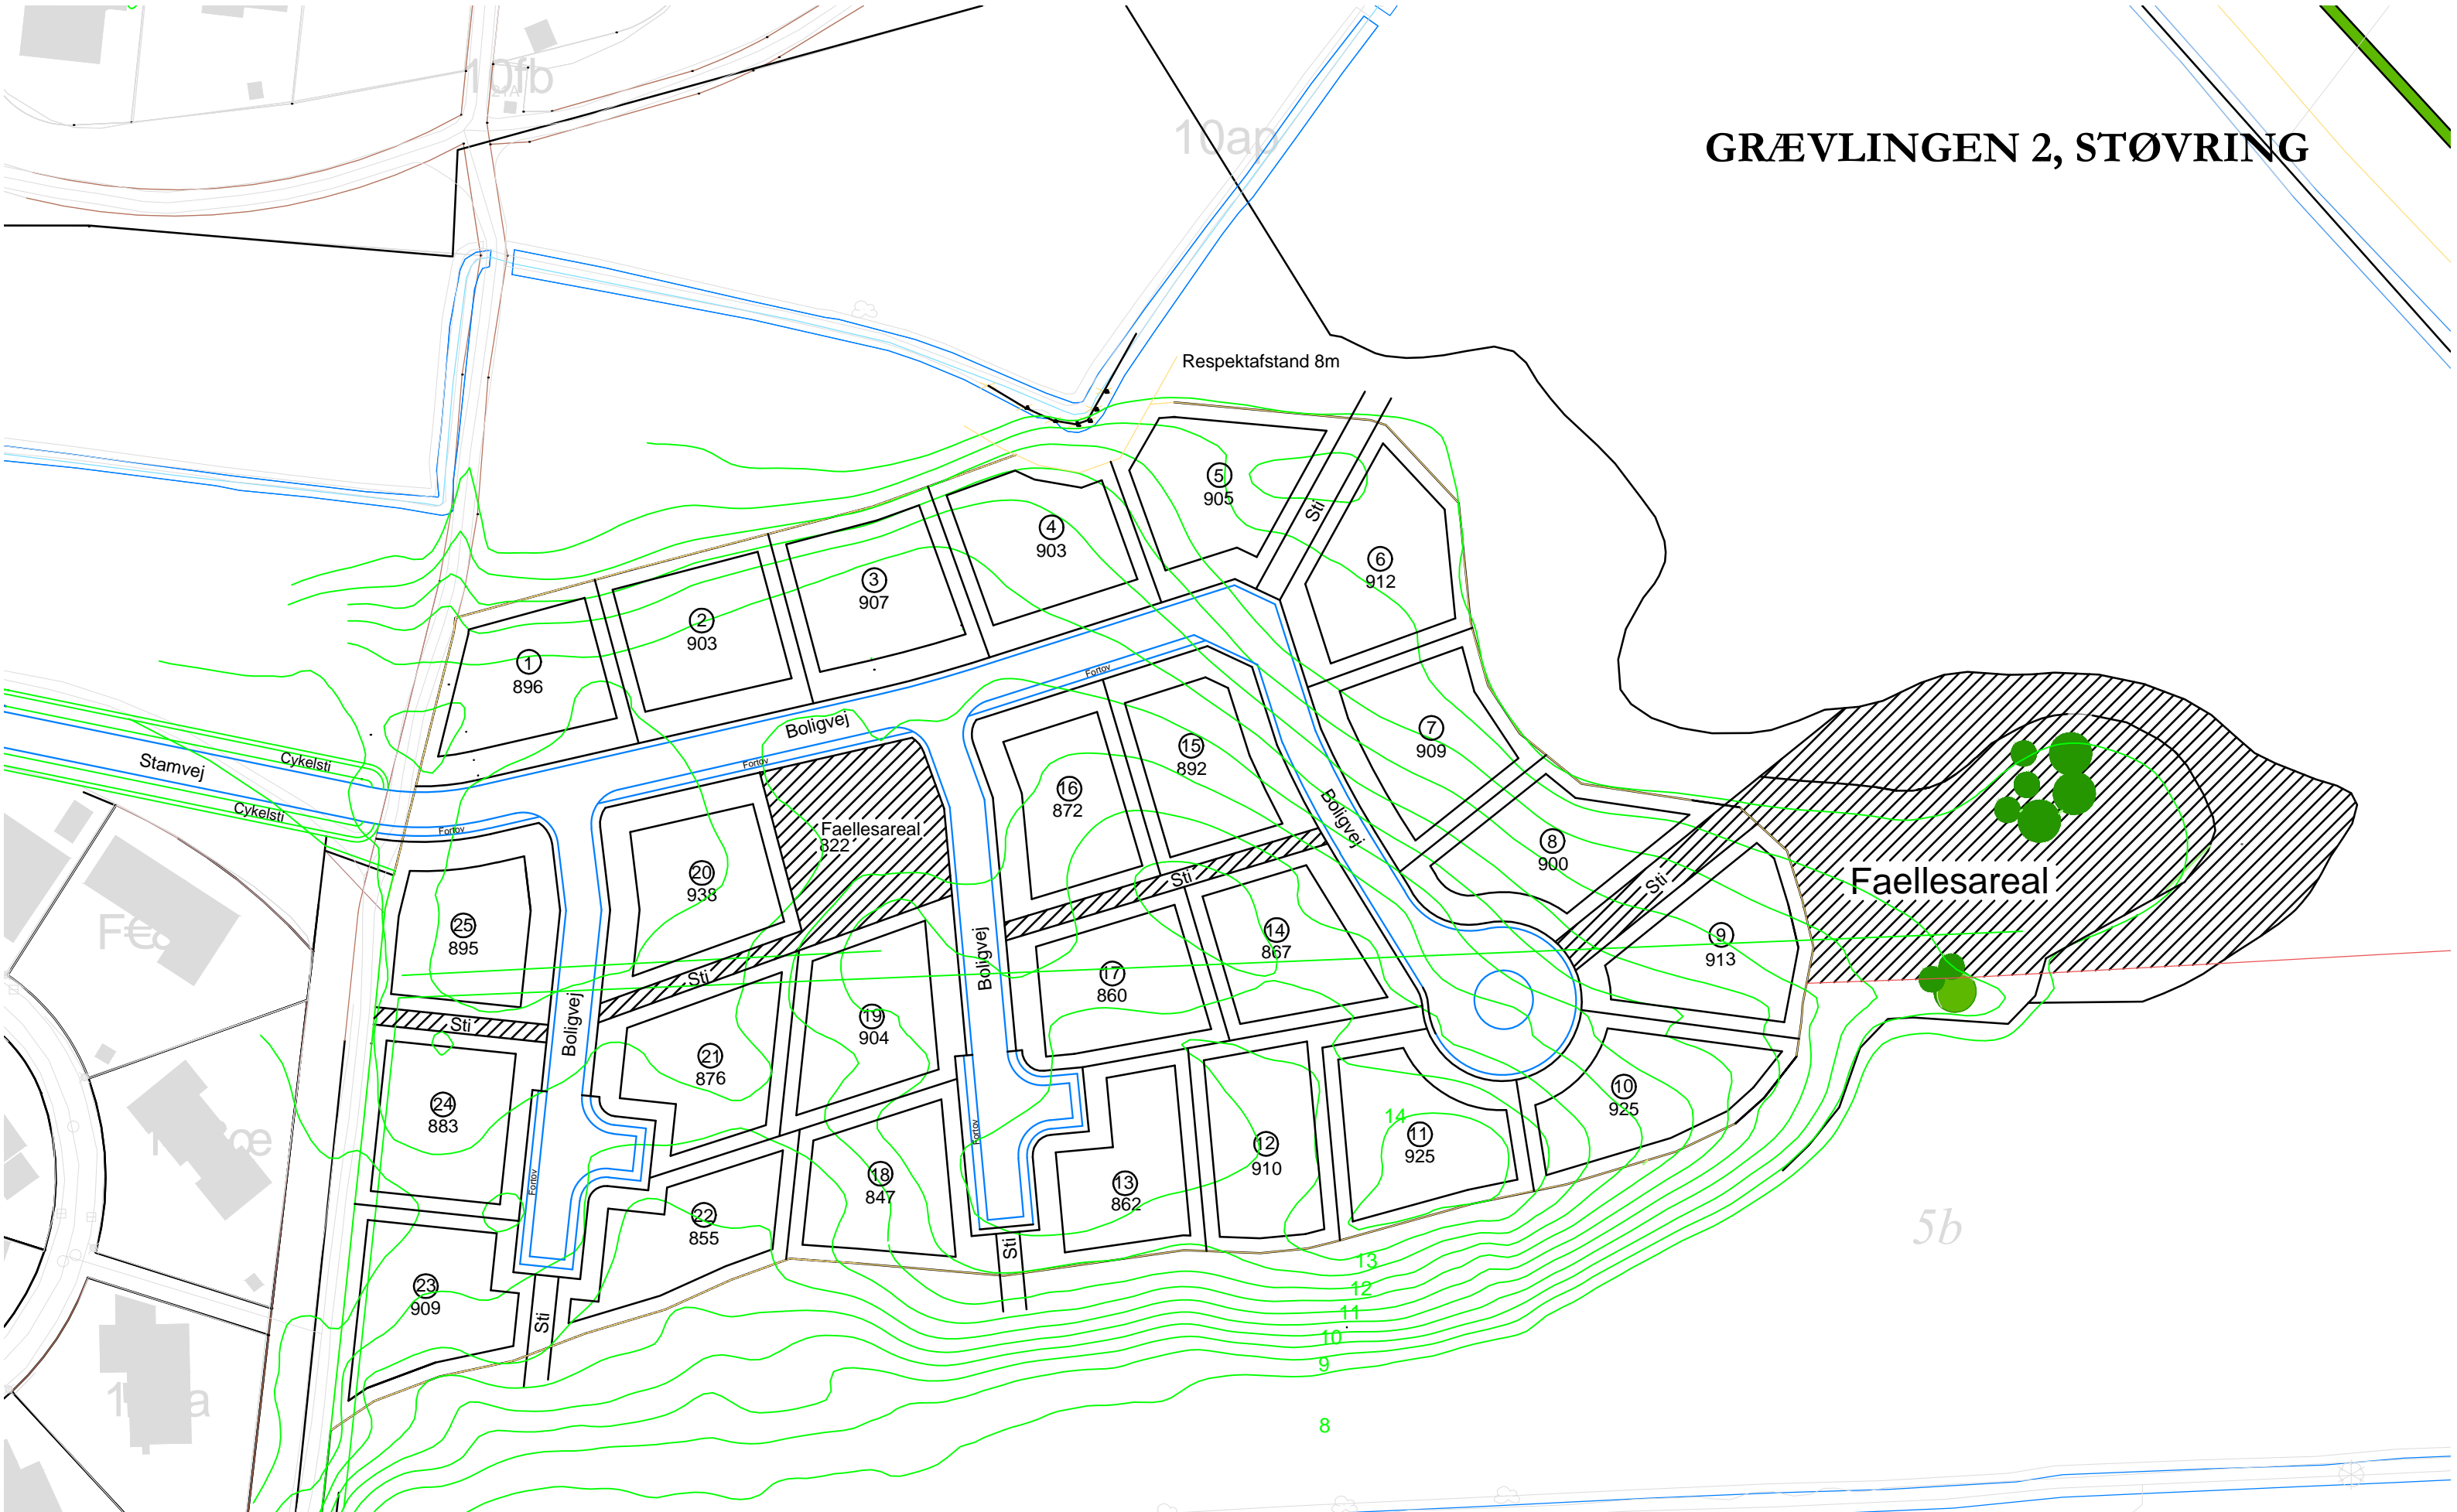

GRÆVLINGEN 2 STØVRING	BYGHERRE: LÆRBJERG HOLDING ApS		
	BYGGEADR: GRÆVLINGEN 2, STØVRING		
	EMNE: BEBYGGELSESPAN VERSION C	MÅL: 1:1000	
	DATO: 15.03.2023	REV: 24.03.2023	