


GRÆVLINGEN 2, STØVRING

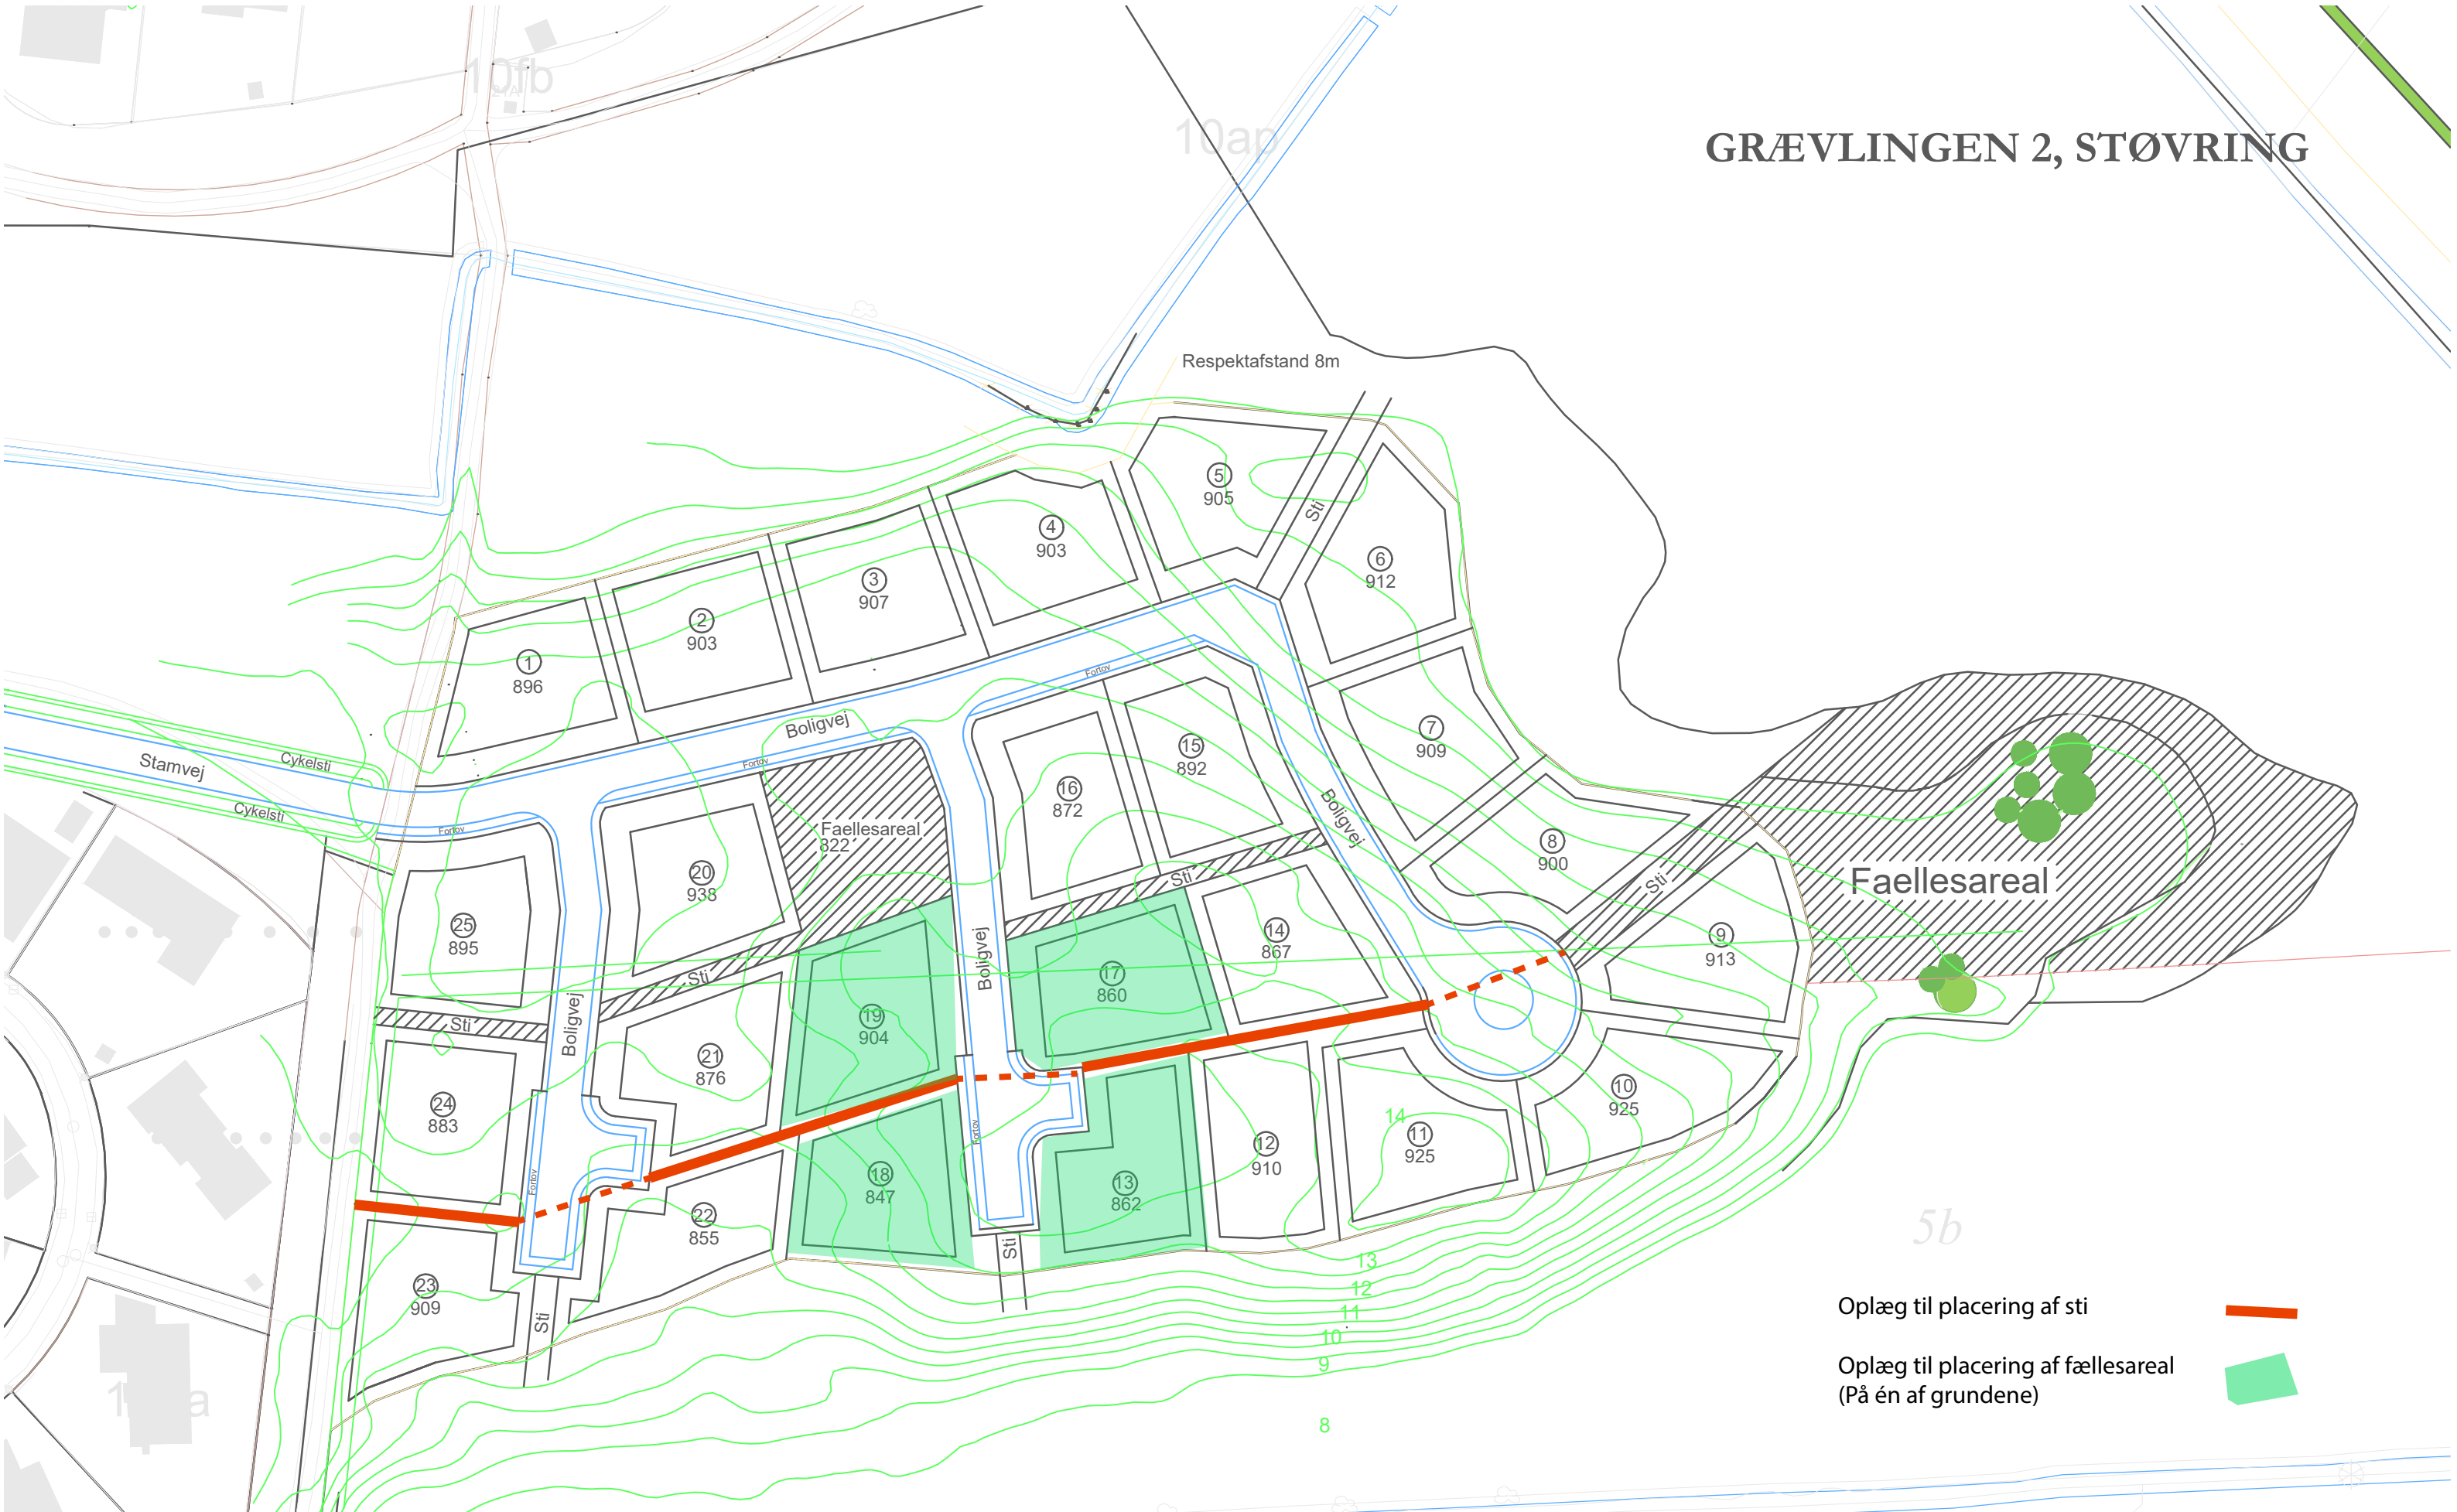

<h2>GRÆVLINGEN 2 STØVRING</h2>			BYGHERRE: LÆRBJERG HOLDING ApS	
			BYGGEADR: GRÆVLINGEN 2, STØVRING	
EMNE: BEBYGGELSESPILAN VERSION C		MÅL: 1:1000		
DATO: 15.03.2023	REV: 24.03.2023			